



**RITTEN
BURG 3**





















 
 



VERKOOOP
TEKENINGEN
16 rijwoningen

www.rittenburg3.nl

Vrolijk
Leven

 
Renvooi

	beldrukker	1200 + vloer
	schel	
	centraaldoos	
	thermostaat / ruimteregeling	1500 + vloer
	mechanische ventilatie i.c.m. CO ₂ - melder	1500 + vloer
	bedrade buisleiding	300 + vloer
	loze leiding	300 + vloer
	wandlichtpunt	1800+ vloer
	enkel geaarde wandcontactdoos	
	perilex aansluiting tbv kookplaat	
	dubbel geaarde wandcontactdoos	300 + vloer
	enkelpolige schakelaar	1050 + vloer
	serieschakelaar	1050 + vloer
	wisselschakelaar	1050 + vloer
	gecombineerde enkelvoudige wandcontactdoos geaard met enkelpolige schakelaar	1050 + vloer
	gecombineerde enkelvoudige wandcontactdoos geaard met serieschakelaar	1050 + vloer
	verdeler (vloerverwarming)	
	elektrische radiator	
	rookmelder	
	ventilatiooroster in plafond	
	ventilatiooroster in wand	2450+ vloer
	Buitenkraan	
	Loopdeur	

wm	wasmachine
wd	wasdroger
wtw	warmte terug win unit
wp	warmtepomp
MK	meterkast

- Hoogte en posities van elektrapunten in de wanden kunnen afwijken in werkelijkheid;
- Aantal en posities van de hemelwaterafvoer, ventilatie toe- en afvoerroosters & andere installatietechnische onderdelen zijn indicatief weergegeven en worden na uitwerking van de werktekeningen vastgesteld;
- Aantal en posities van de zonnepanelen zijn indicatief;
- Sanitair is indicatief weergegeven. Sanitair conform sanitair- en tegelbrochure;
- Keuken is indicatief weergegeven, deze is niet in de koopprijs opgenomen. De aansluitingen zijn conform nul-tekening Raab Karcher;
- De op tekening aangegeven maten zijn circa maten. U dient er rekening mee te houden dat na het aanbrengen van wand en vloerwerken (tegels, stucwerk etc.) de netto bruikbare maten bij oplevering kunnen afwijken;

	project	27 Woningen Rittenburg - fase 3		
	omschrijving:	Renvooi		
	tekeningnummer:	BWK_B_00		
	datum:	29-09-2023	rev:	
	schaal:	1 : 50		

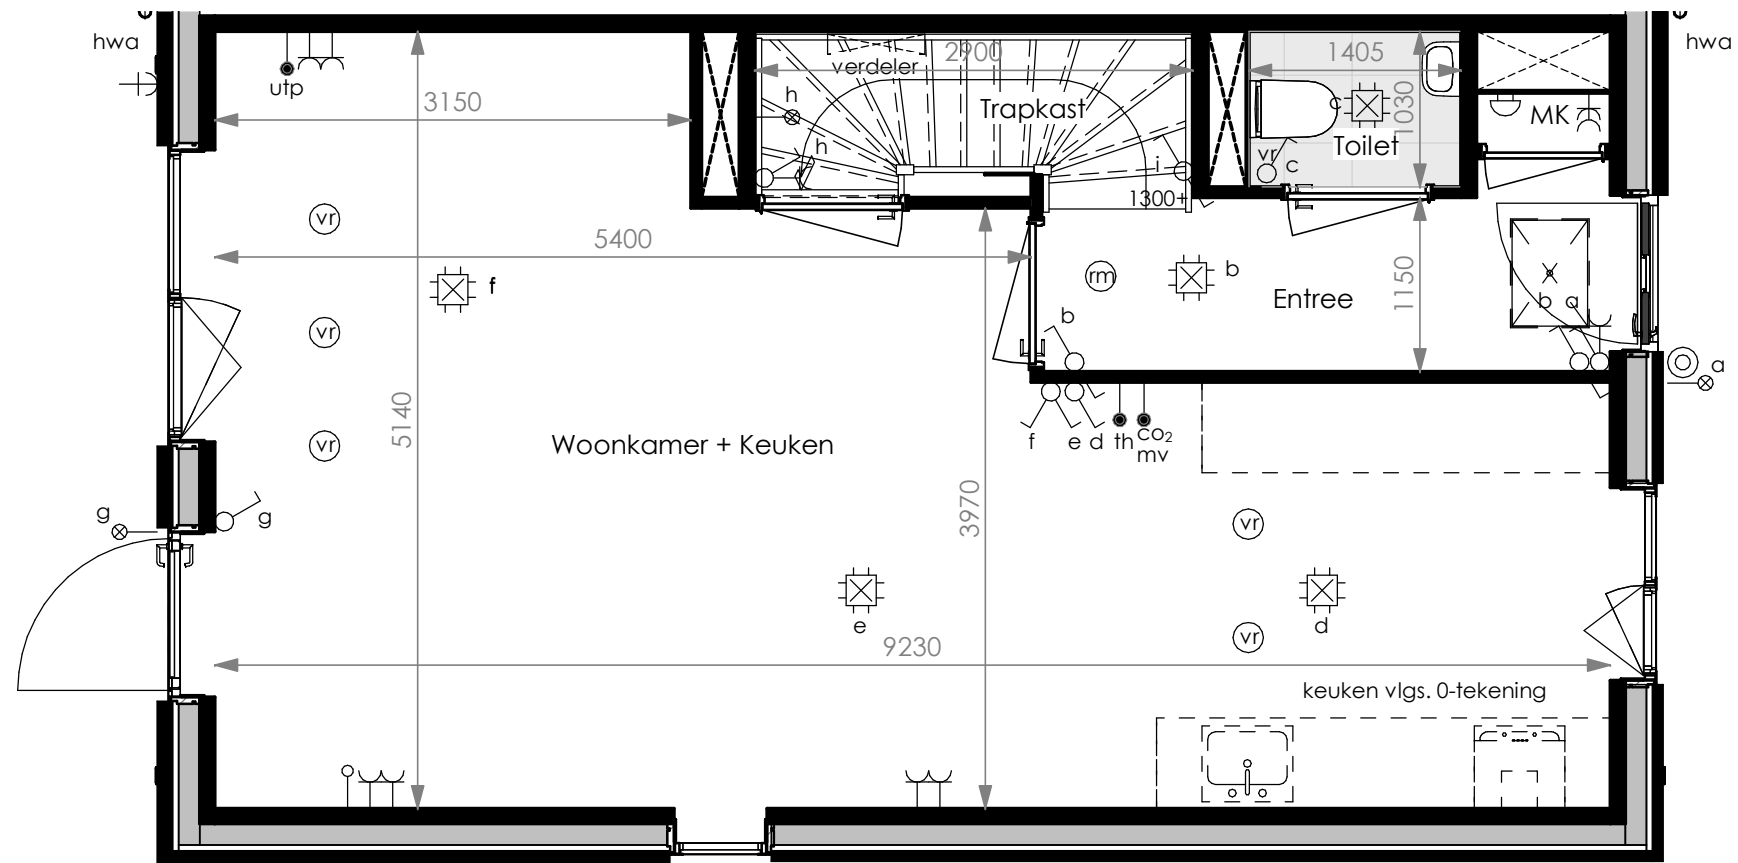

bouwnummer 47 en 55 raam in zijgevel
 bouwnummer 56 en 62 niet voorzien van raam

Type B4 = hoekwoning

BNR 55, BNR 62


dit bouwnummer zoals getekend

BNR 47, BNR 56

deze bouwnummers gespiegeld



project	27 Woningen Rittenburg - fase 3	
omschrijving:	Begane grond Type B4	
tekeningnummer:	BWK_B_01	
datum:	29-09-2023	rev:
schaal:	1 : 50	

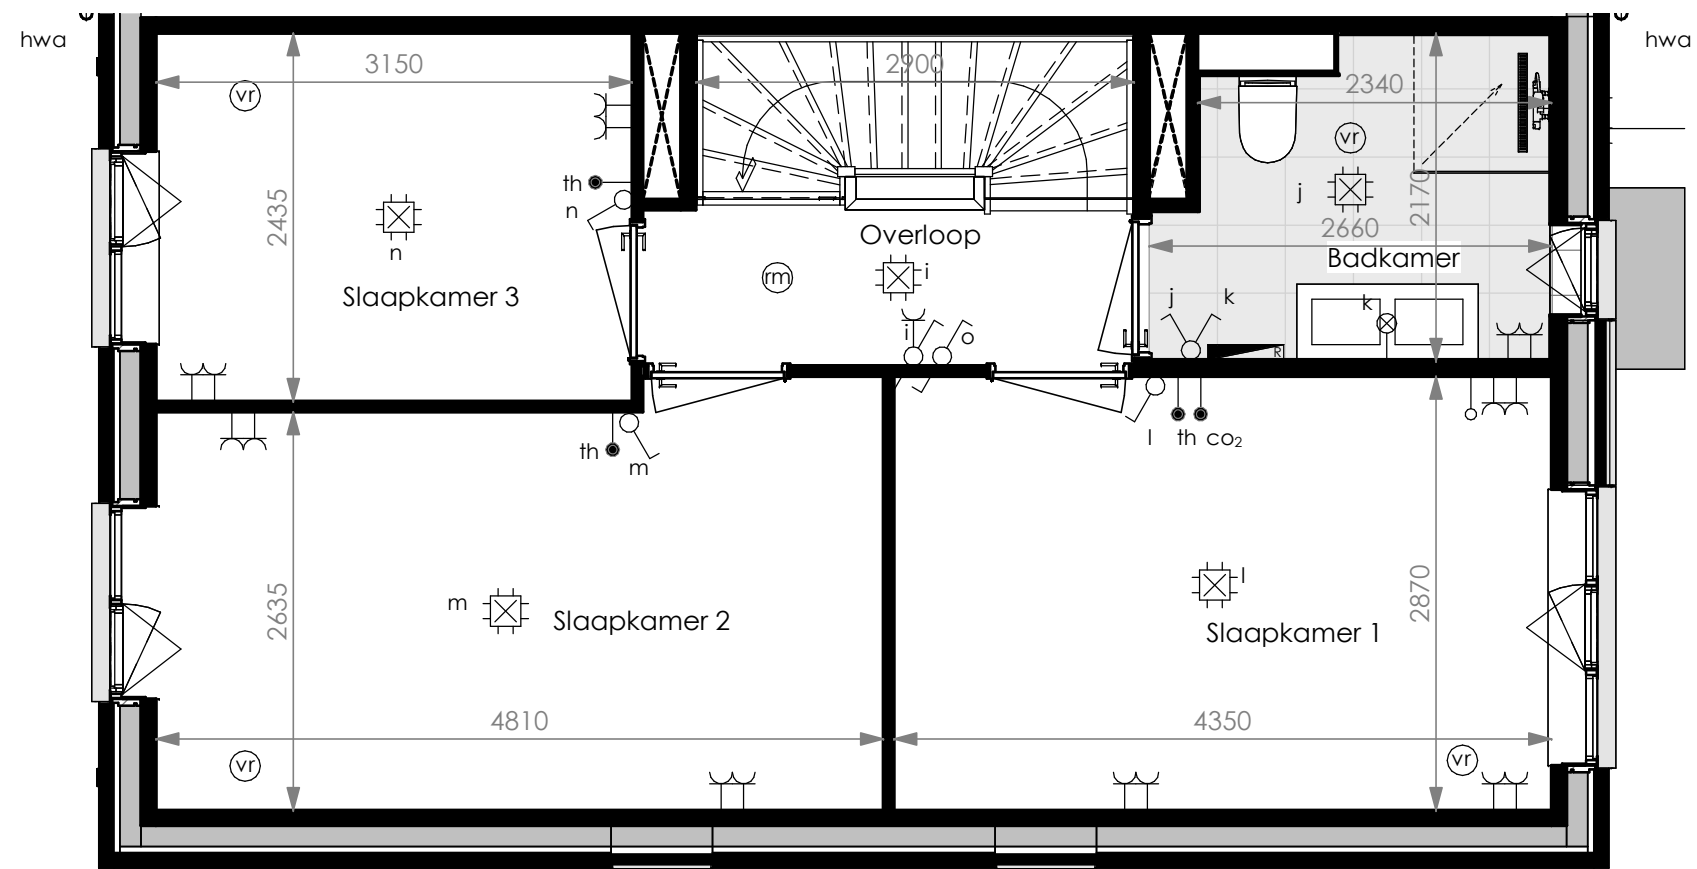

Type B4 = hoekwoning

BNR 55, BNR 62

dit bouwnummer zoals getekend

BNR 47, BNR 56

deze bouwnummers gespiegeld

**RITTEN
BURG**

project

27 Woningen Rittenburg - fase 3

omschrijving: Eerste verdieping Type B4


tekeningnummer: BWK_B_02

datum: 29-09-2023

rev:

schaal: 1 : 50


Zone reservering dakrooster
warmtepomp

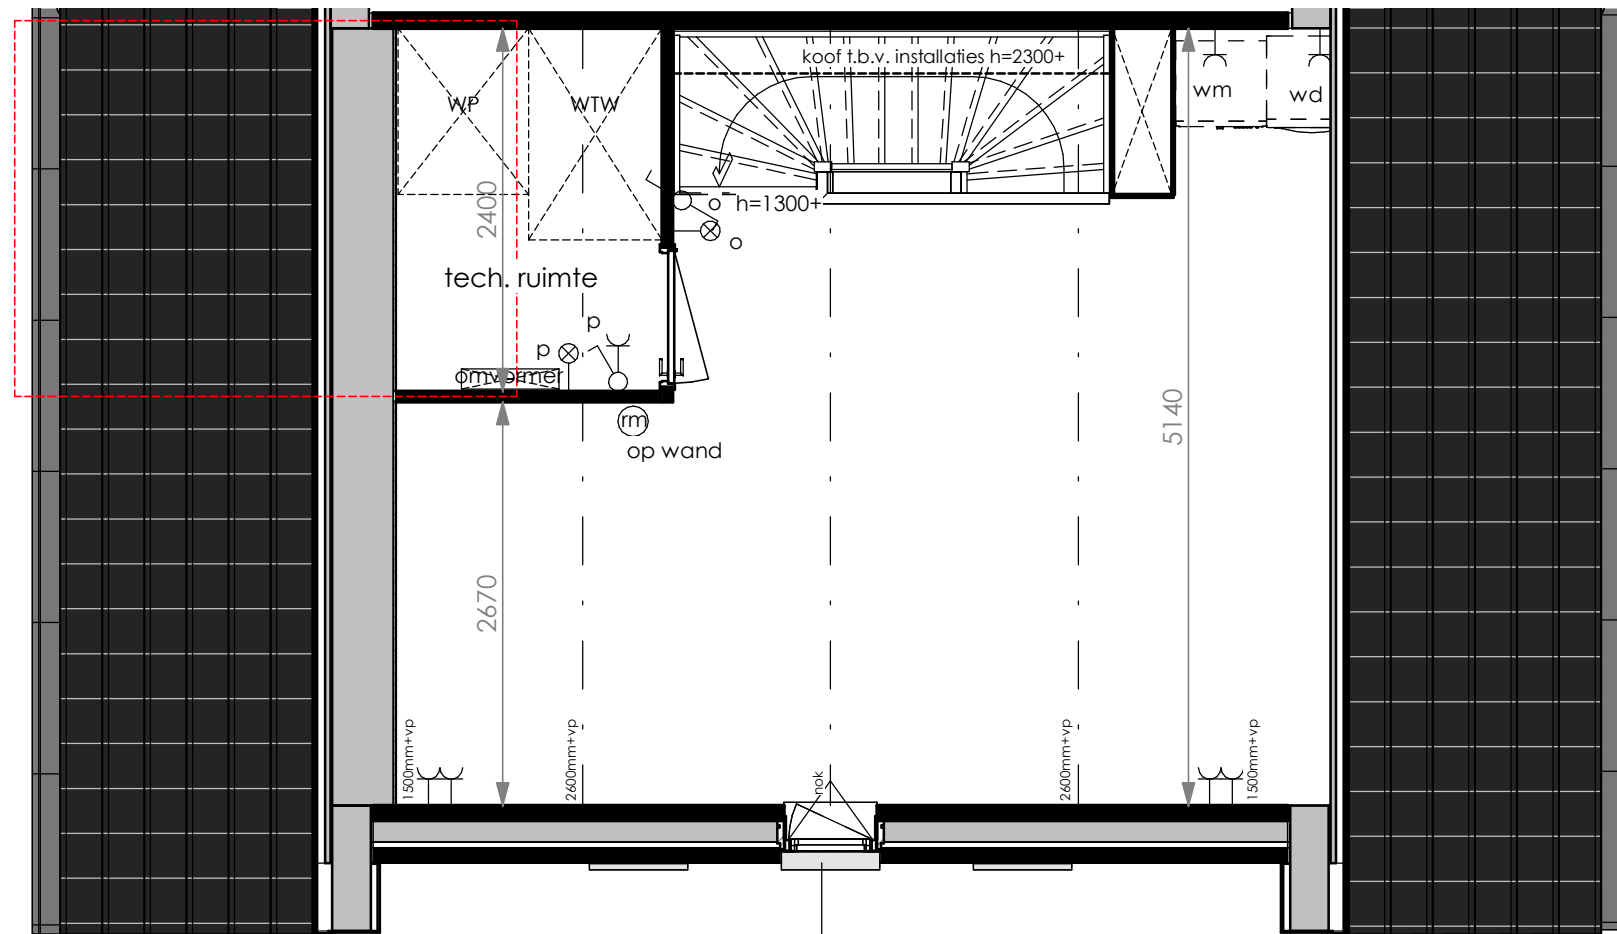

bouwnummer 47 en 55 raam in zijgevel
bouwnummer 56 en 62 niet voorzien van raam

Type B4 = hoekwoning

BNR 55, BNR 62
dit bouwnummer zoals getekend
BNR 47, BNR 56
deze bouwnummers gespiegeld

	project	27 Woningen Rittenburg - fase 3	
	omschrijving:	Tweede verdieping Type B4	
	tekeningnummer:	BWK_B_03	
	datum:	29-09-2023	rev:
	schaal:	1 : 50	



Type B4

Type B2

Type B2 = tussenwoning - met kader

BNR 50, BNR 54, BNR 61

deze bouwnummers zoals getekend

BNR 51, BNR 58

deze bouwnummers gespiegeld

Type B4 = hoekwoning

BNR 55, BNR 62

dit bouwnummer zoals getekend

BNR 47, BNR 56

deze bouwnummers gespiegeld



project	27 Woningen Rittenburg - fase 3		
omschrijving:	Voorgevel Type B4 + B2		
tekeningnummer:	BWK_B_04	rev:	
datum:	29-09-2023		
schaal:	1 : 50		



bouwnummer 47 en 55 raam in zijgevel
 bouwnummer 56 en 62 niet voorzien van raam

bouwnummer 47 en 55 raam in zijgevel
 bouwnummer 56 en 62 niet voorzien van raam

Type B4 = hoekwoning

BNR 55, BNR 62

dit bouwnummer zoals getekend

BNR 47, BNR 56

deze bouwnummers gespiegeld

**RITTEN
 BURG**

project	27 Woningen Rittenburg - fase 3		
omschrijving:	Zijgevel Type B4		
tekeningnummer:	BWK_B_05		
datum:	29-09-2023	rev:	
schaal:	1 : 50		



Type B2

Type B4

Type B2 = tussenwoning - met kader

BNR 50, BNR 54, BNR 61

deze bouwnummers zoals getekend

BNR 51, BNR 58

deze bouwnummers gespiegeld

Type B4 = hoekwoning

BNR 55, BNR 62


dit bouwnummer zoals getekend

BNR 47, BNR 56

deze bouwnummers gespiegeld



project	27 Woningen Rittenburg - fase 3	
omschrijving:	Achtergevel Type B4 + B2	
tekeningnummer:	BWK_B_06	
datum:	29-09-2023	rev:
schaal:	1 : 50	

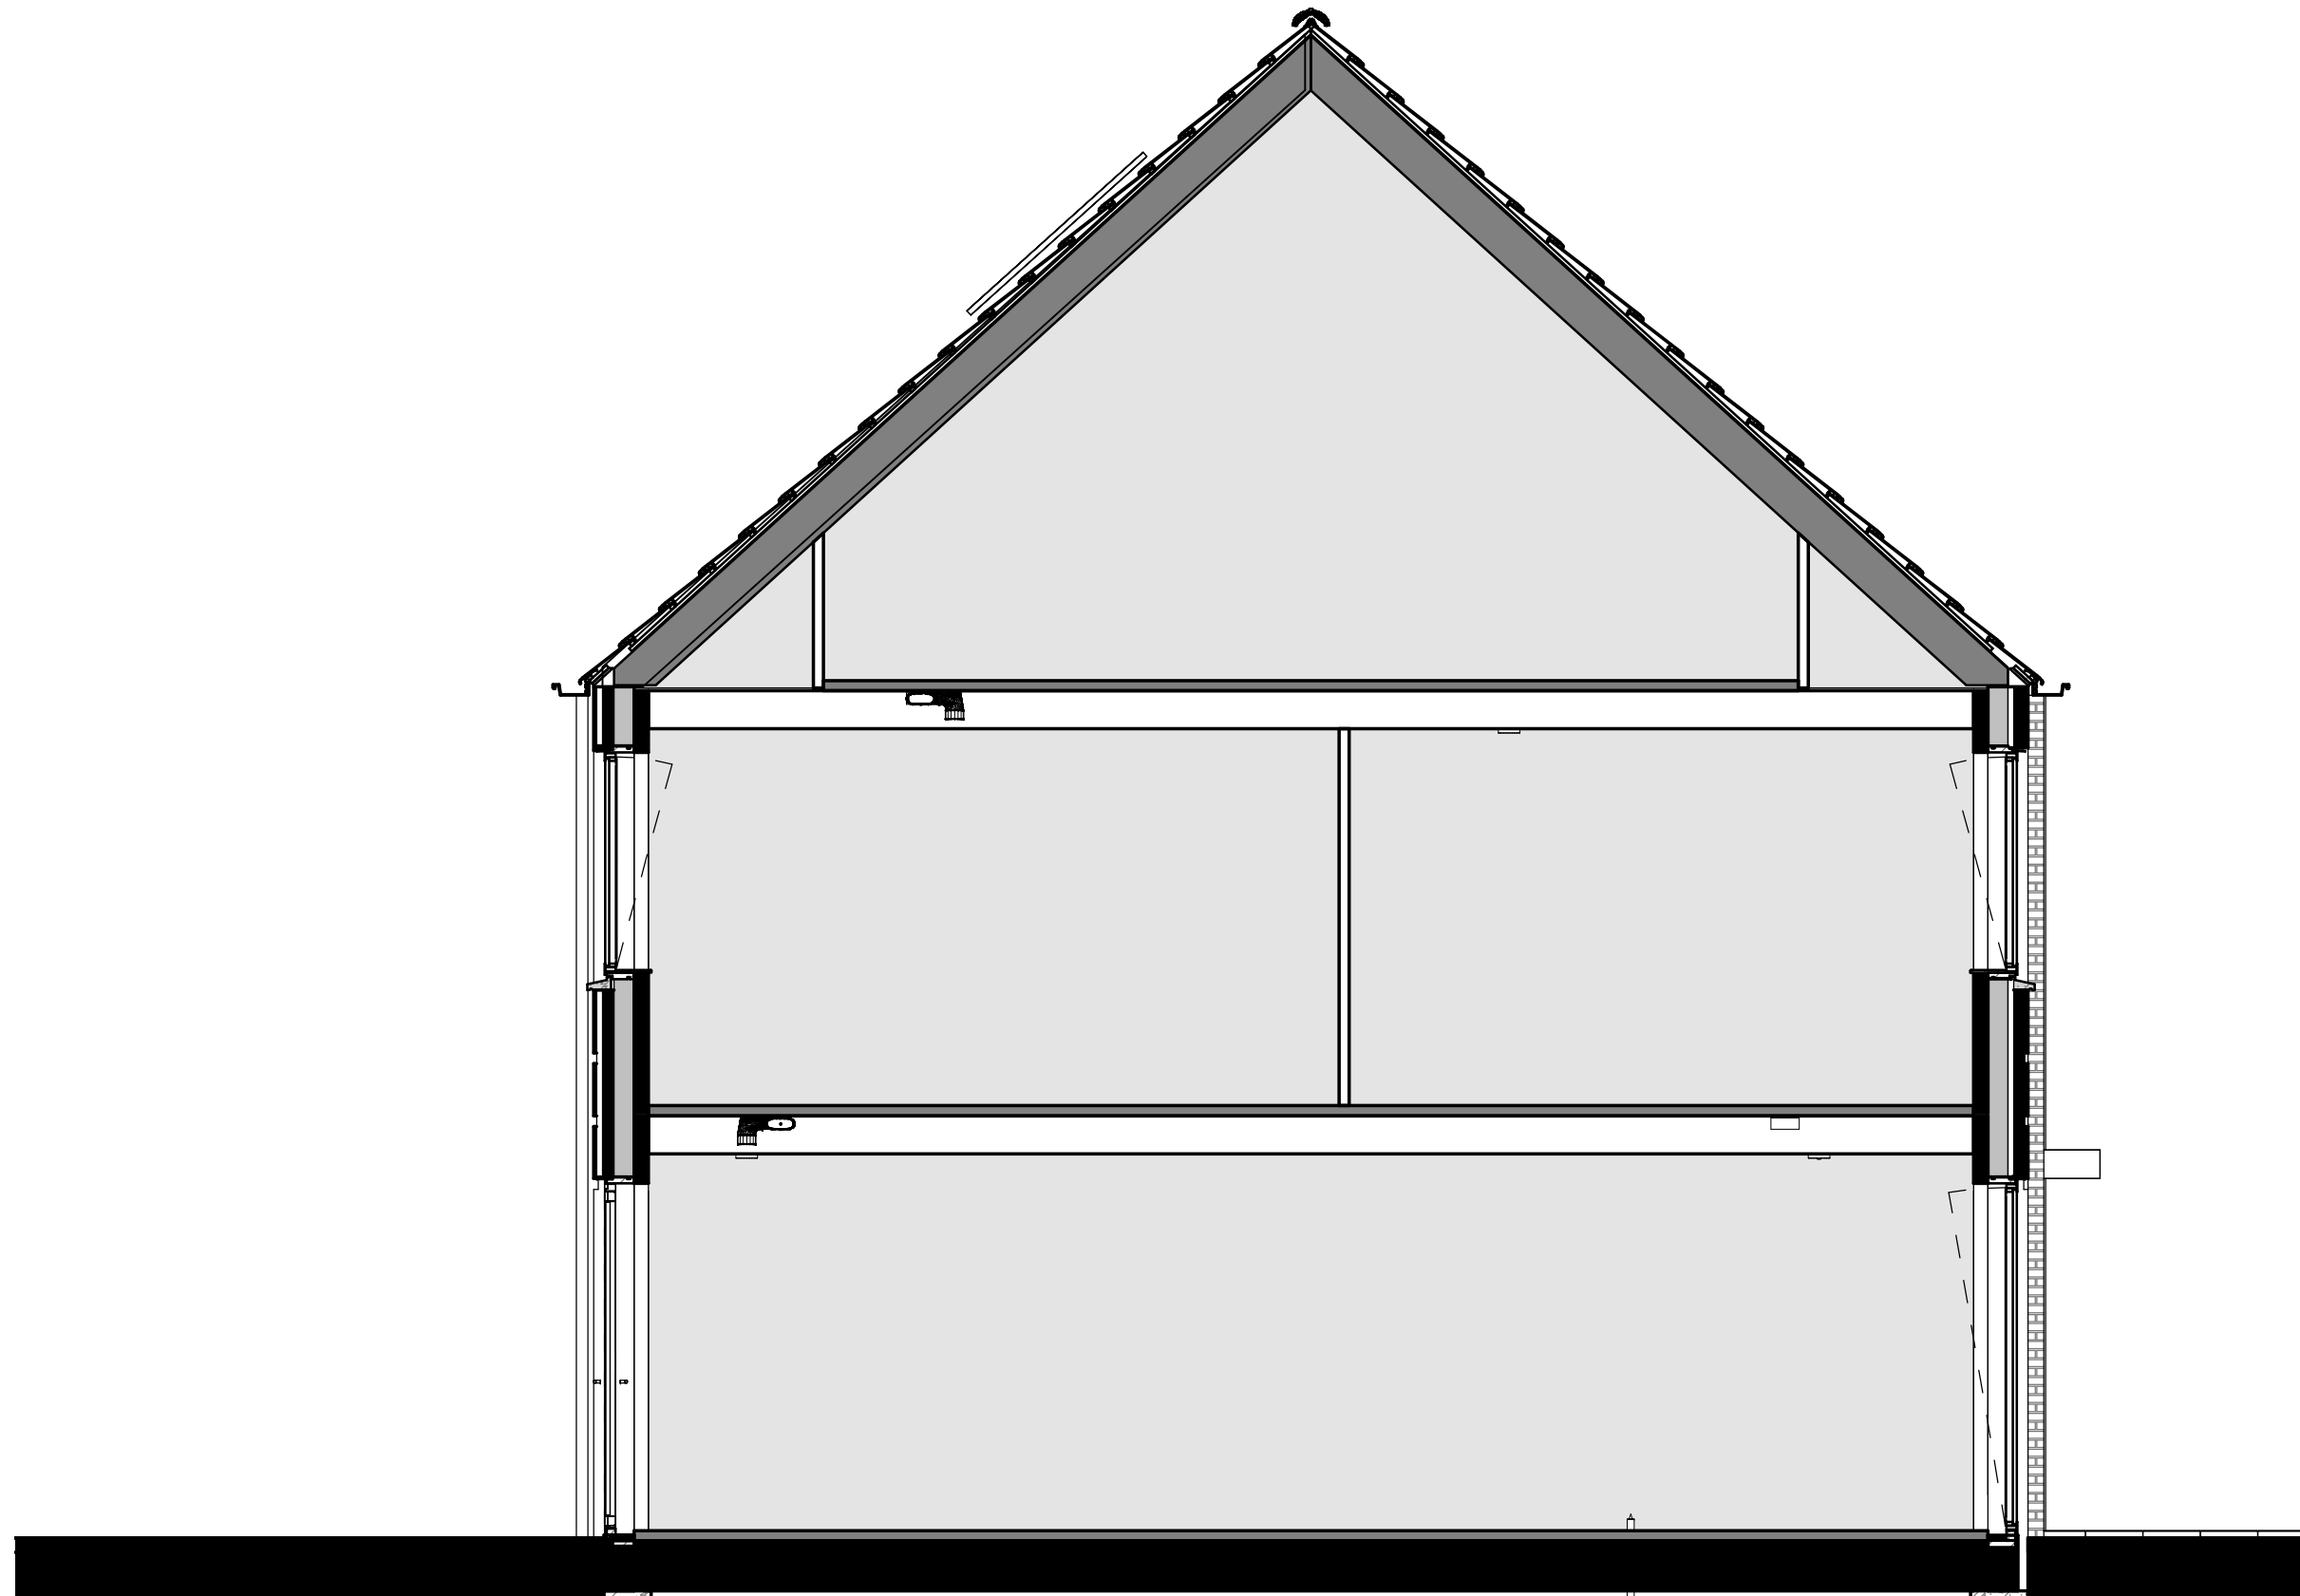

Type B1 = tussenwoning

BNR 49, BNR 53, BNR 60

deze bouwnummers zoals getekend

BNR 52, BNR 59

deze bouwnummers gespiegeld

Type B2 = tussenwoning - met kader

BNR 50, BNR 54, BNR 61

deze bouwnummers zoals getekend

BNR 51, BNR 58

deze bouwnummers gespiegeld

Type B4 = hoekwoning

BNR 55, BNR 62


dit bouwnummer zoals getekend

BNR 47, BNR 56

deze bouwnummers gespiegeld



project	27 Woningen Rittenburg - fase 3	
omschrijving:	Doorsnede Type B4 + B2 + B1	
tekeningnummer:	BWK_B_07	
datum:	29-09-2023	rev:
schaal:	1 : 50	

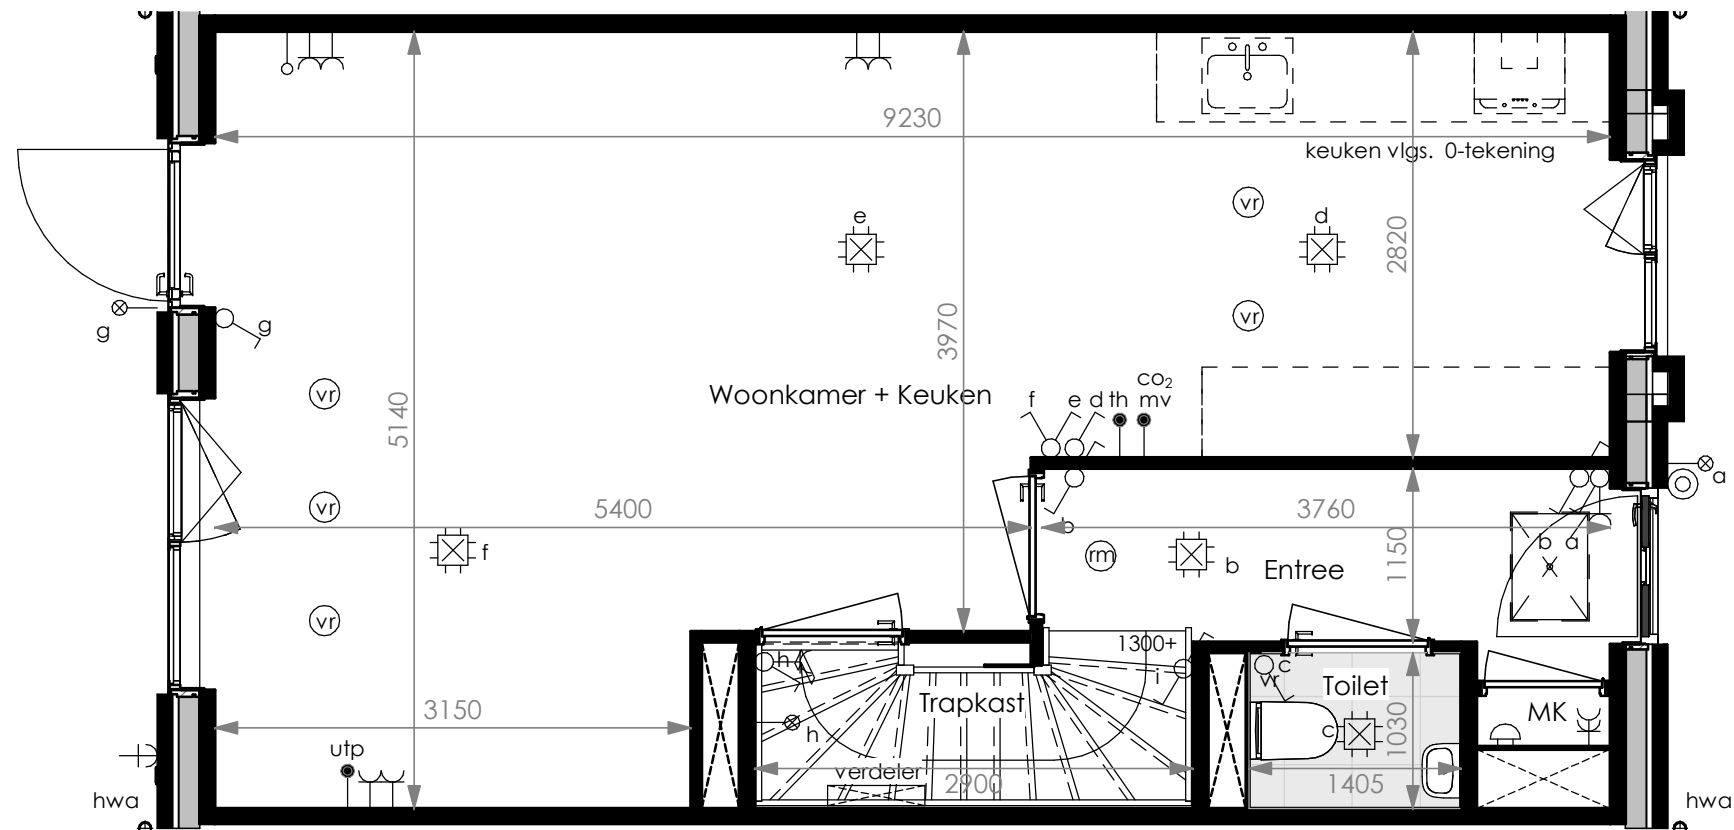

Type B2 = tussenwoning - met kader

BNR 50, BNR 54, BNR 61

deze bouwnummers zoals getekend

BNR 51, BNR 58

deze bouwnummers gespiegeld

Type B3 = tussenwoning - met uitbouw zolder


BNR 48, BNR 57

dit bouwnummer zoals getekend

BNR ..

deze bouwnummers gespiegeld

	project	
	27 Woningen Rittenburg - fase 3	
	omschrijving:	Begane grond Type B3 + B2
	tekeningnummer:	BWK_B_08
	datum:	29-09-2023
rev:		
schaal:	1 : 50	

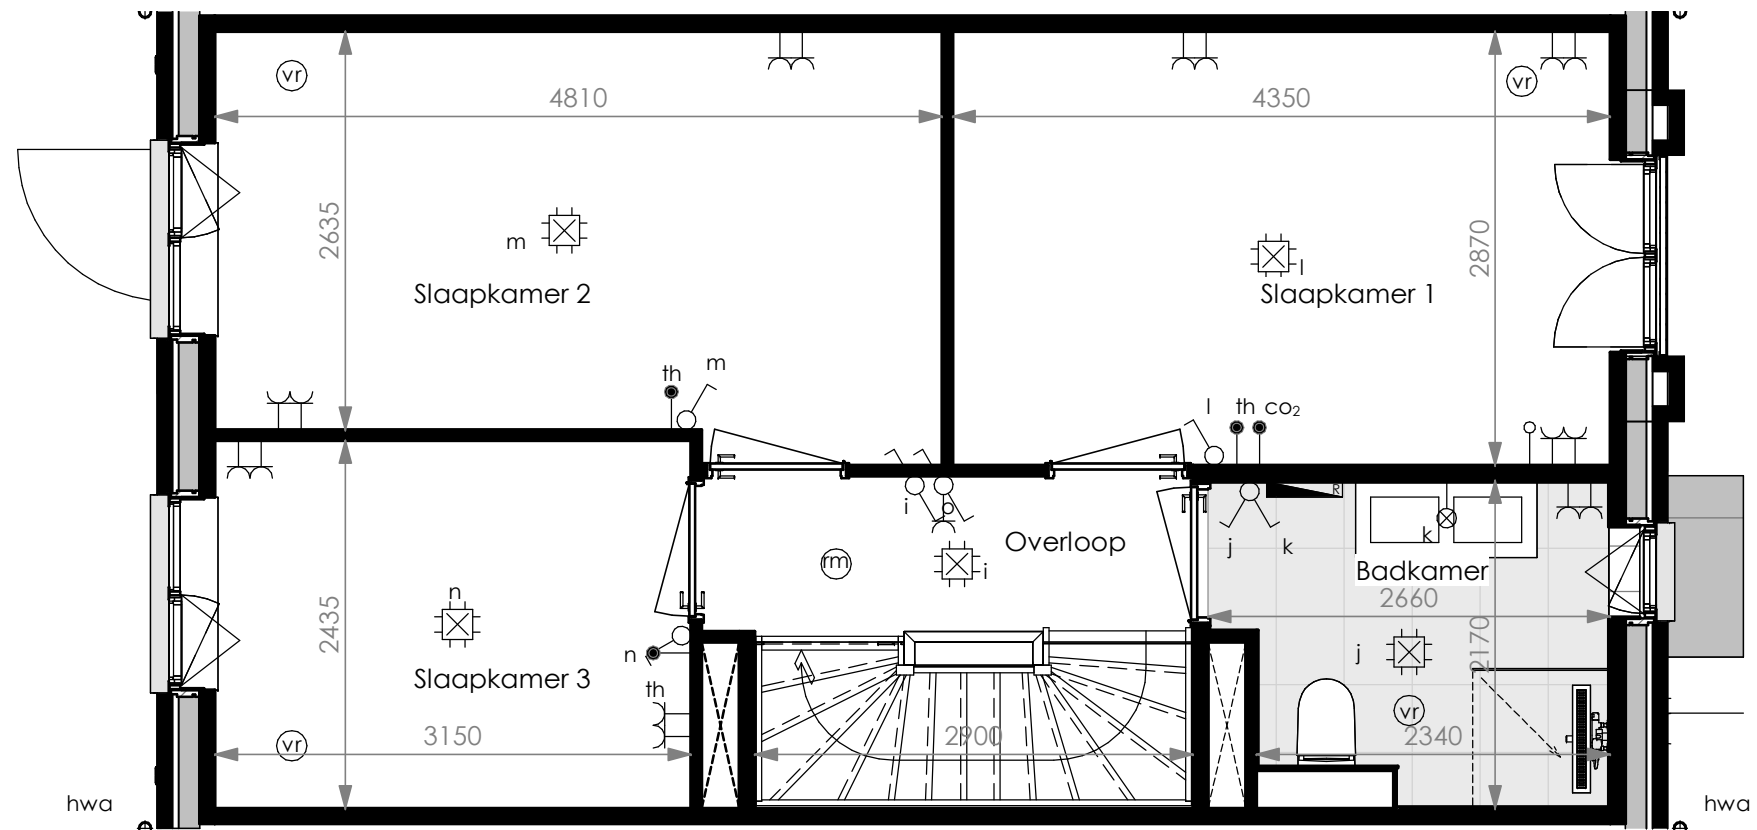

Type B2 = tussenwoning - met kader

BNR 50, BNR 54, BNR 61

deze bouwnummers zoals getekend

BNR 51, BNR 58

deze bouwnummers gespiegeld

Type B3 = tussenwoning - met uitbouw zolder


BNR 48, BNR 57

dit bouwnummer zoals getekend

BNR ..

deze bouwnummers gespiegeld

	project	
	27 Woningen Rittenburg - fase 3	
	omschrijving:	Eerste verdieping Type B3 + B2
	tekeningnummer:	BWK_B_09
	datum:	29-09-2023
rev:		
schaal:	1 : 50	

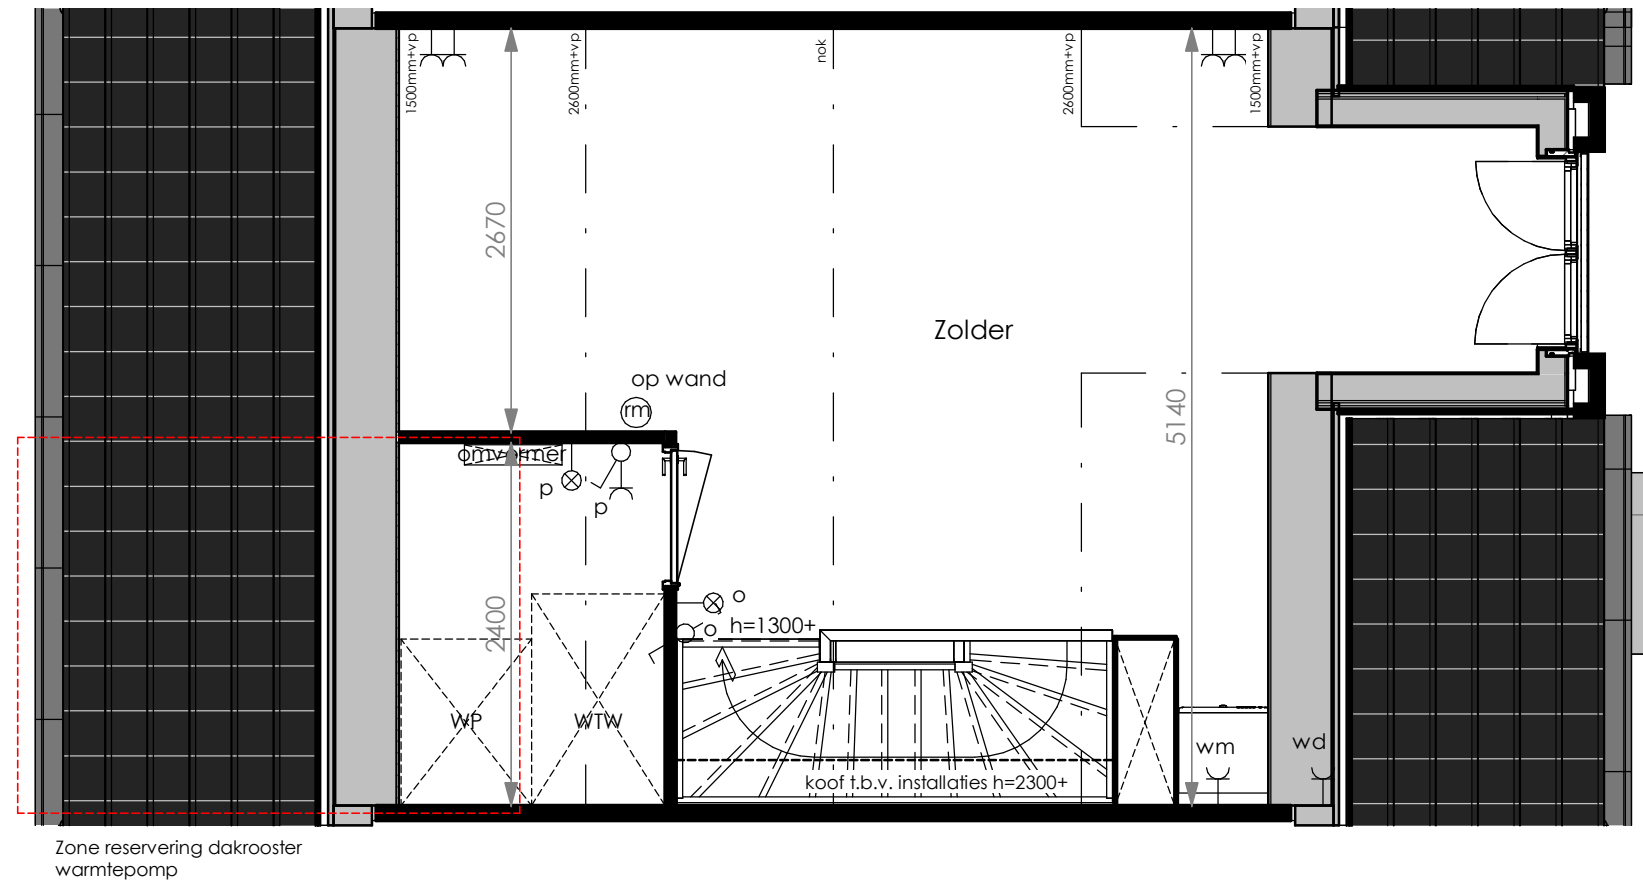

Zone reservering dakrooster warmtepomp

Type B3 = tussenwoning - met uitbouw zolder

BNR 48, BNR 57


dit bouwnummer zoals getekend

BNR ..

deze bouwnummers gespiegeld

RITTENBURG

project	27 Woningen Rittenburg - fase 3	
omschrijving:	Tweede verdieping Type B3	
tekeningnummer:	BWK_B_10	
datum:	29-09-2023	rev:
schaal:	1 : 50	

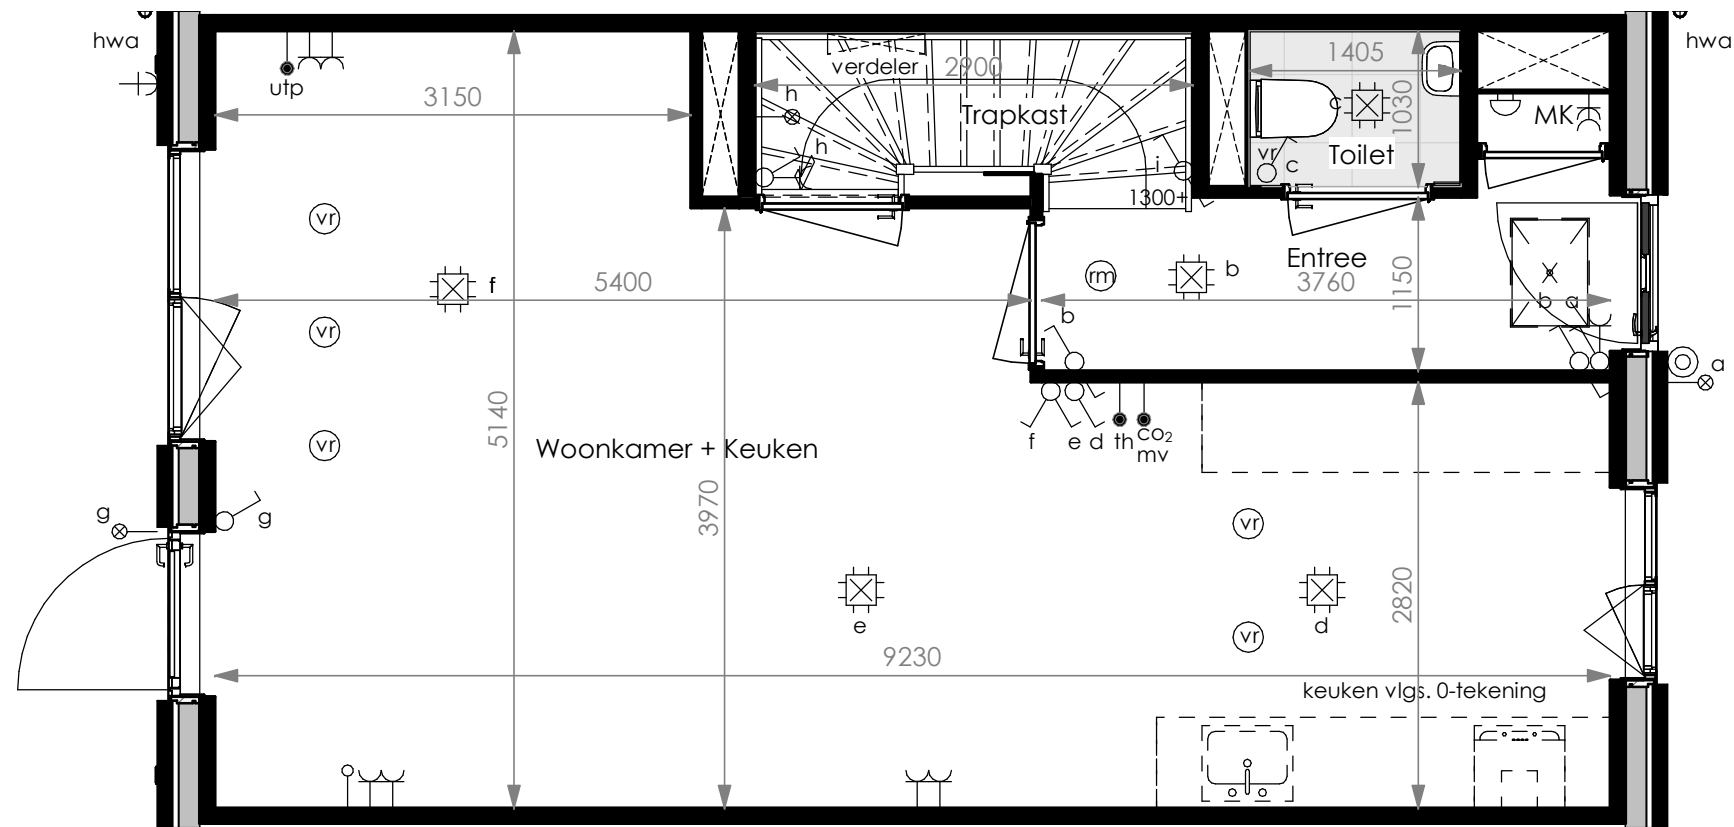

Type B1 = tussenwoning

BNR 49, BNR 53, BNR 60


deze bouwnummers zoals getekend

BNR 52, BNR 59

deze bouwnummers gespiegeld



project	27 Woningen Rittenburg - fase 3	
omschrijving:	Begane grond Type B1	
tekeningnummer:	BWK_B_11	
datum:	29-09-2023	rev:
schaal:	1 : 50	

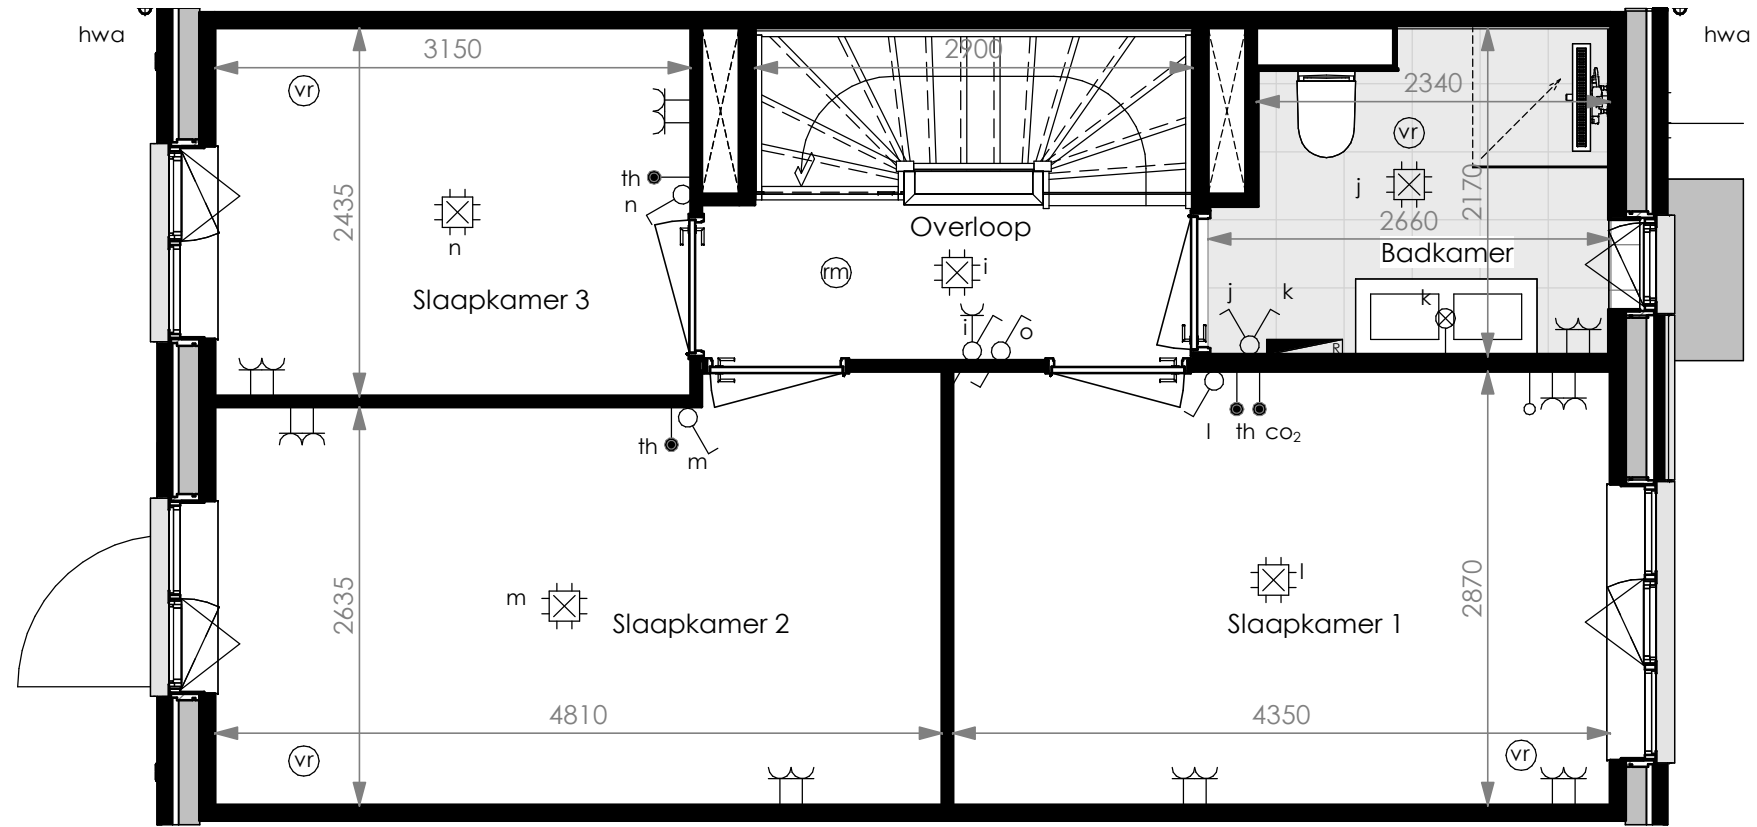

Type B1 = tussenwoning

BNR 49, BNR 53, BNR 60

deze bouwnummers zoals getekend


BNR 52, BNR 59

deze bouwnummers gespiegeld

RITTENBURG

project	27 Woningen Rittenburg - fase 3	
omschrijving:	Eerste verdieping Type B1	
tekeningnummer:	BWK_B_12	
datum:	29-09-2023	rev:
schaal:	1 : 50	

Zone reservering dakrooster
warmtepomp

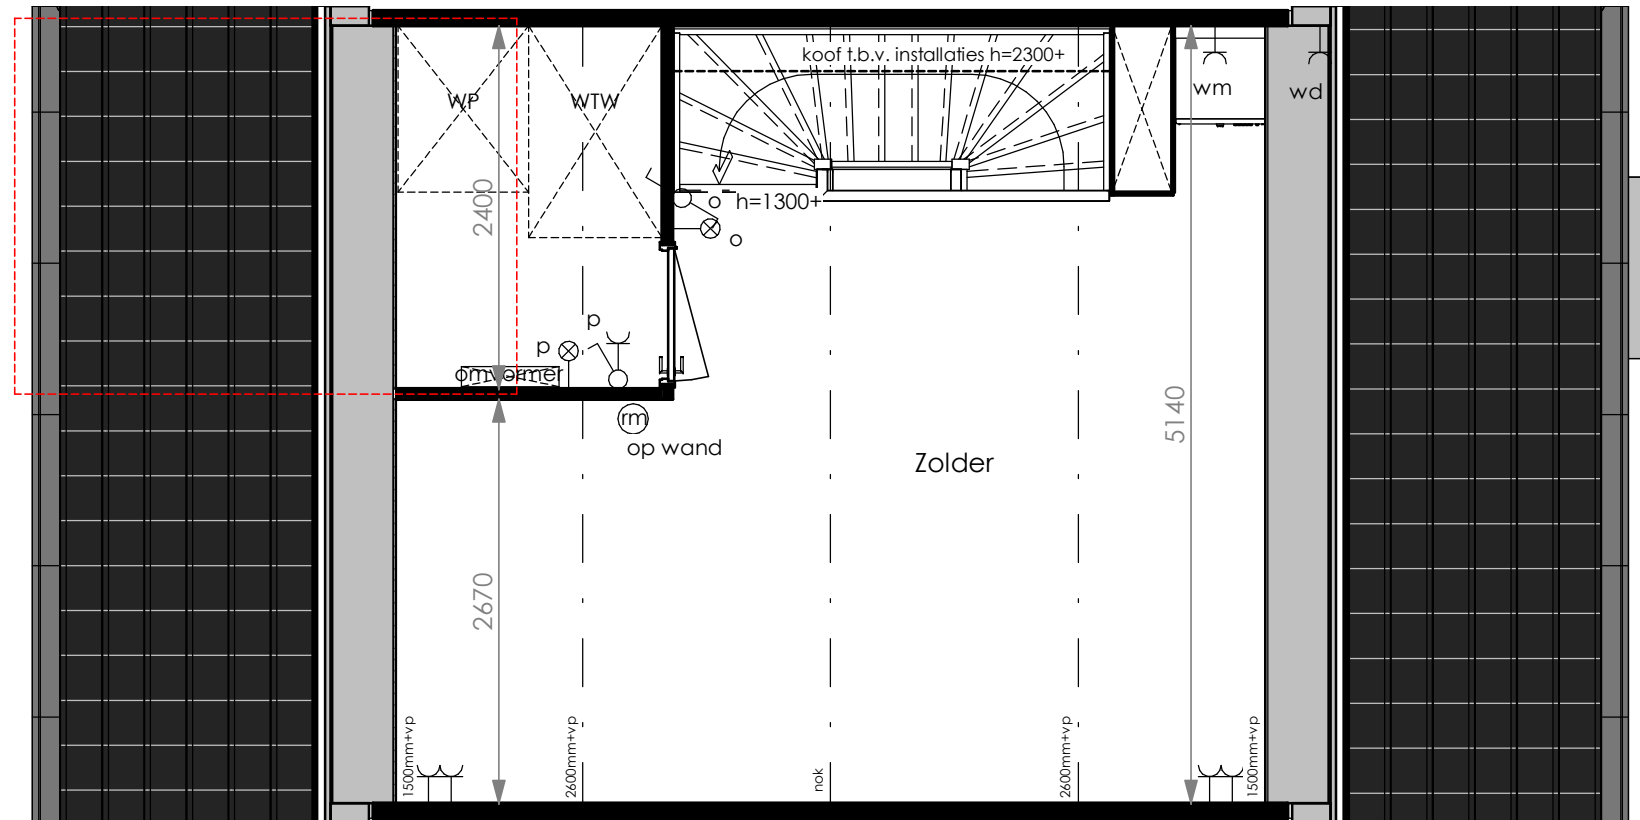

Type B1 = tussenwoning

BNR 49, BNR 53, BNR 60

deze bouwnummers zoals getekend

BNR 52, BNR 59

deze bouwnummers gespiegeld

Type B2 = tussenwoning - met kader

BNR 50, BNR 54, BNR 61


deze bouwnummers zoals getekend

BNR 51, BNR 58

deze bouwnummers gespiegeld



project	27 Woningen Rittenburg - fase 3	
omschrijving:	Tweede verdieping Type B1 + B2	
tekeningnummer:	BWK_B_13	
datum:	29-09-2023	rev:
schaal:	1 : 50	

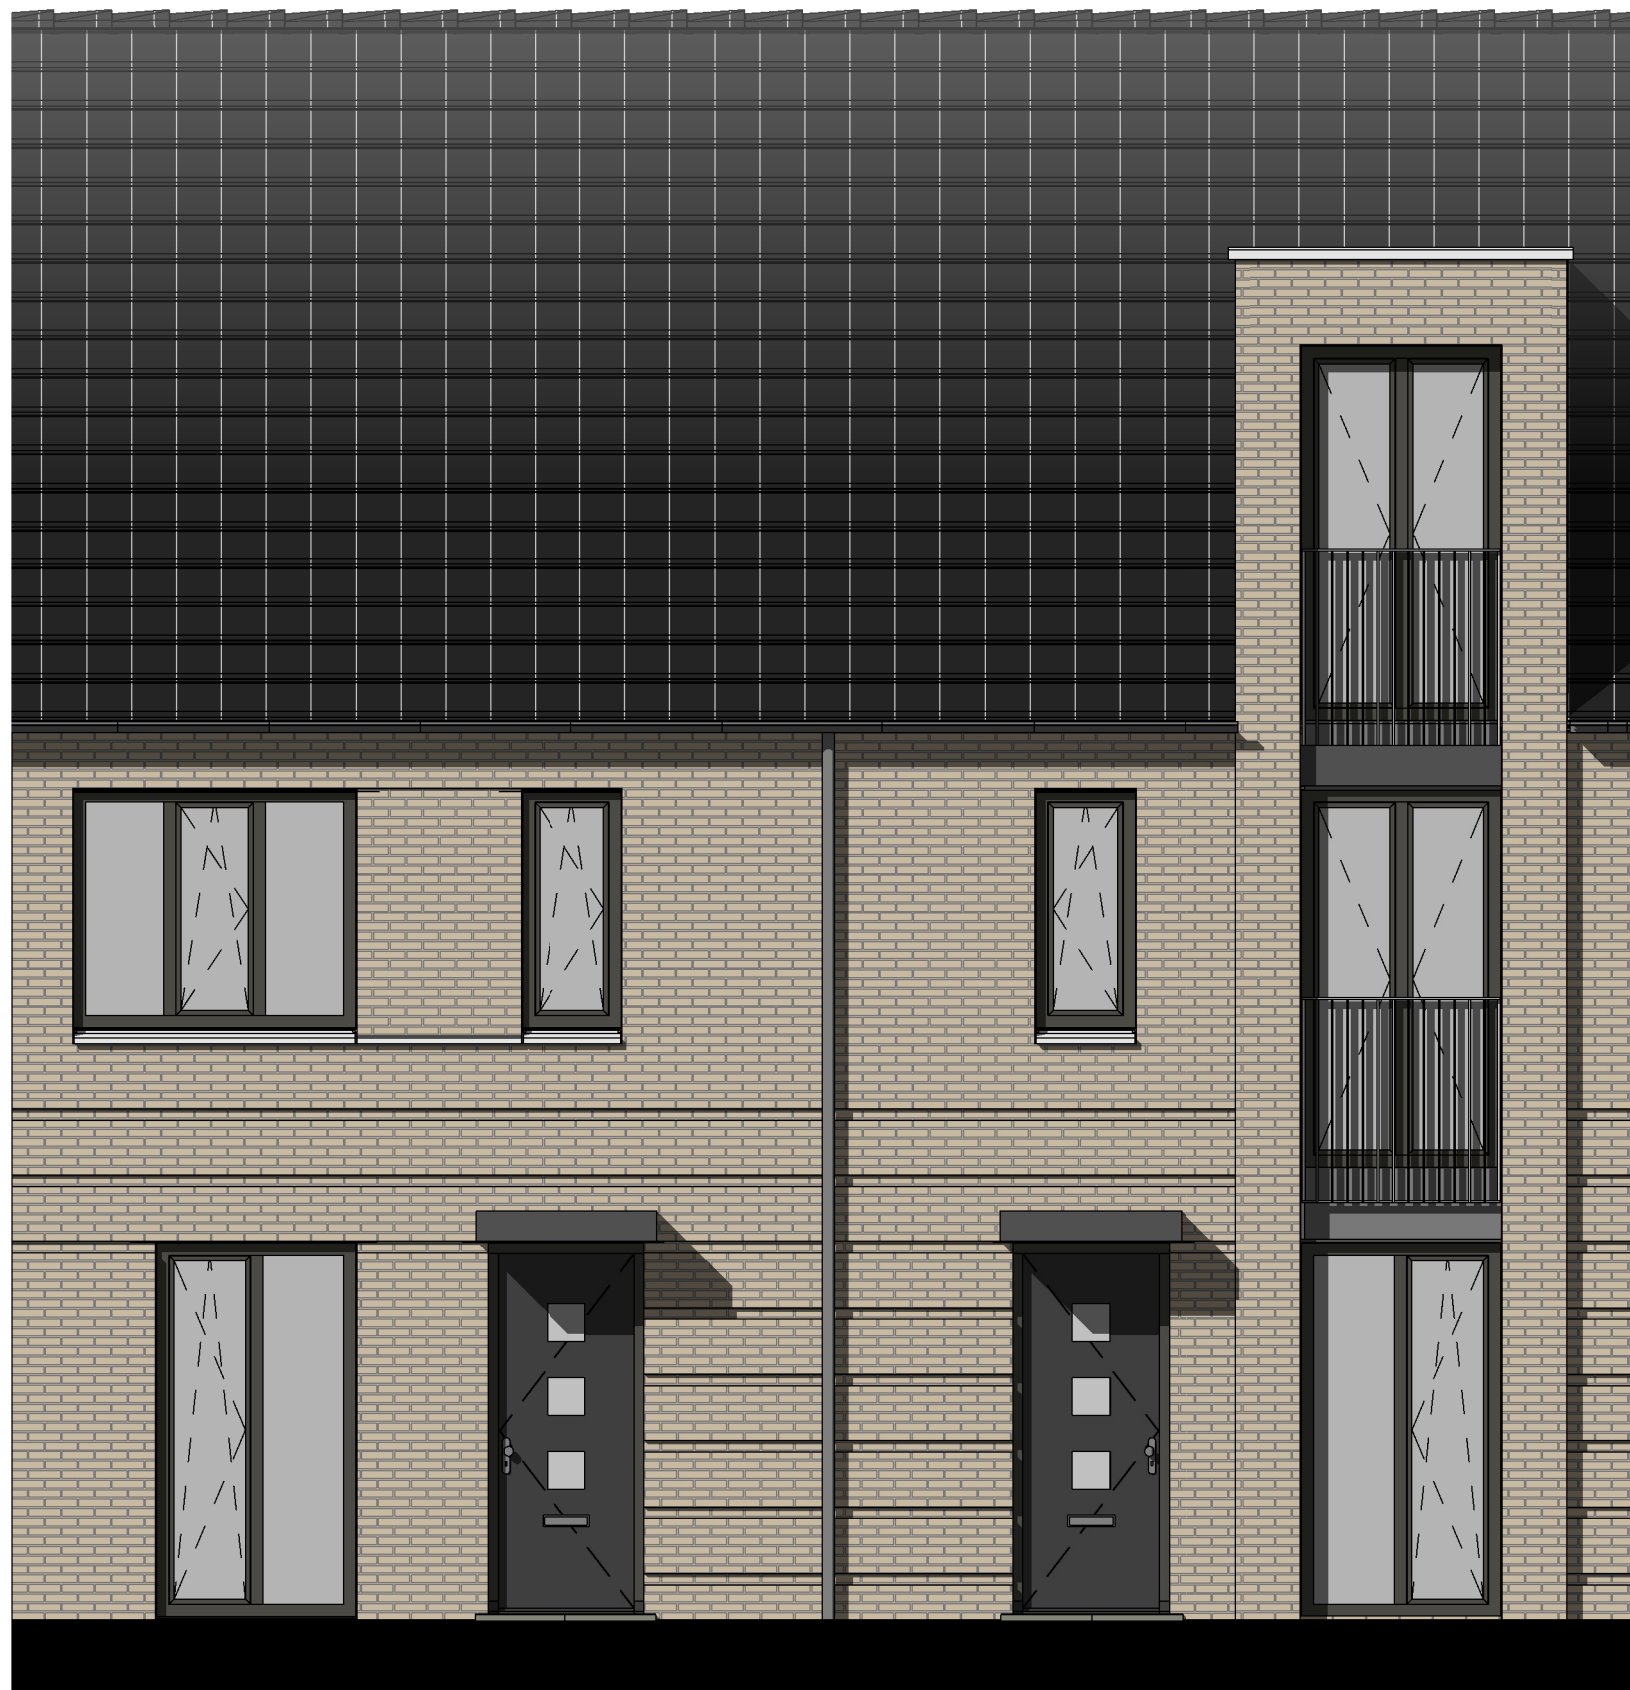

Type B1

Type B3

Type B1 = tussenwoning

BNR 49, BNR 53, BNR 60

deze bouwnummers zoals getekend

BNR 52, BNR 59

deze bouwnummers gespiegeld

Type B3 = tussenwoning - met uitbouw zolder

BNR 48, BNR 57

dit bouwnummer zoals getekend

BNR ..

deze bouwnummers gespiegeld



project	27 Woningen Rittenburg - fase 3	
omschrijving:	Voorgevel Type B3 + B1	
tekeningnummer:	BWK_B_14	
datum:	29-09-2023	rev:
schaal:	1 : 50	



Type B3

Type B1

Type B1 = tussenwoning

BNR 49, BNR 53, BNR 60

deze bouwnummers zoals getekend

BNR 52, BNR 59

deze bouwnummers gespiegeld

Type B3 = tussenwoning - met uitbouw zolder

BNR 48, BNR 57


dit bouwnummer zoals getekend

BNR ..

deze bouwnummers gespiegeld

RITTENBURG

project	27 Woningen Rittenburg - fase 3		
omschrijving:	Achtergevel Type B3 + B1		
tekeningnummer:	BWK_B_15		
datum:	29-09-2023	rev:	
schaal:	1 : 50		

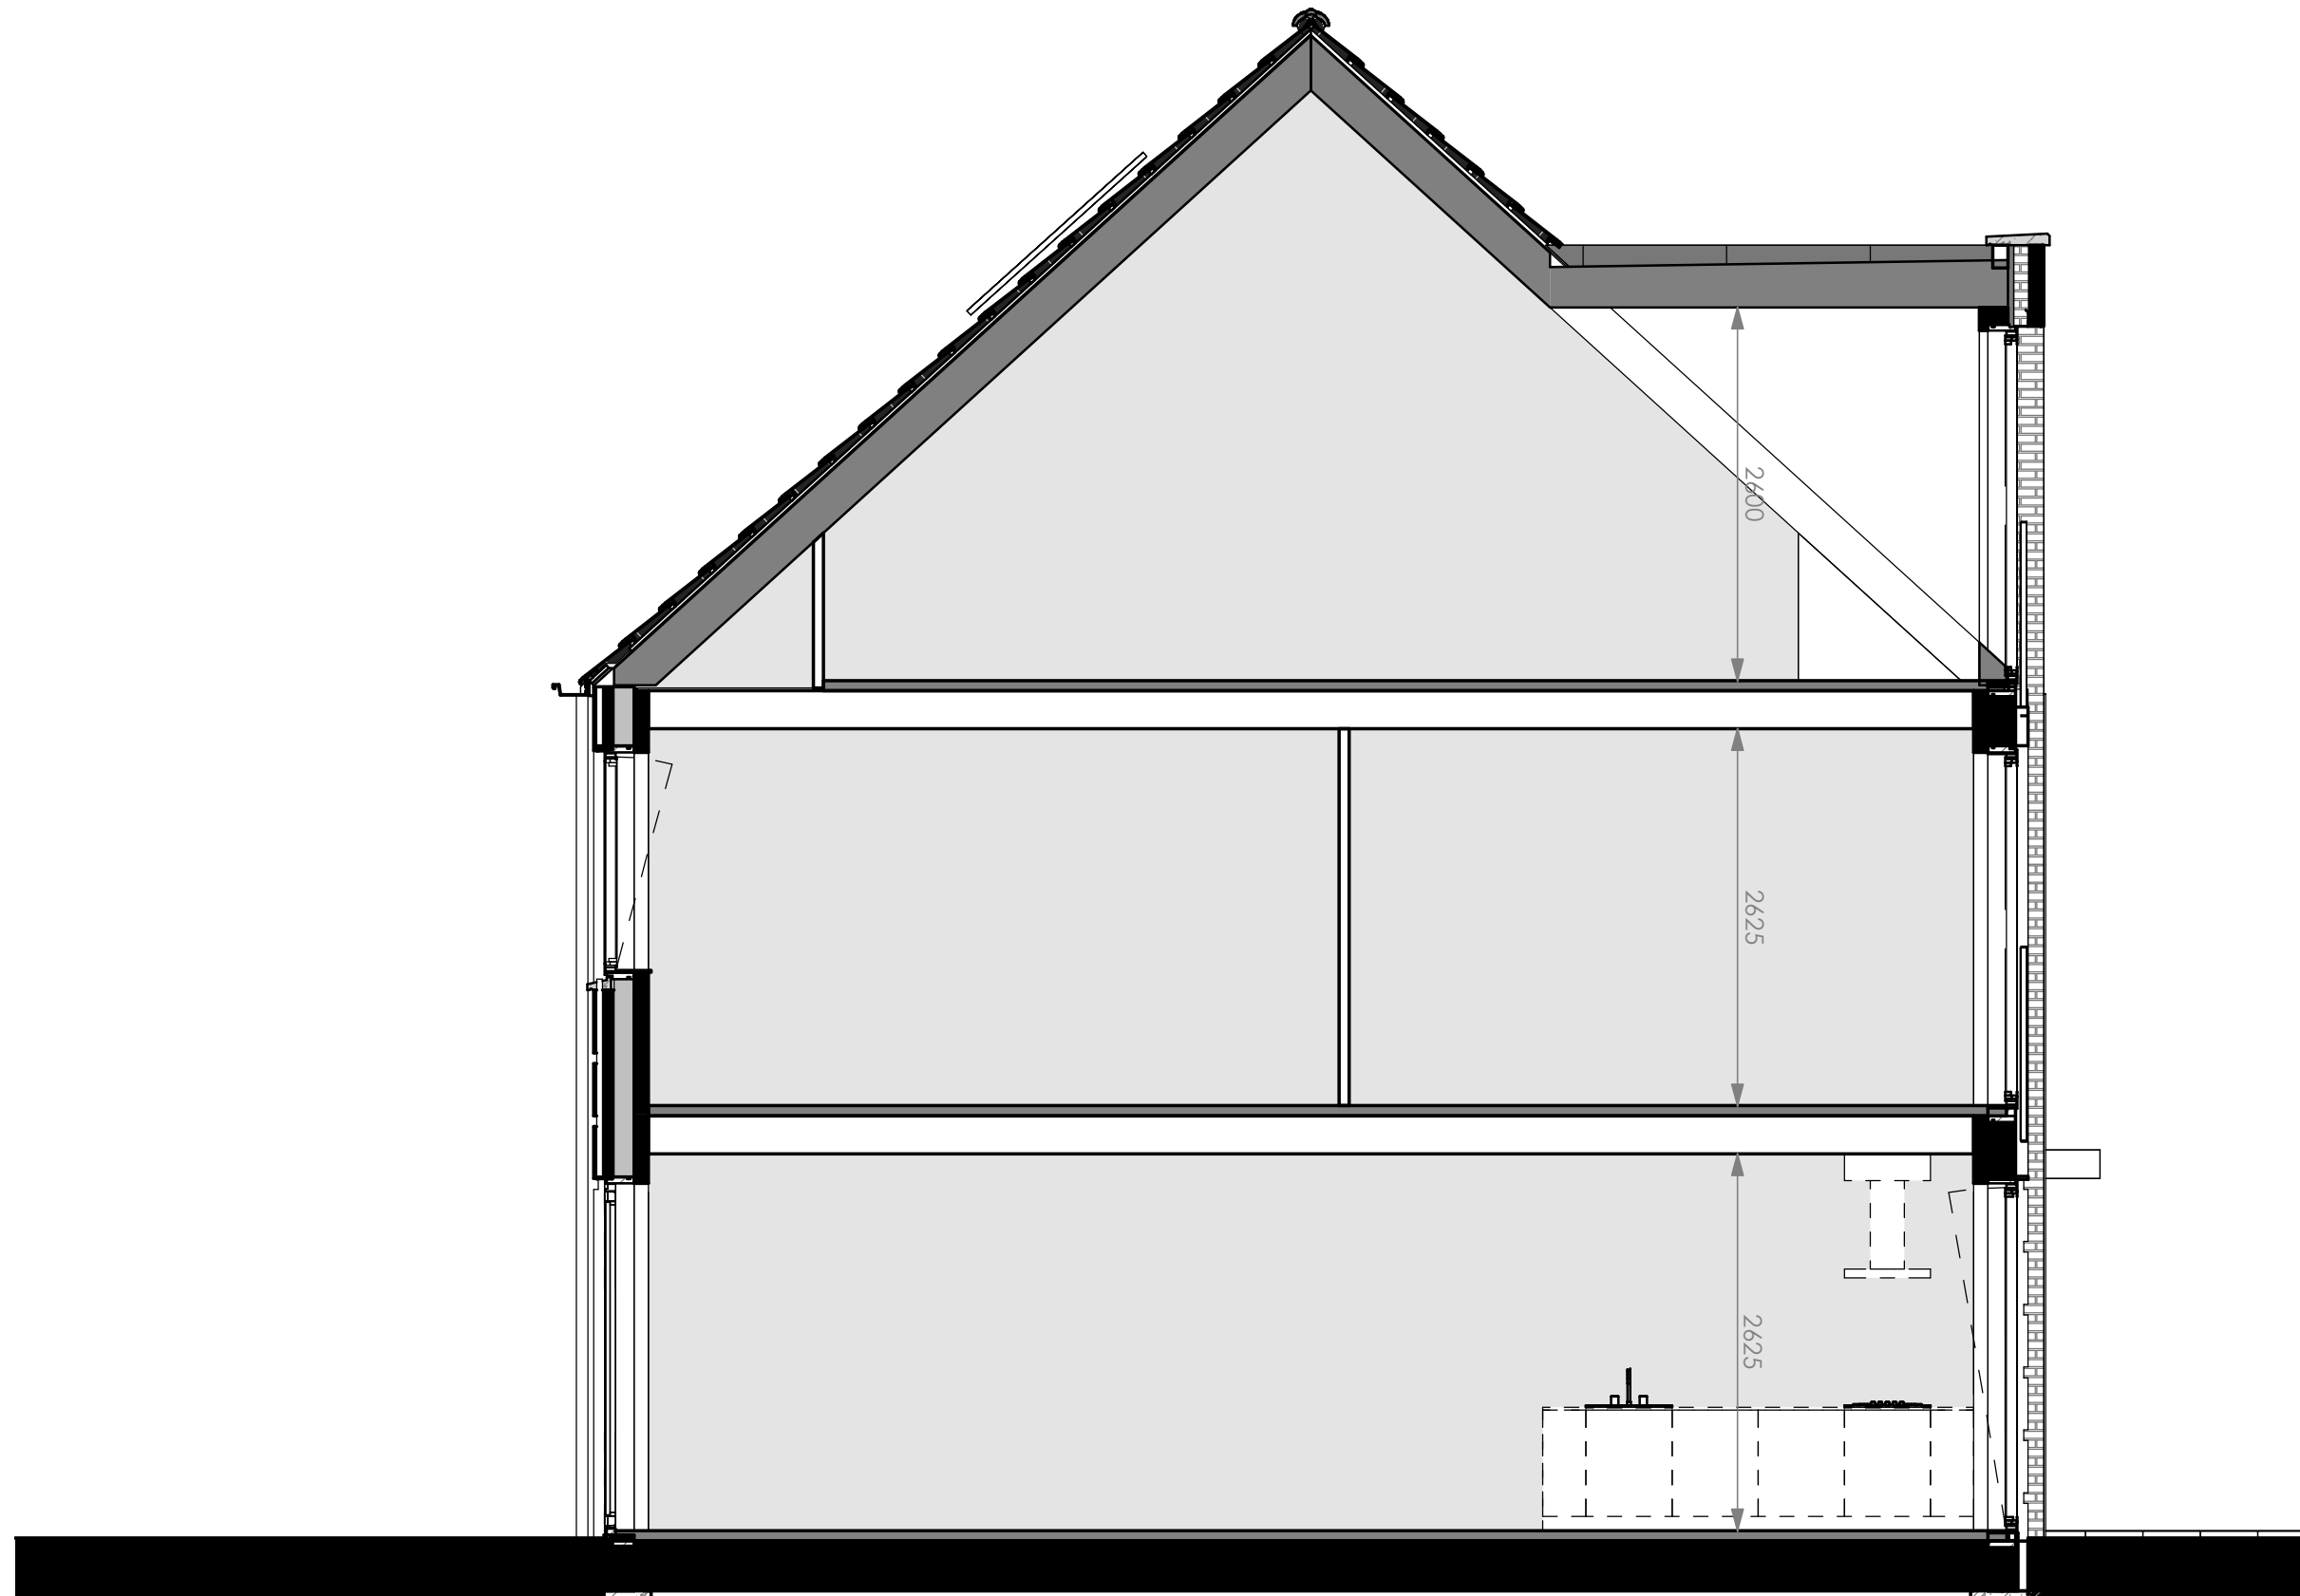

Type B3 = tussenwoning - met uitbouw zolder

BNR 48, BNR 57

dit bouwnummer zoals getekend

BNR ..

deze bouwnummers gespiegeld

RITTENBURG

project

27 Woningen Rittenburg - fase 3

omschrijving: Doorsnede Type B3

tekeningnummer: BWK_B_16

datum: 29-09-2023 rev:

schaal: 1 : 50