

**RITTEN  
BURG 3**

# OPTIE TEKENINGEN

















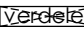



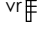
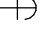
16 rijwoningen

 [www.rittenburg3.nl](http://www.rittenburg3.nl)

Vrolijk  
Leven




## Renvooi

	beldrukker	1200 + vloer
	schel	
	centraaldoos	
	thermostaat / ruimteregeling	1500 + vloer
	mechanische ventilatie i.c.m. CO <sub>2</sub> - melder	1500 + vloer
	bedrade buisleiding	300 + vloer
	loze leiding	300 + vloer
	wandlichtpunt	1800+ vloer
	enkel gearde wandcontactdoos	
	perilex aansluiting tbv kookplaat	
	dubbel gearde wandcontactdoos	300 + vloer
	enkelpolige schakelaar	1050 + vloer
	serieschakelaar	1050 + vloer
	wisselschakelaar	1050 + vloer
	gecombineerde enkelvoudige wandcontactdoos gearde met enkelpolige schakelaar	1050 + vloer
	gecombineerde enkelvoudige wandcontactdoos gearde met serieschakelaar	1050 + vloer
	verdeler (vloerverwarming)	
	elektrische radiator	
	rookmelder	
	ventilatioerooster in plafond	
	ventilatioerooster in wand	2450+ vloer
	Buitenkraan	
*	Loopdeur	

wm	wasmachine
wd	wasdroger
wtw	warmte terug win unit
wp	warmtepomp
MK	meterkast

- Hoogte en posities van elektrapunten in de wanden kunnen afwijken in werkelijkheid;
- Aantal en posities van de hemelwaterafvoer, ventilatie toe- en afvoerroosters & andere installatietechnische onderdelen zijn indicatief weergegeven en worden na uitwerking van de werktekeningen vastgesteld;
- Aantal en posities van de zonnepanelen zijn indicatief;
- Sanitair is indicatief weergegeven. Sanitair conform sanitair- en tegelbrochure;
- Keuken is indicatief weergegeven, deze is niet in de koopprijs opgenomen. De aansluitingen zijn conform nul-tekening Raab Karcher;
- De op tekening aangegeven maten zijn circa maten. U dient er rekening mee te houden dat na het aanbrengen van wand en vloer afwerkingen (tegels, stucwerk etc.) de netto bruikbare maten bij oplevering kunnen afwijken;

	project	27 Woningen Rittenburg - fase 3		
	omschrijving:	Renvooi		
	tekeningnummer:	BWK_B_opties_00		
	datum:	29-09-2023	rev:	R00 31-10-2023
	schaal:	1 : 50		

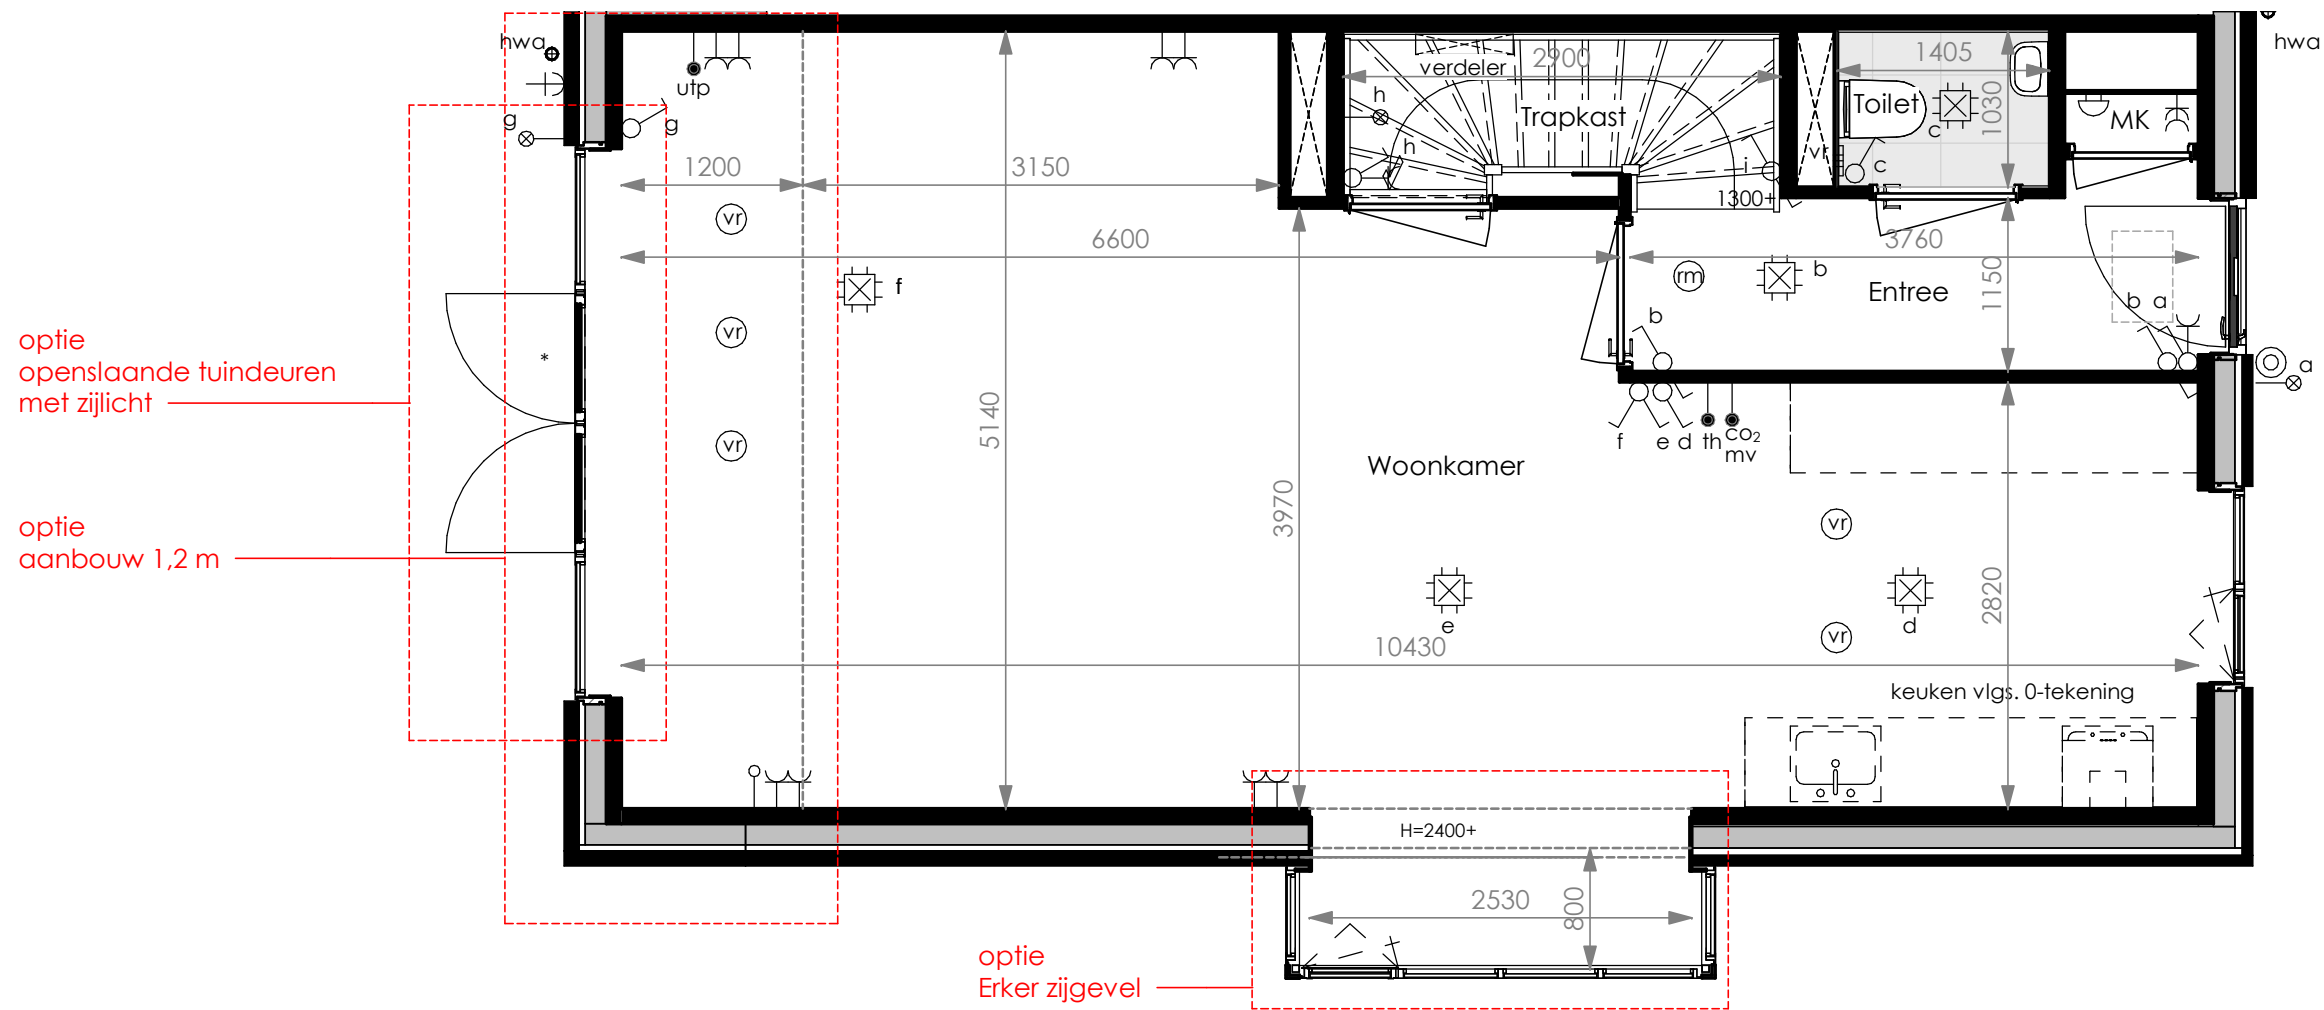

Optie erker zijgevel mogelijk bij type B4, zoals getekend en als gespiegeld

BNR 47, BNR 55


Optie aanbouw 1,2 m mogelijk bij type B1, B2, B3 en B4, zoals getekend en als gespiegeld

BNR 47 t/m 55 en 56 t/m 62

Optie openslaande tuindeuren met zijlicht mogelijk bij type B1, B2, B3 en B4, zoals getekend en als gespiegeld

BNR 47 t/m 55 en 56 t/m 62

	project	27 Woningen Rittenburg - fase 3	
	omschrijving:	Begane grond Type B opties	
	tekeningnummer:	BWK_B_opties_01	
	datum:	29-09-2023	rev: R00 31-10-2023
	schaal:	1 : 50	

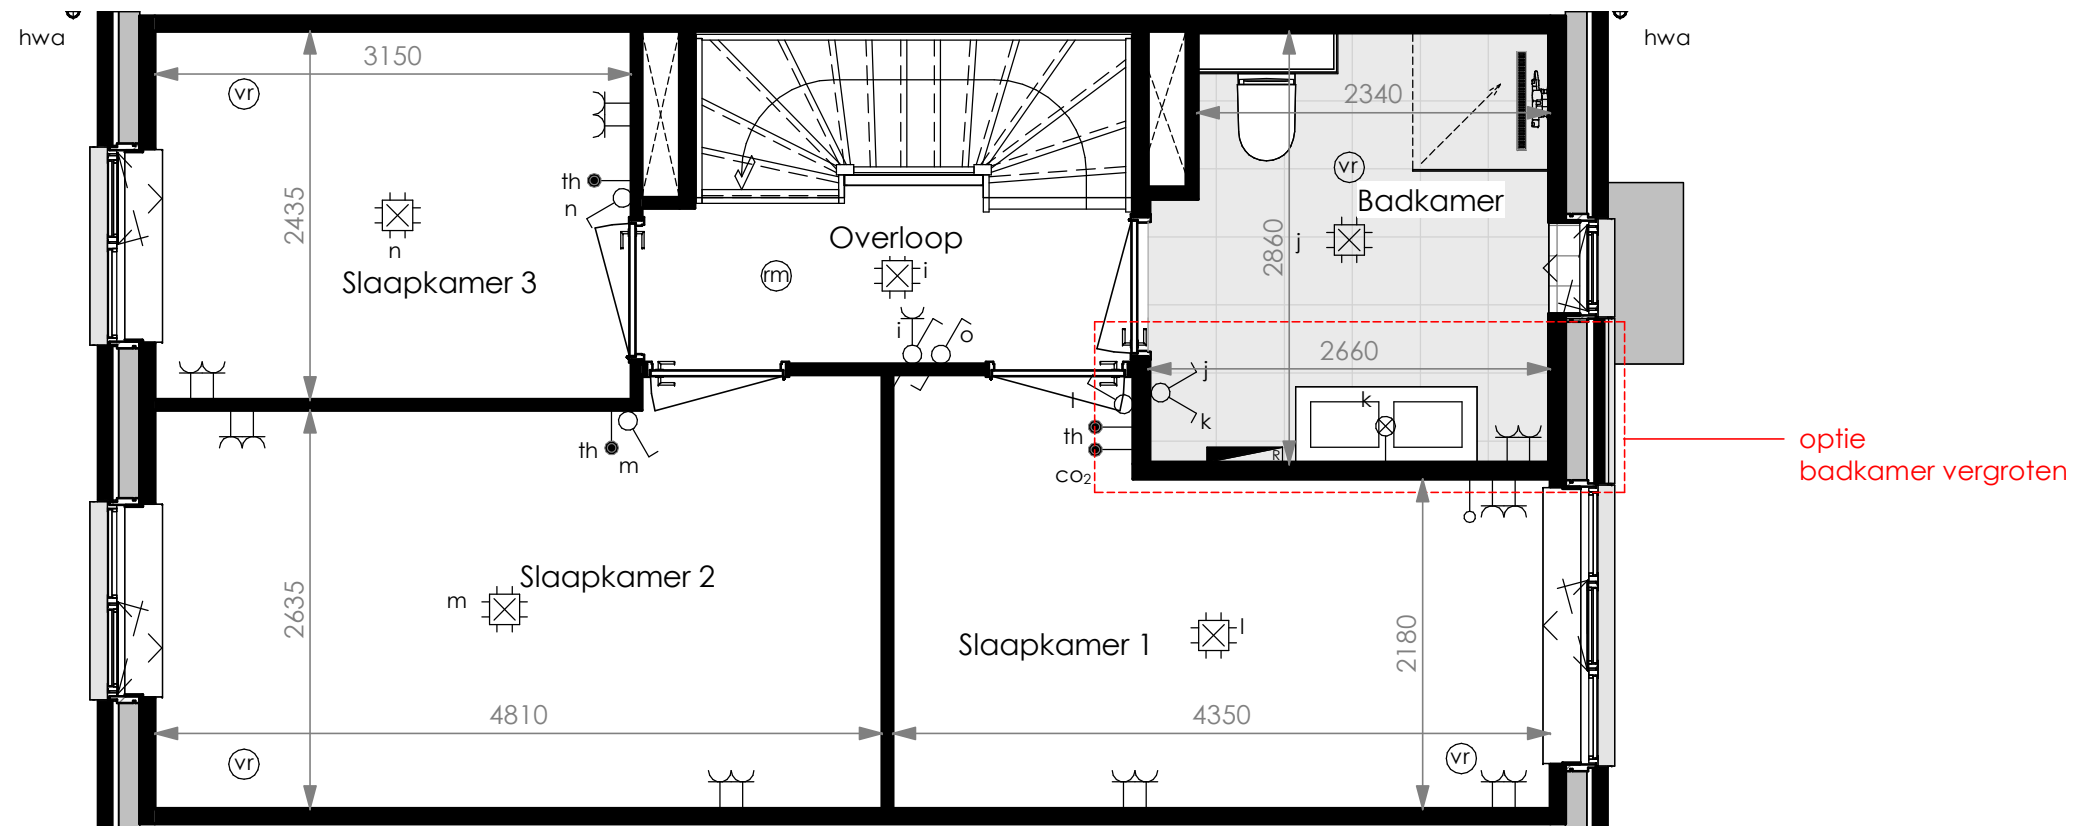


Optie badkamer vergroten mogelijk bij type B1, B2, B3 en B4, zoals getekend en als gespiegeld

BNR 47 t/m 55 en 56 t/m 62

	project	27 Woningen Rittenburg - fase 3	
	omschrijving:	Eerste verdieping Type B opties	
	tekeningnummer:	BWK_B_opties_02	
	datum:	29-09-2023	rev:
	schaal:	1 : 50	



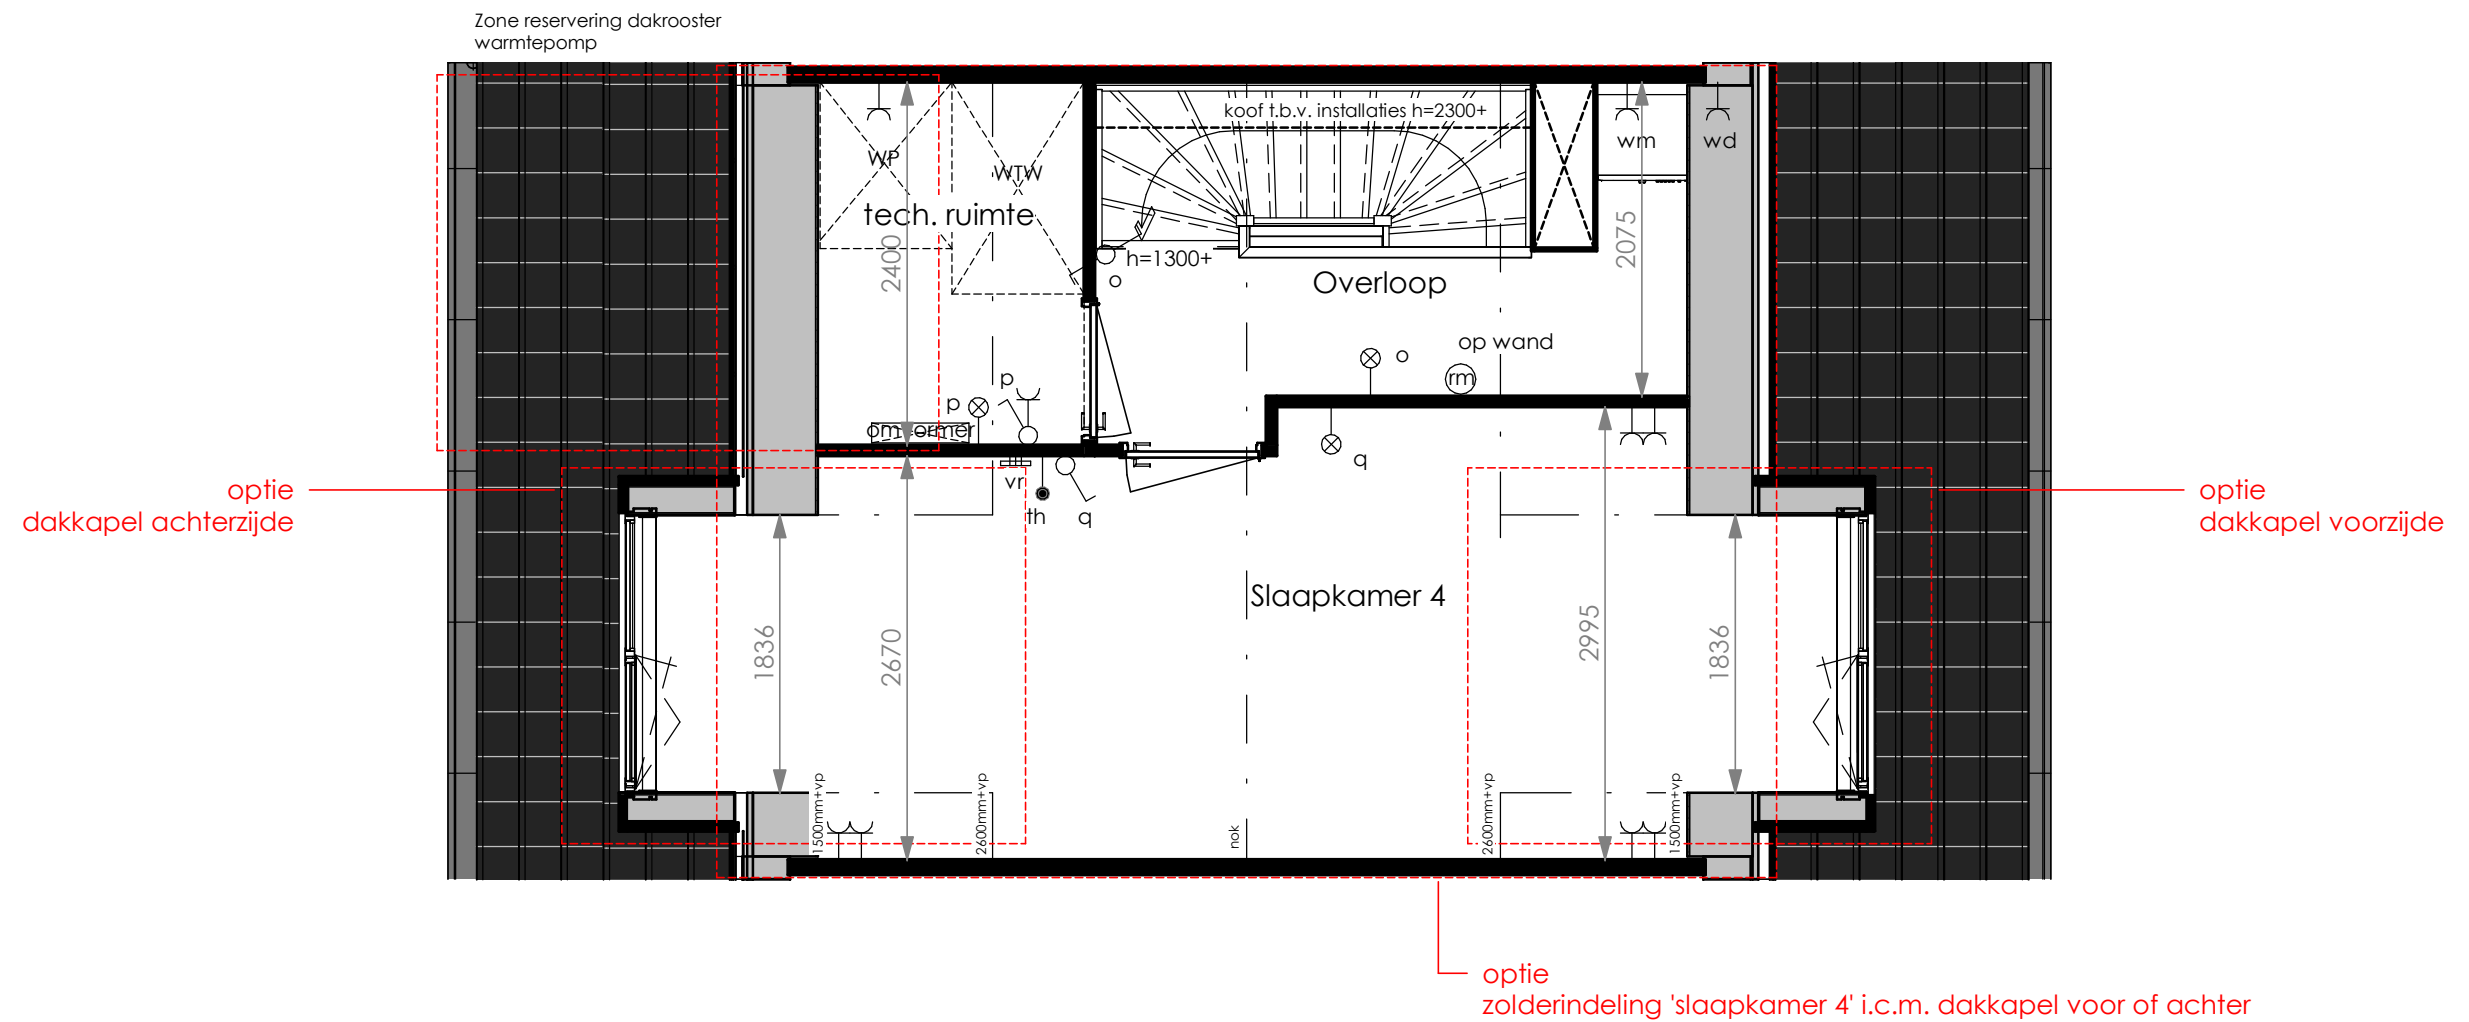

Optie zolder indeling 'slaapkamer 4' mogelijk bij type B3 als gespiegeld

BNR 48, BNR 57

Optie zolder indeling 'slaapkamer 4' i.c.m. een dakkapel of dakvensters voor en achter mogelijk bij type B1, B2 en B4, zoals getekend en als gespiegeld

BNR 47, BNR 49, BNR 50, BNR 51, BNR 52, BNR 53, BNR 54, BNR 55, BNR 56, BNR 58, BNR 59, BNR 60, BNR 61, BNR 62

Optie dakkapel voorzijde mogelijk bij type B1, B2 en B4, zoals getekend en als gespiegeld

BNR 47, BNR 49, BNR 50, BNR 51, BNR 52, BNR 53, BNR 54, BNR 55, BNR 56, BNR 58, BNR 59, BNR 60, BNR 61, BNR 62

Optie dakkapel achterzijde mogelijk bij type B1, B2, B3 en B4, zoals getekend en als gespiegeld

BNR 47 t/m 55 en 56 t/m 62

	project	27 Woningen Rittenburg - fase 3		
	omschrijving:	Tweede verdieping Type B opties		
	tekeningnummer:	BWK_B_opties_03		
	datum:	29-09-2023	rev:	R00 31-10-2023
	schaal:	1 : 50		





Optie erker zijgevel mogelijk bij type B4, zoals getekend en als gespiegeld (niet i.c.m. optie gemetselde berging)

BNR 47, BNR 55

Optie erker voorgevel mogelijk bij type B1 en B4, zoals getekend en als gespiegeld

BNR 47, BNR 49, BNR 52, BNR 53, BNR 55, BNR 56, BNR 59, BNR 60, BNR 62

Optie dakkapel en dakraam voorzijde mogelijk bij type B1, B2 en B4, zoals getekend en als gespiegeld

BNR 47, BNR 49, BNR 50, BNR 51, BNR 52, BNR 53, BNR 54, BNR 55, BNR 56, BNR 58, BNR 59, BNR 60, BNR 61, BNR 62

**RITTENBURG**

project

27 Woningen Rittenburg - fase 3

omschrijving: Voorgevel Type B opties

tekeningnummer: BWK\_B\_opties\_04


datum: 29-09-2023

rev: R00 31-10-2023

schaal: 1 : 50



optie  
dakvenster voorzijde

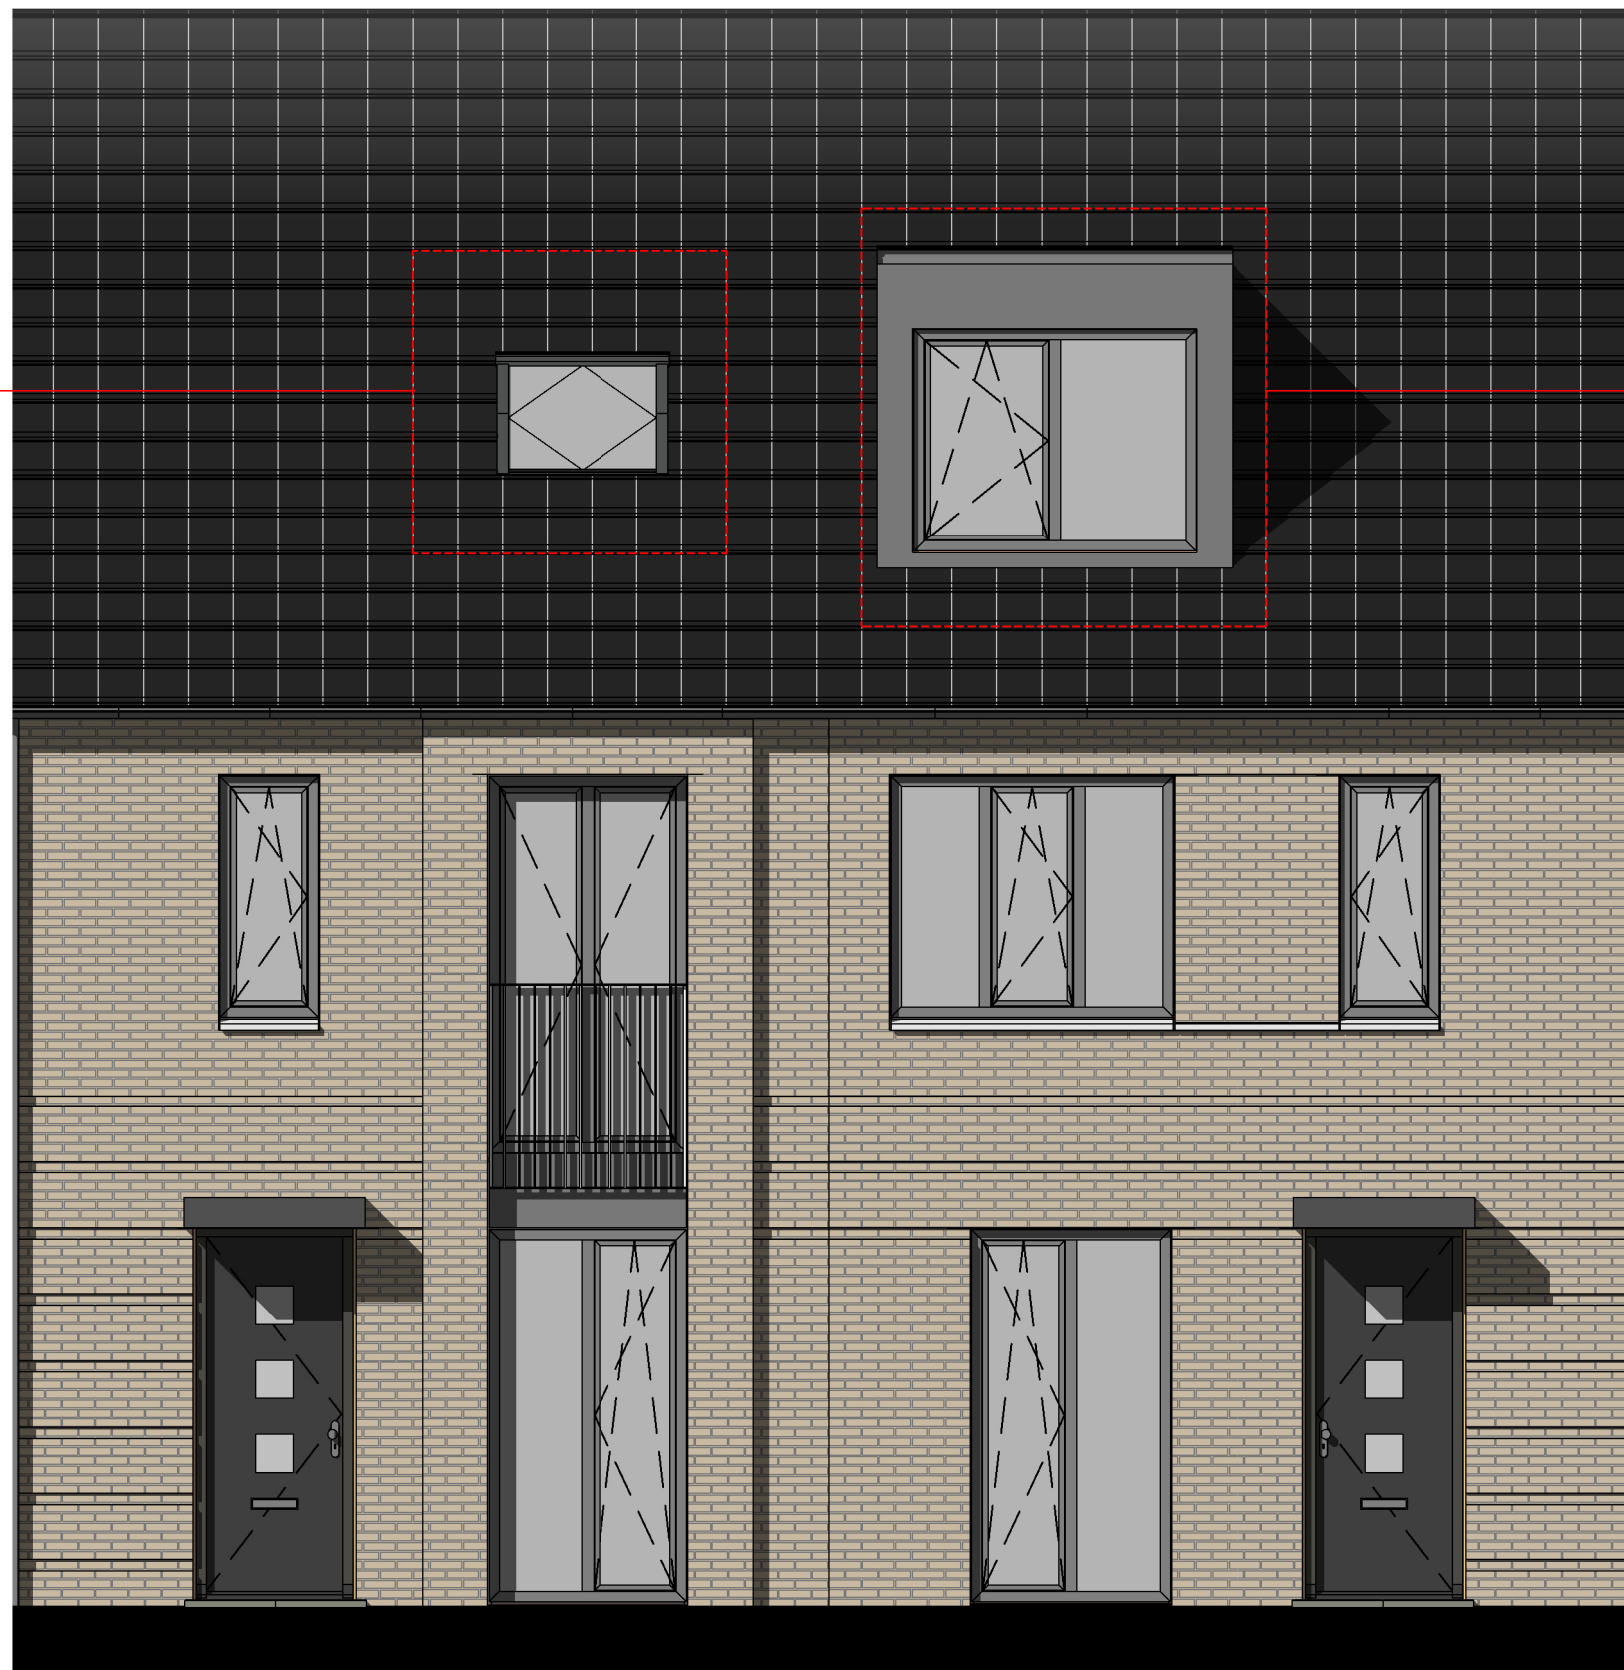

optie  
dakkapel voorzijde

Optie dakvenster voorzijde mogelijk bij type B1, B2 en B4, zoals getekend en als gespiegeld

BNR 47, BNR 49, BNR 50, BNR 51, BNR 52, BNR 53, BNR 54, BNR 55, BNR 56, BNR 58, BNR 59, BNR 60, BNR 61, BNR 62

Optie dakkapel voorzijde mogelijk bij type B1, B2 en B4, zoals getekend en als gespiegeld

BNR 47, BNR 49, BNR 50, BNR 51, BNR 52, BNR 53, BNR 54, BNR 55, BNR 56, BNR 58, BNR 59, BNR 60, BNR 61, BNR 62

**RITTEN  
BURG**

project

27 Woningen Rittenburg - fase 3


omschrijving: Voorgevel Type B opties

tekeningnummer: BWK\_B\_opties\_05

datum: 29-09-2023 rev: R00 31-10-2023

schaal: 1 : 50



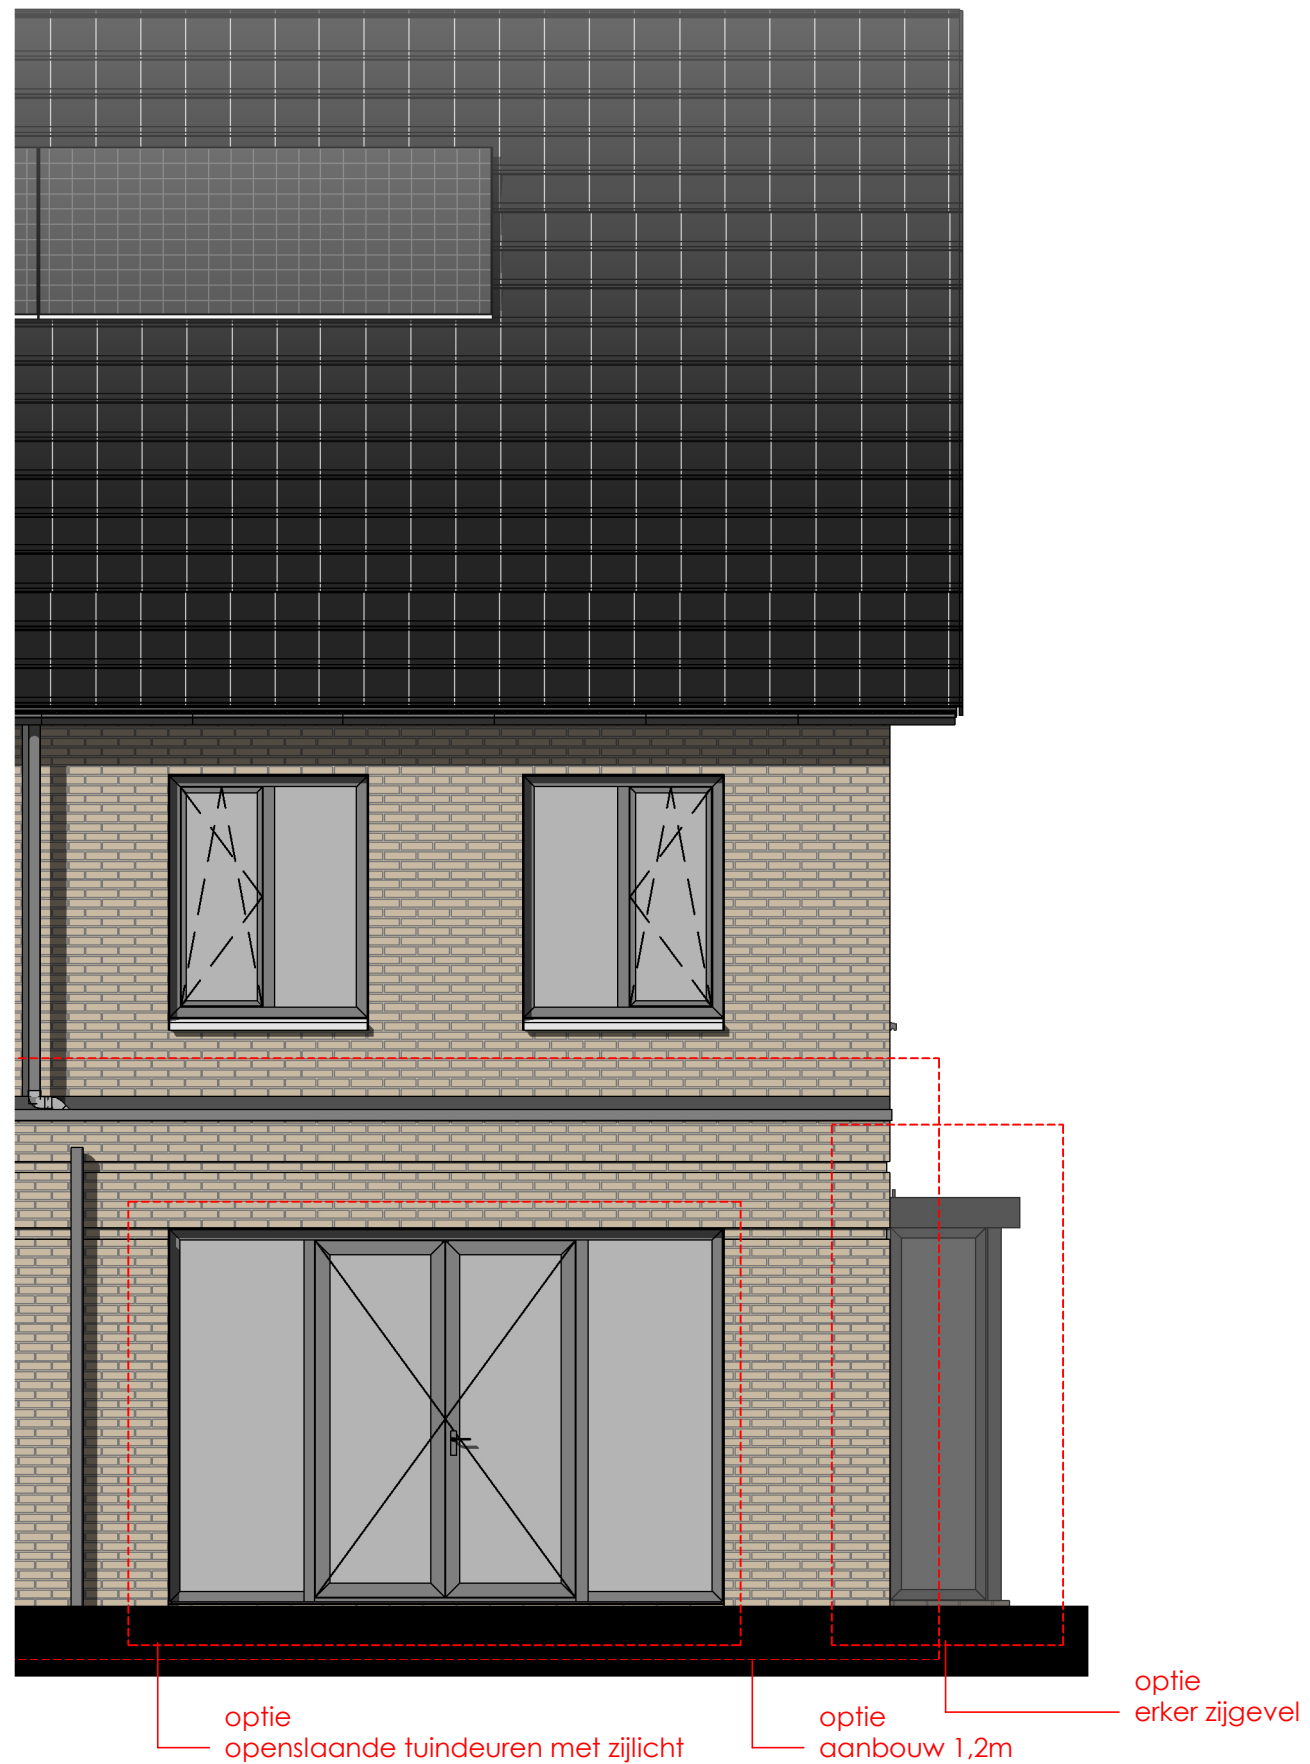

Optie erker zijgevel mogelijk bij type B4, zoals getekend en als gespiegeld

BNR 47, BNR 55


Optie aanbouw 1,2 m mogelijk bij type B1, B2, B3 en B4, zoals getekend en als gespiegeld

BNR 47 t/m 55 en 56 t/m 62

Optie openslaande tuindeuren met zijlicht mogelijk bij type B1, B2, B3 en B4, zoals getekend en als gespiegeld

BNR 47 t/m 55 en 56 t/m 62

	project	27 Woningen Rittenburg - fase 3	
	omschrijving:	Achtergevel Type B opties	
	tekeningnummer:	BWK_B_opties_06	
	datum:	29-09-2023	rev: R00 31-10-2023
	schaal:	1 : 50	

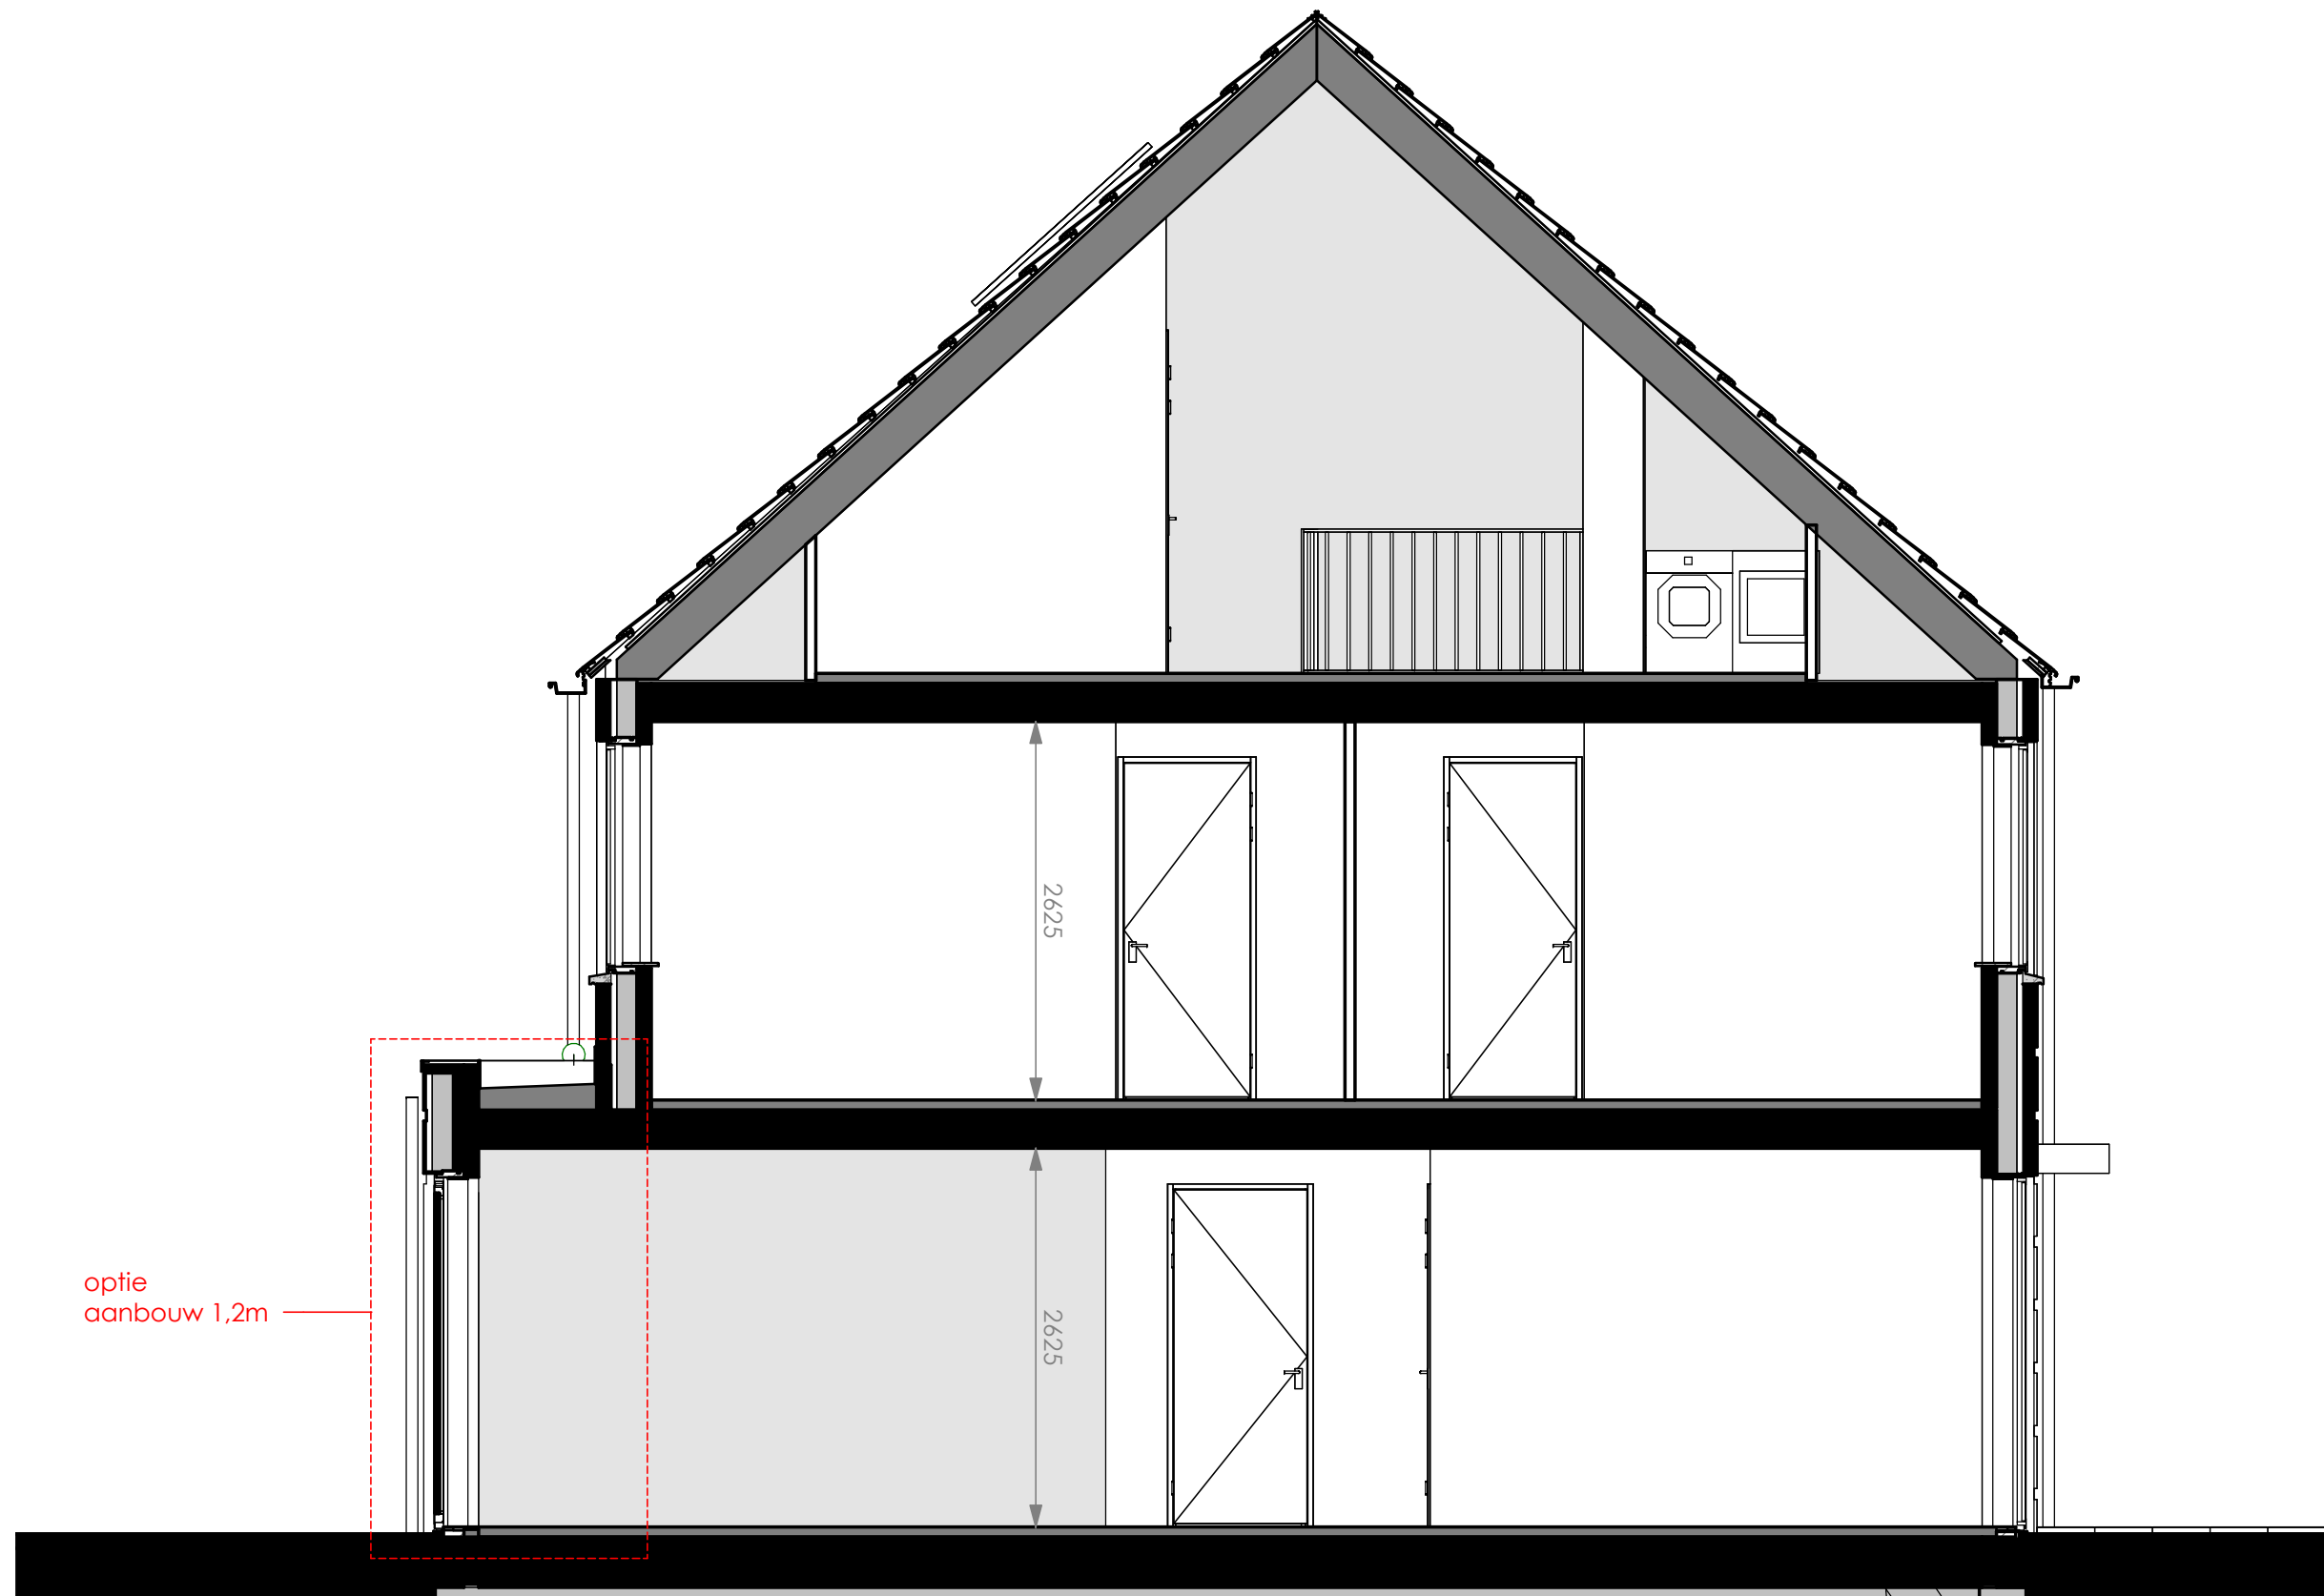

optie  
aanbouw 1,2m

Optie aanbouw 1,2m mogelijk bij type B1, B2, B3 en B4, zoals getekend en als gespiegeld

BNR 47 t/m 55 en 56 t/m 62

**RITTEN  
BURG**

project

27 Woningen Rittenburg - fase 3

omschrijving: Doorsnede B opties

tekeningnummer: BWK\_B\_opties\_07


datum: 29-09-2023

rev: R00 31-10-2023

schaal:

1 : 50



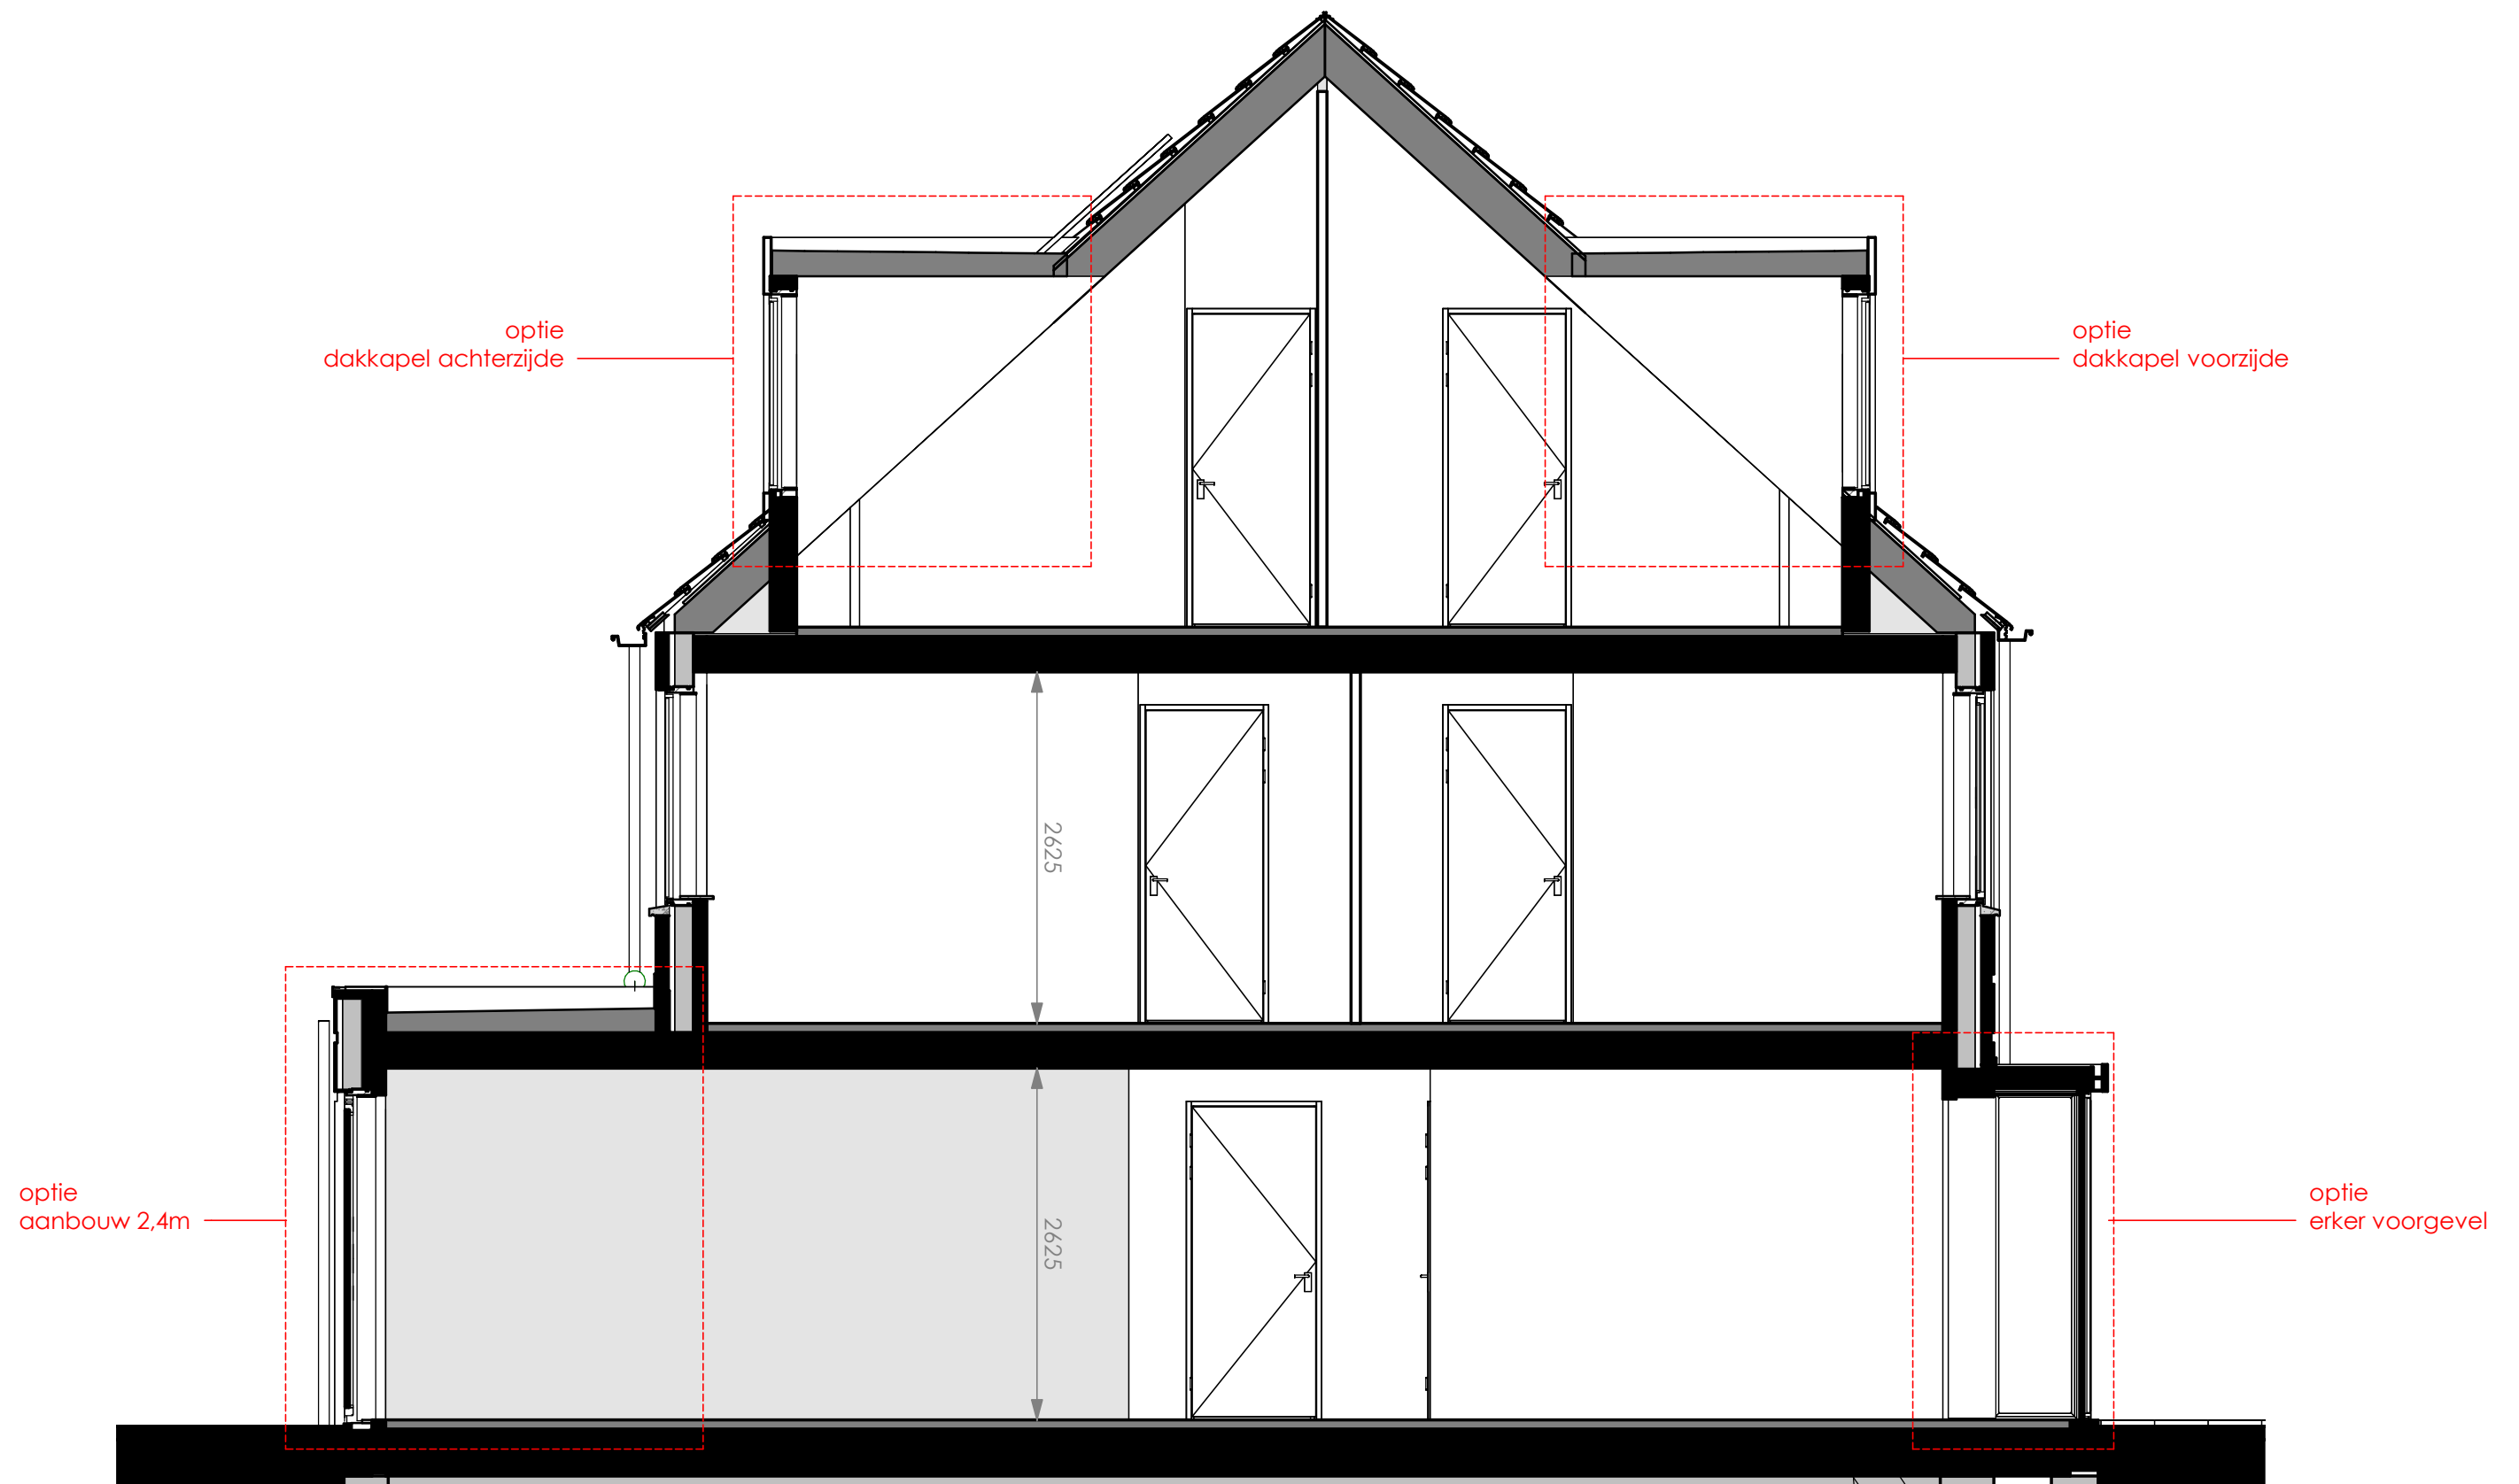


Optie erker voorgevel mogelijk bij type B1 en B4, zoals getekend en als gespiegeld

BNR 47, BNR 49, BNR 52, BNR 53, BNR 55, BNR 56, BNR 59, BNR 60, BNR 62


Optie aanbouw 2,4m mogelijk bij type B1, B2, B3 en B4, zoals getekend en als gespiegeld


BNR 47 t/m 55 en 56 t/m 62

	project	27 Woningen Rittenburg - fase 3		
	omschrijving:	Doorsnede B opties		
	tekeningnummer:	BWK_B_opties_08		
	datum:	29-09-2023	rev:	R00 31-10-2023
	schaal:	1 : 50		

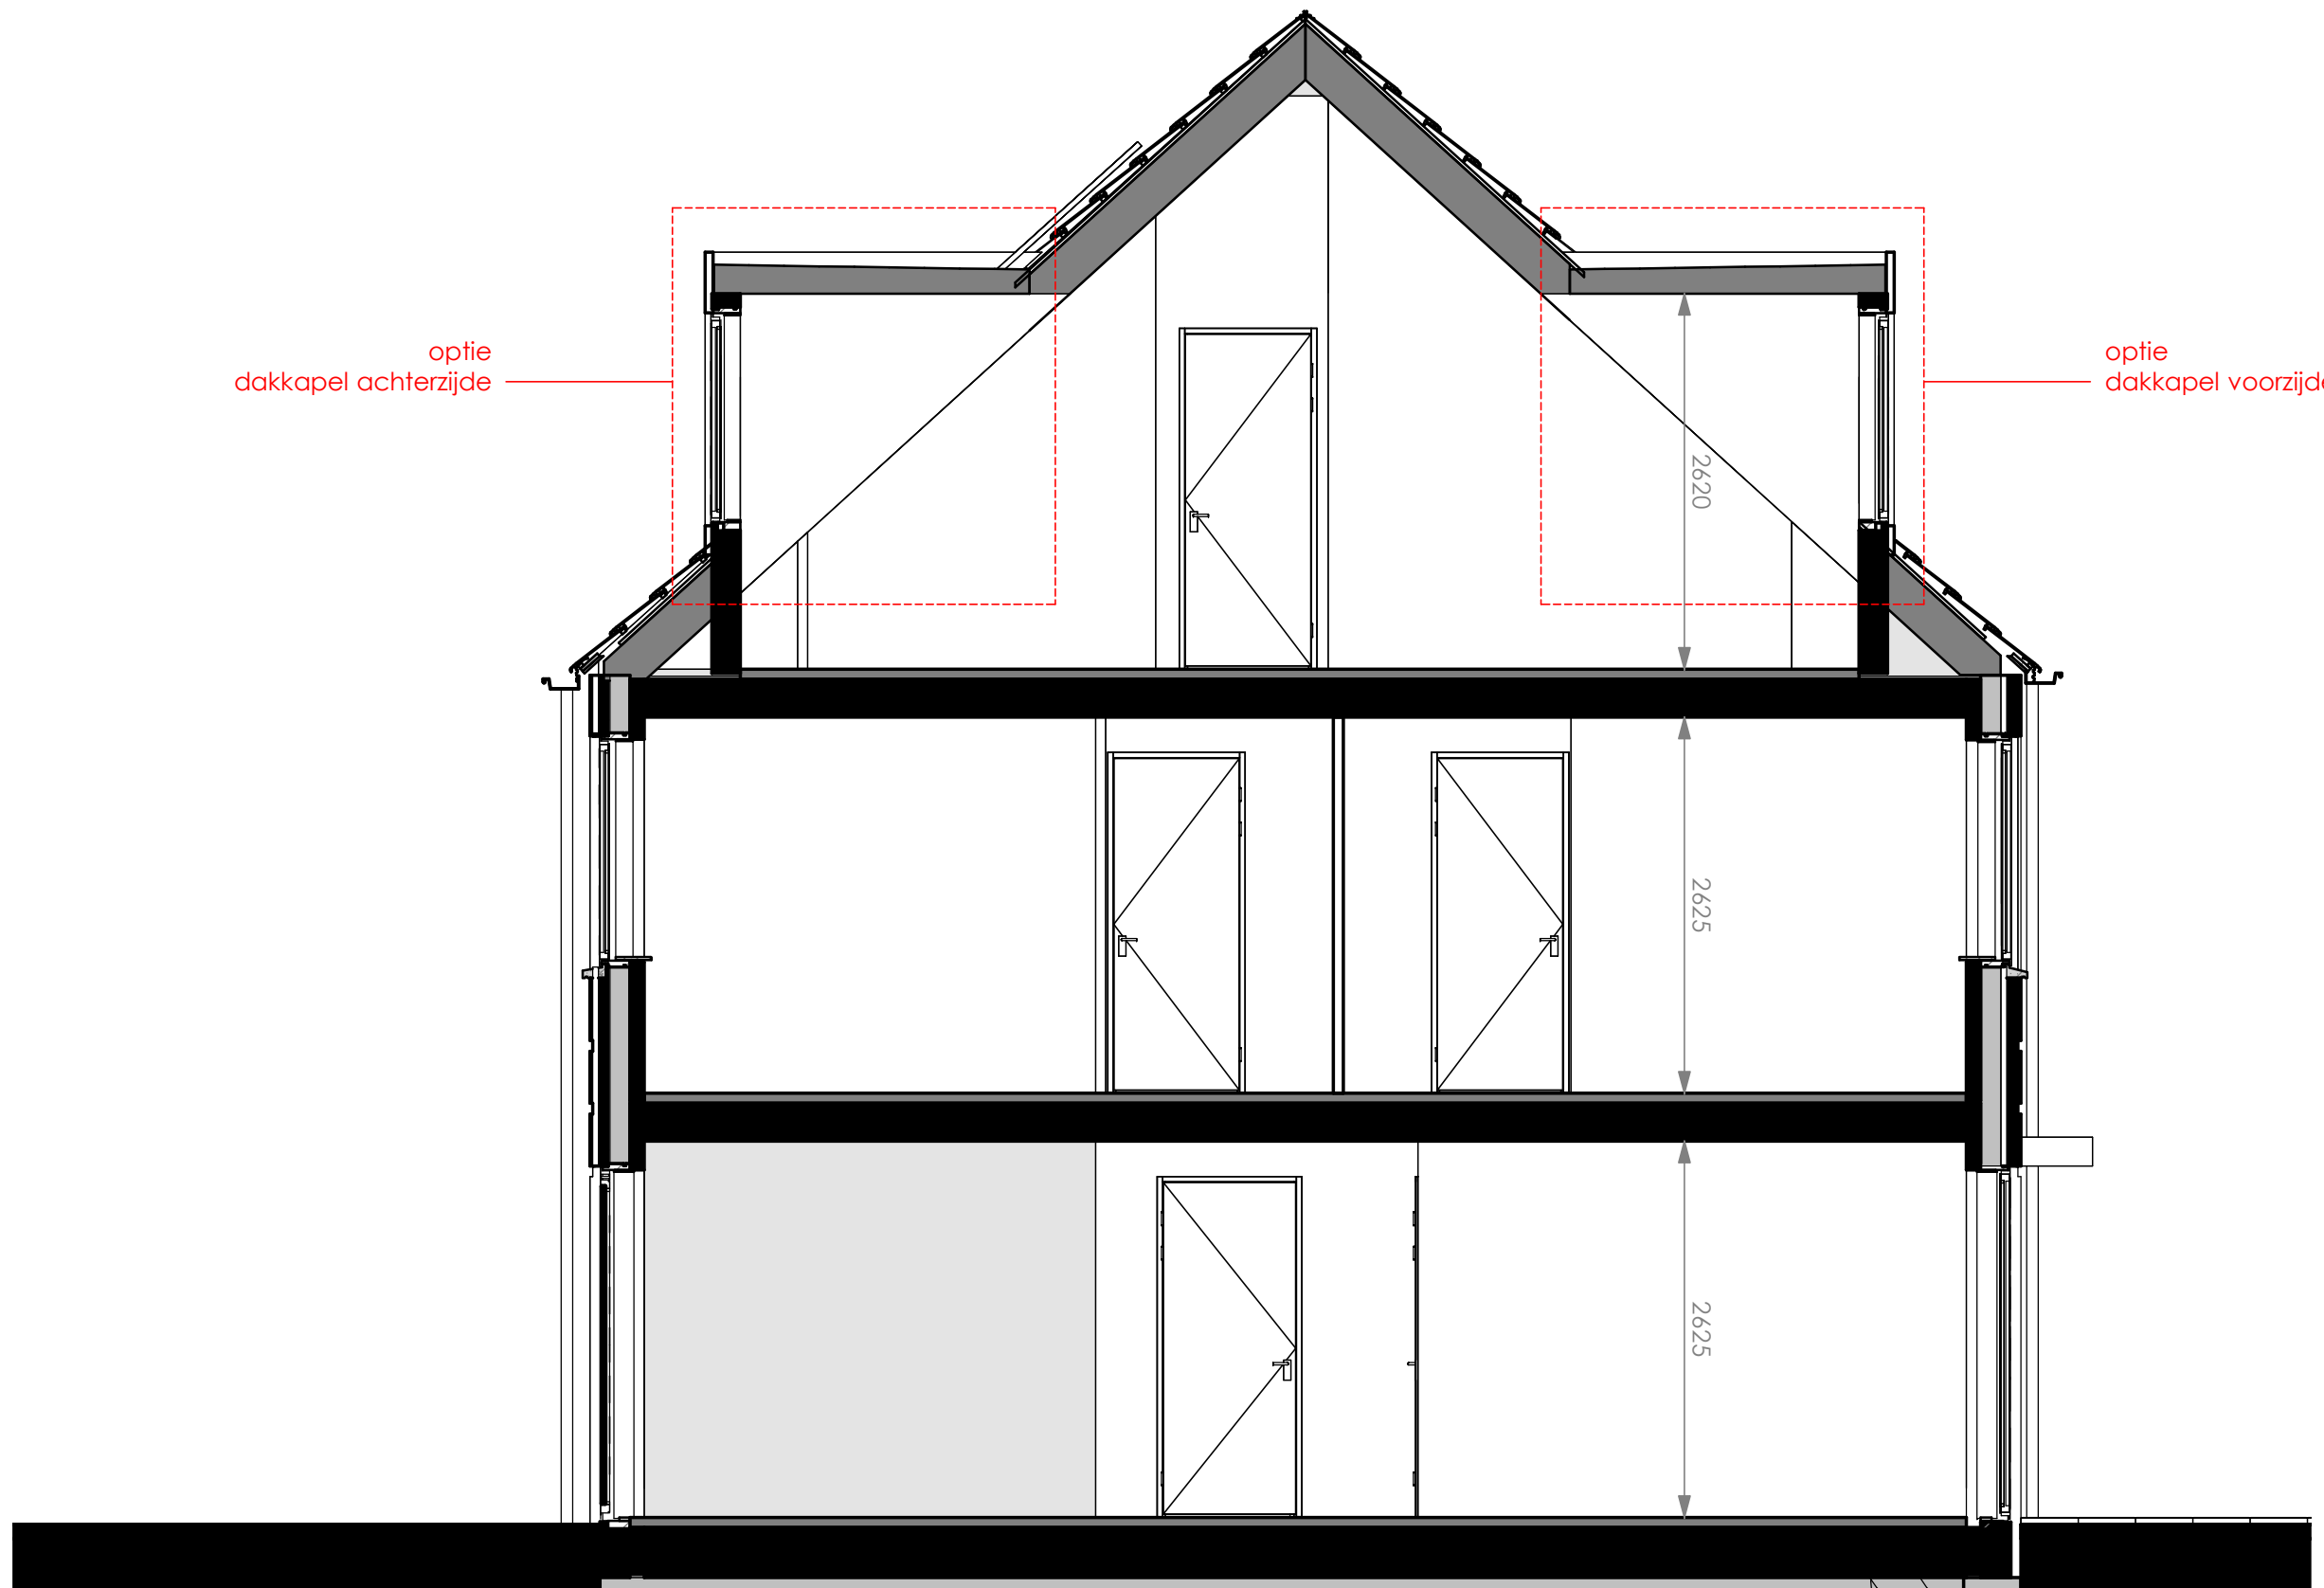

Optie dakkapel voorzijde en achtezijde mogelijk bij type B1, B2 en B4, zoals getekend en als gespiegeld  
 BNR 47, BNR 49, BNR 50, BNR 51, BNR 52, BNR 53, BNR 54, BNR 55, BNR 56, BNR 58, BNR 59, BNR 60, BNR 61, BNR 62

	project	27 Woningen Rittenburg - fase 3	
	omschrijving:	Doorsnede B opties	
	tekeningnummer:	BWK_B_opties_09	
	datum:	29-09-2023	rev:
	schaal:	1 : 50	

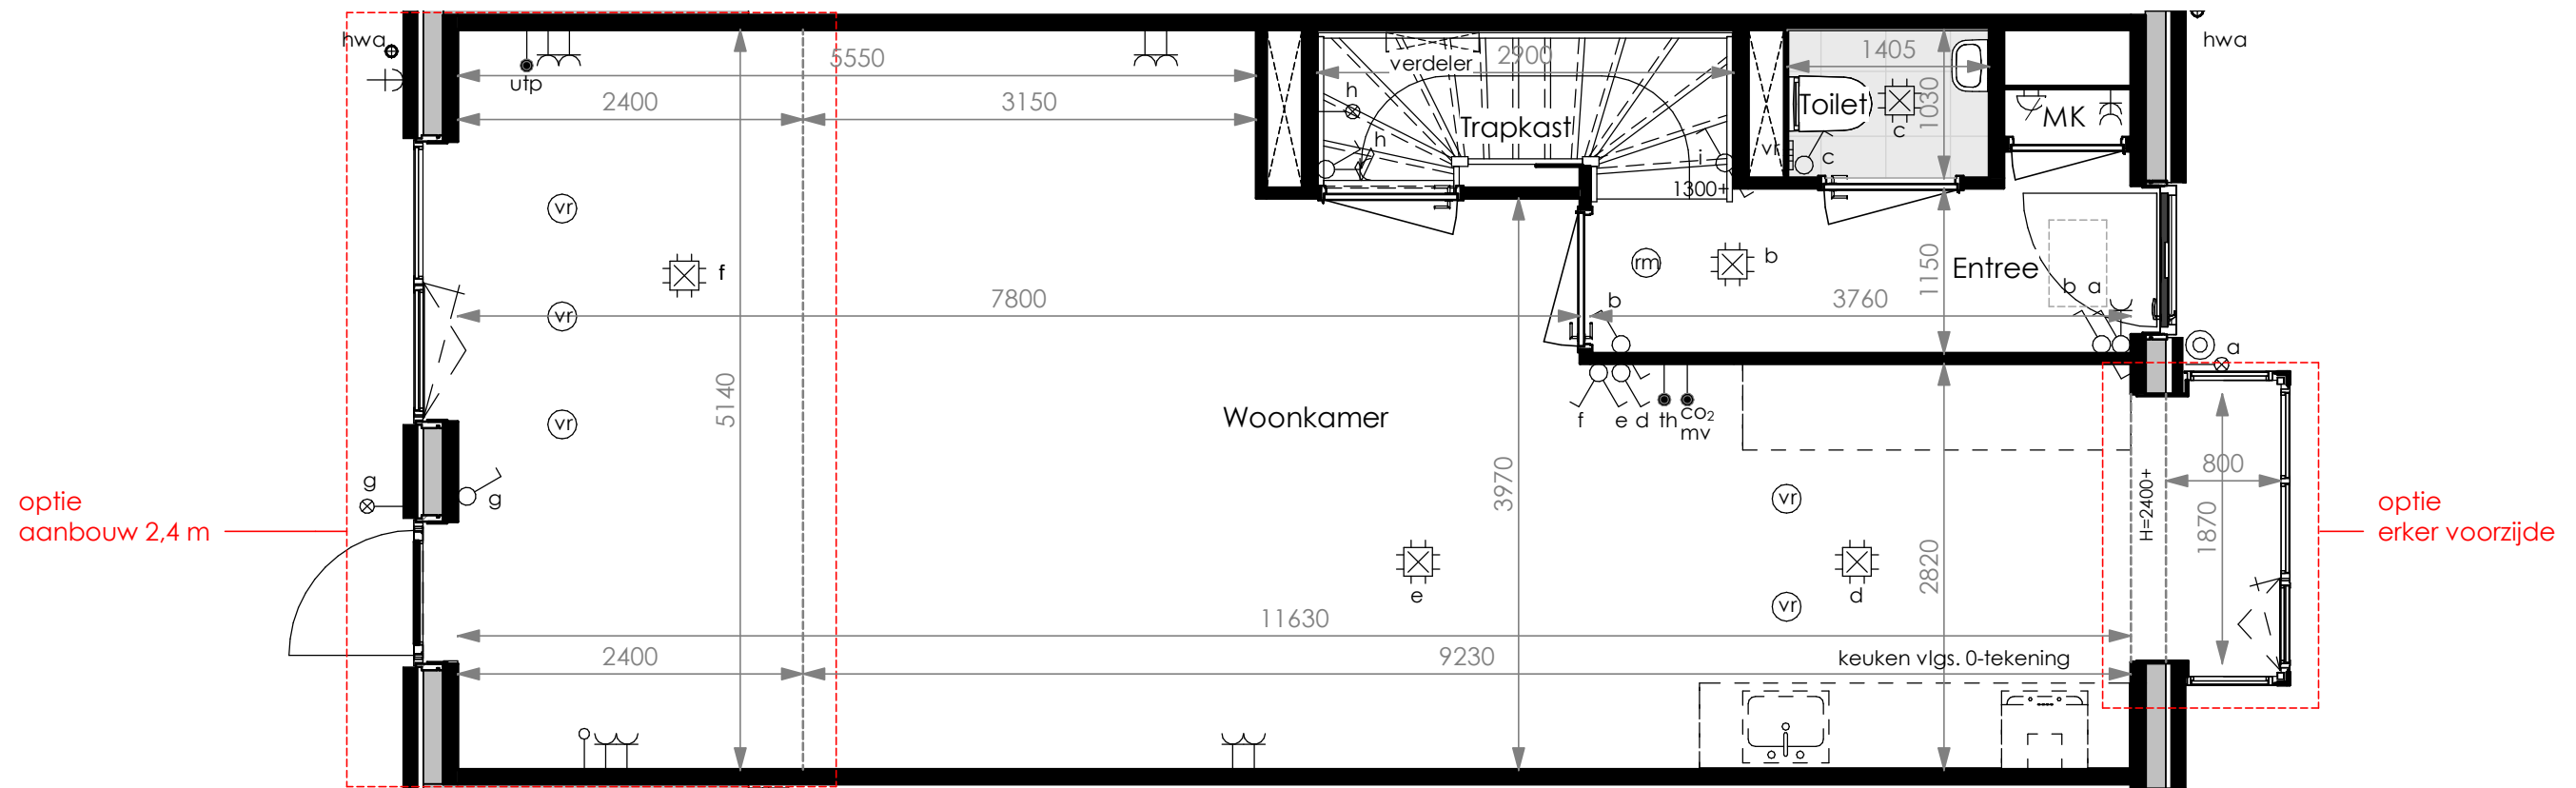

Optie erker voorgevel mogelijk bij type B1 en B4, zoals getekend en als gespiegeld


BNR 47, BNR 49, BNR 52, BNR 53, BNR 55, BNR 56, BNR 59, BNR 60, BNR 62

Optie aanbouw 2,4m mogelijk bij type B1, B2, B3 en B4, zoals getekend en als gespiegeld

BNR 47 t/m 55 en 56 t/m 62

	project	27 Woningen Rittenburg - fase 3	
	omschrijving:	Begane grond Type B opties	
	tekeningnummer:	BWK_B_opties_10	
	datum:	29-09-2023	rev: R00 31-10-2023
	schaal:	1 : 50	



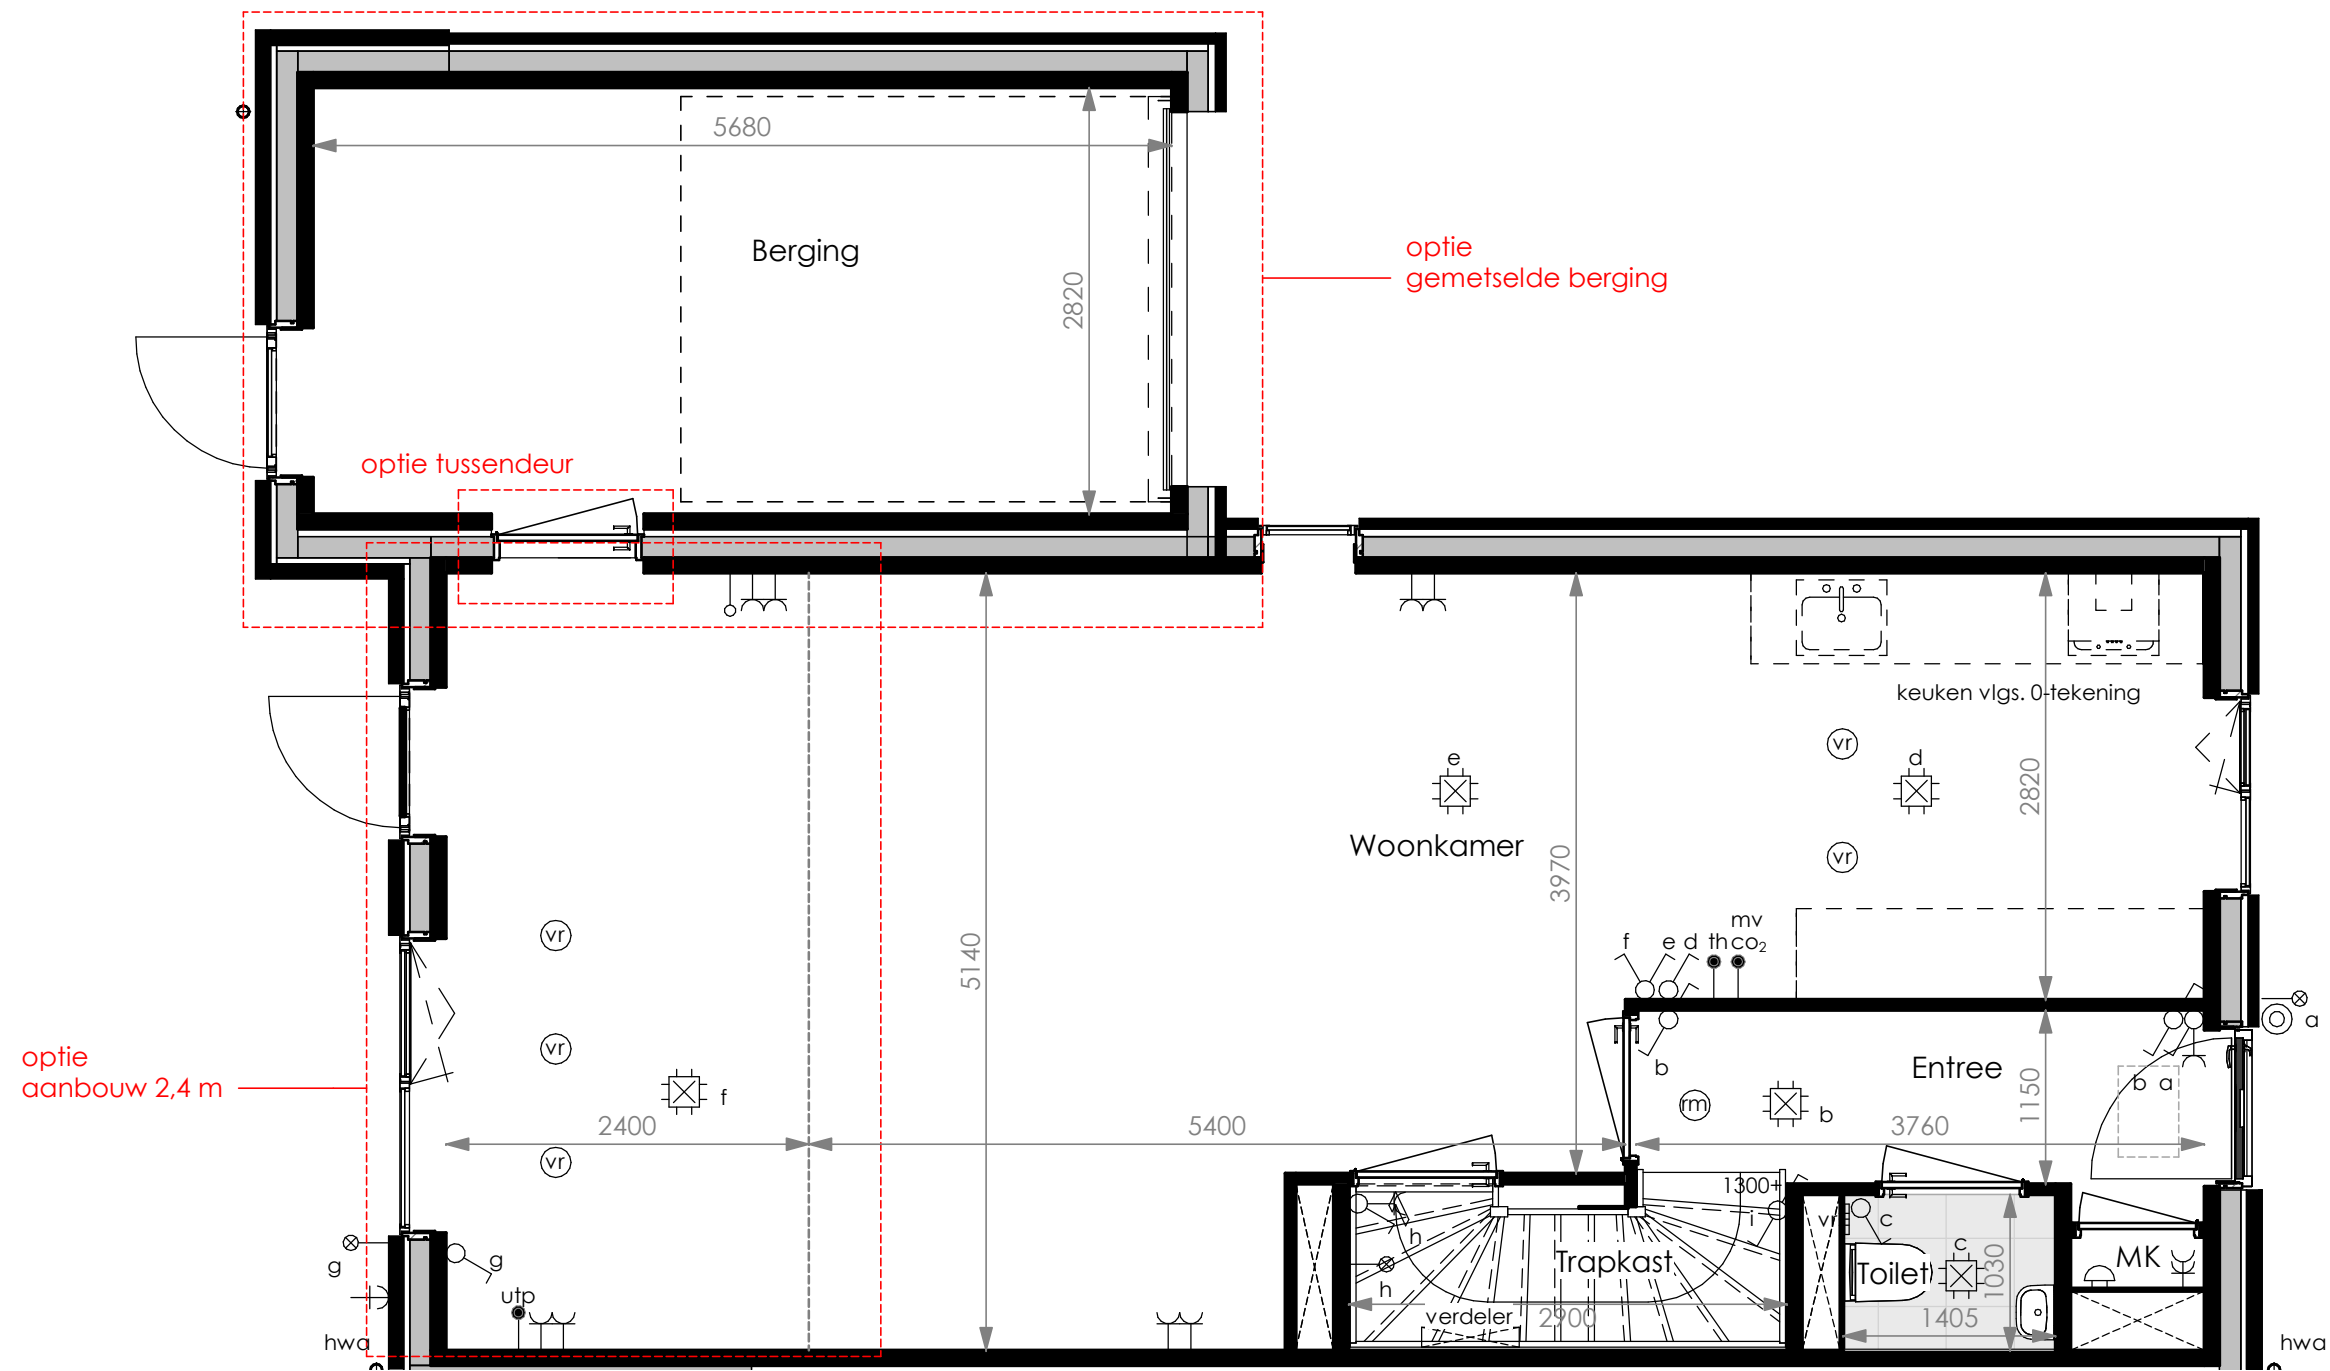


Optie gemetselde berging mogelijk bij type B4, zoals getekend en als gespiegeld

BNR 47, BNR 55

Optie tussendeur mogelijk bij type B4, zoals getekend en als gespiegeld,  
alleen i.c.m. optie gemetselde berging en aanbouw 2,4 meter

BNR 47, BNR 55

	project	27 Woningen Rittenburg - fase 3	
	omschrijving:	Begane grond Type B opties	
	tekeningnummer:	BWK_B_opties_11	
	datum:	29-09-2023	rev: R00 31-10-2023
	schaal:	1 : 50	

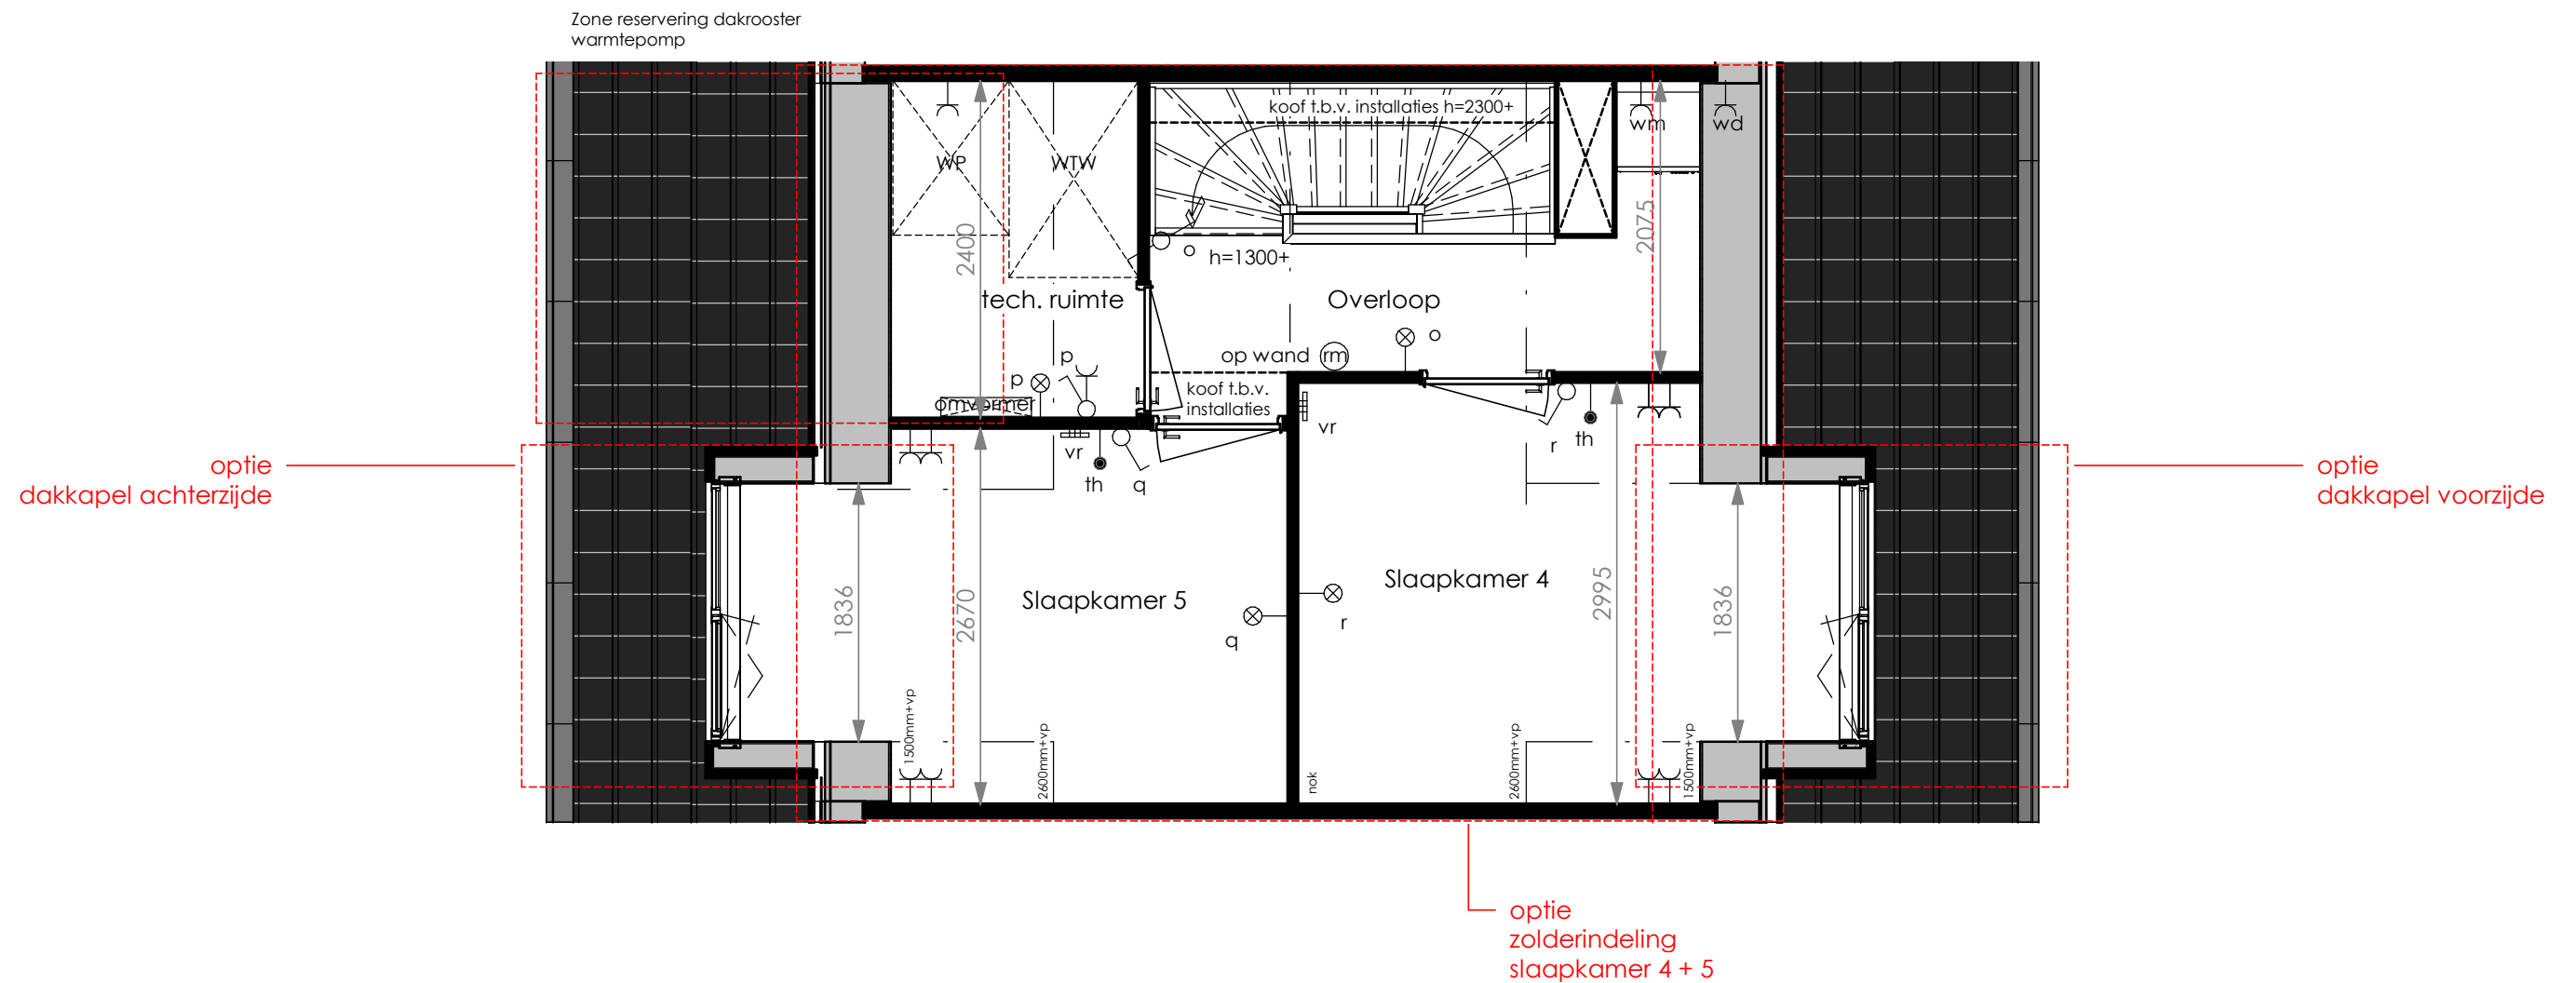

Optie zolder indeling 'slaapkamer 4+5' mogelijk bij type B3, i.c.m. dakkapel achter of dakvenster achter zoals getekend en als gespiegeld

BNR 48, BNR 57

Optie zolder indeling 'slaapkamer 4 + 5' i.c.m. dakkapel voor en achter of dakvensters voor en achter mogelijk bij type B1, B2 en B4, zoals getekend en als gespiegeld

BNR 47, BNR 49, BNR 50, BNR 51, BNR 52, BNR 53, BNR 54, BNR 55, BNR 56, BNR 58, BNR 59, BNR 60, BNR 61, BNR 62


Optie dakkapel voorzijde mogelijk bij type B1, B2 en B4, zoals getekend en als gespiegeld

BNR 47, BNR 49, BNR 50, BNR 51, BNR 52, BNR 53, BNR 54, BNR 55, BNR 56, BNR 58, BNR 59, BNR 60, BNR 61, BNR 62

Optie dakkapel achterzijde mogelijk bij type B1, B2, B3 en B4, zoals getekend en als gespiegeld

BNR 47 t/m 55 en 56 t/m 62

	project	27 Woningen Rittenburg - fase 3	
	omschrijving:	Tweede verdieping Type B opties	
	tekeningnummer:	BWK_B_opties_12	
	datum:	29-09-2023	rev: R00 31-10-2023
	schaal:	1 : 50	

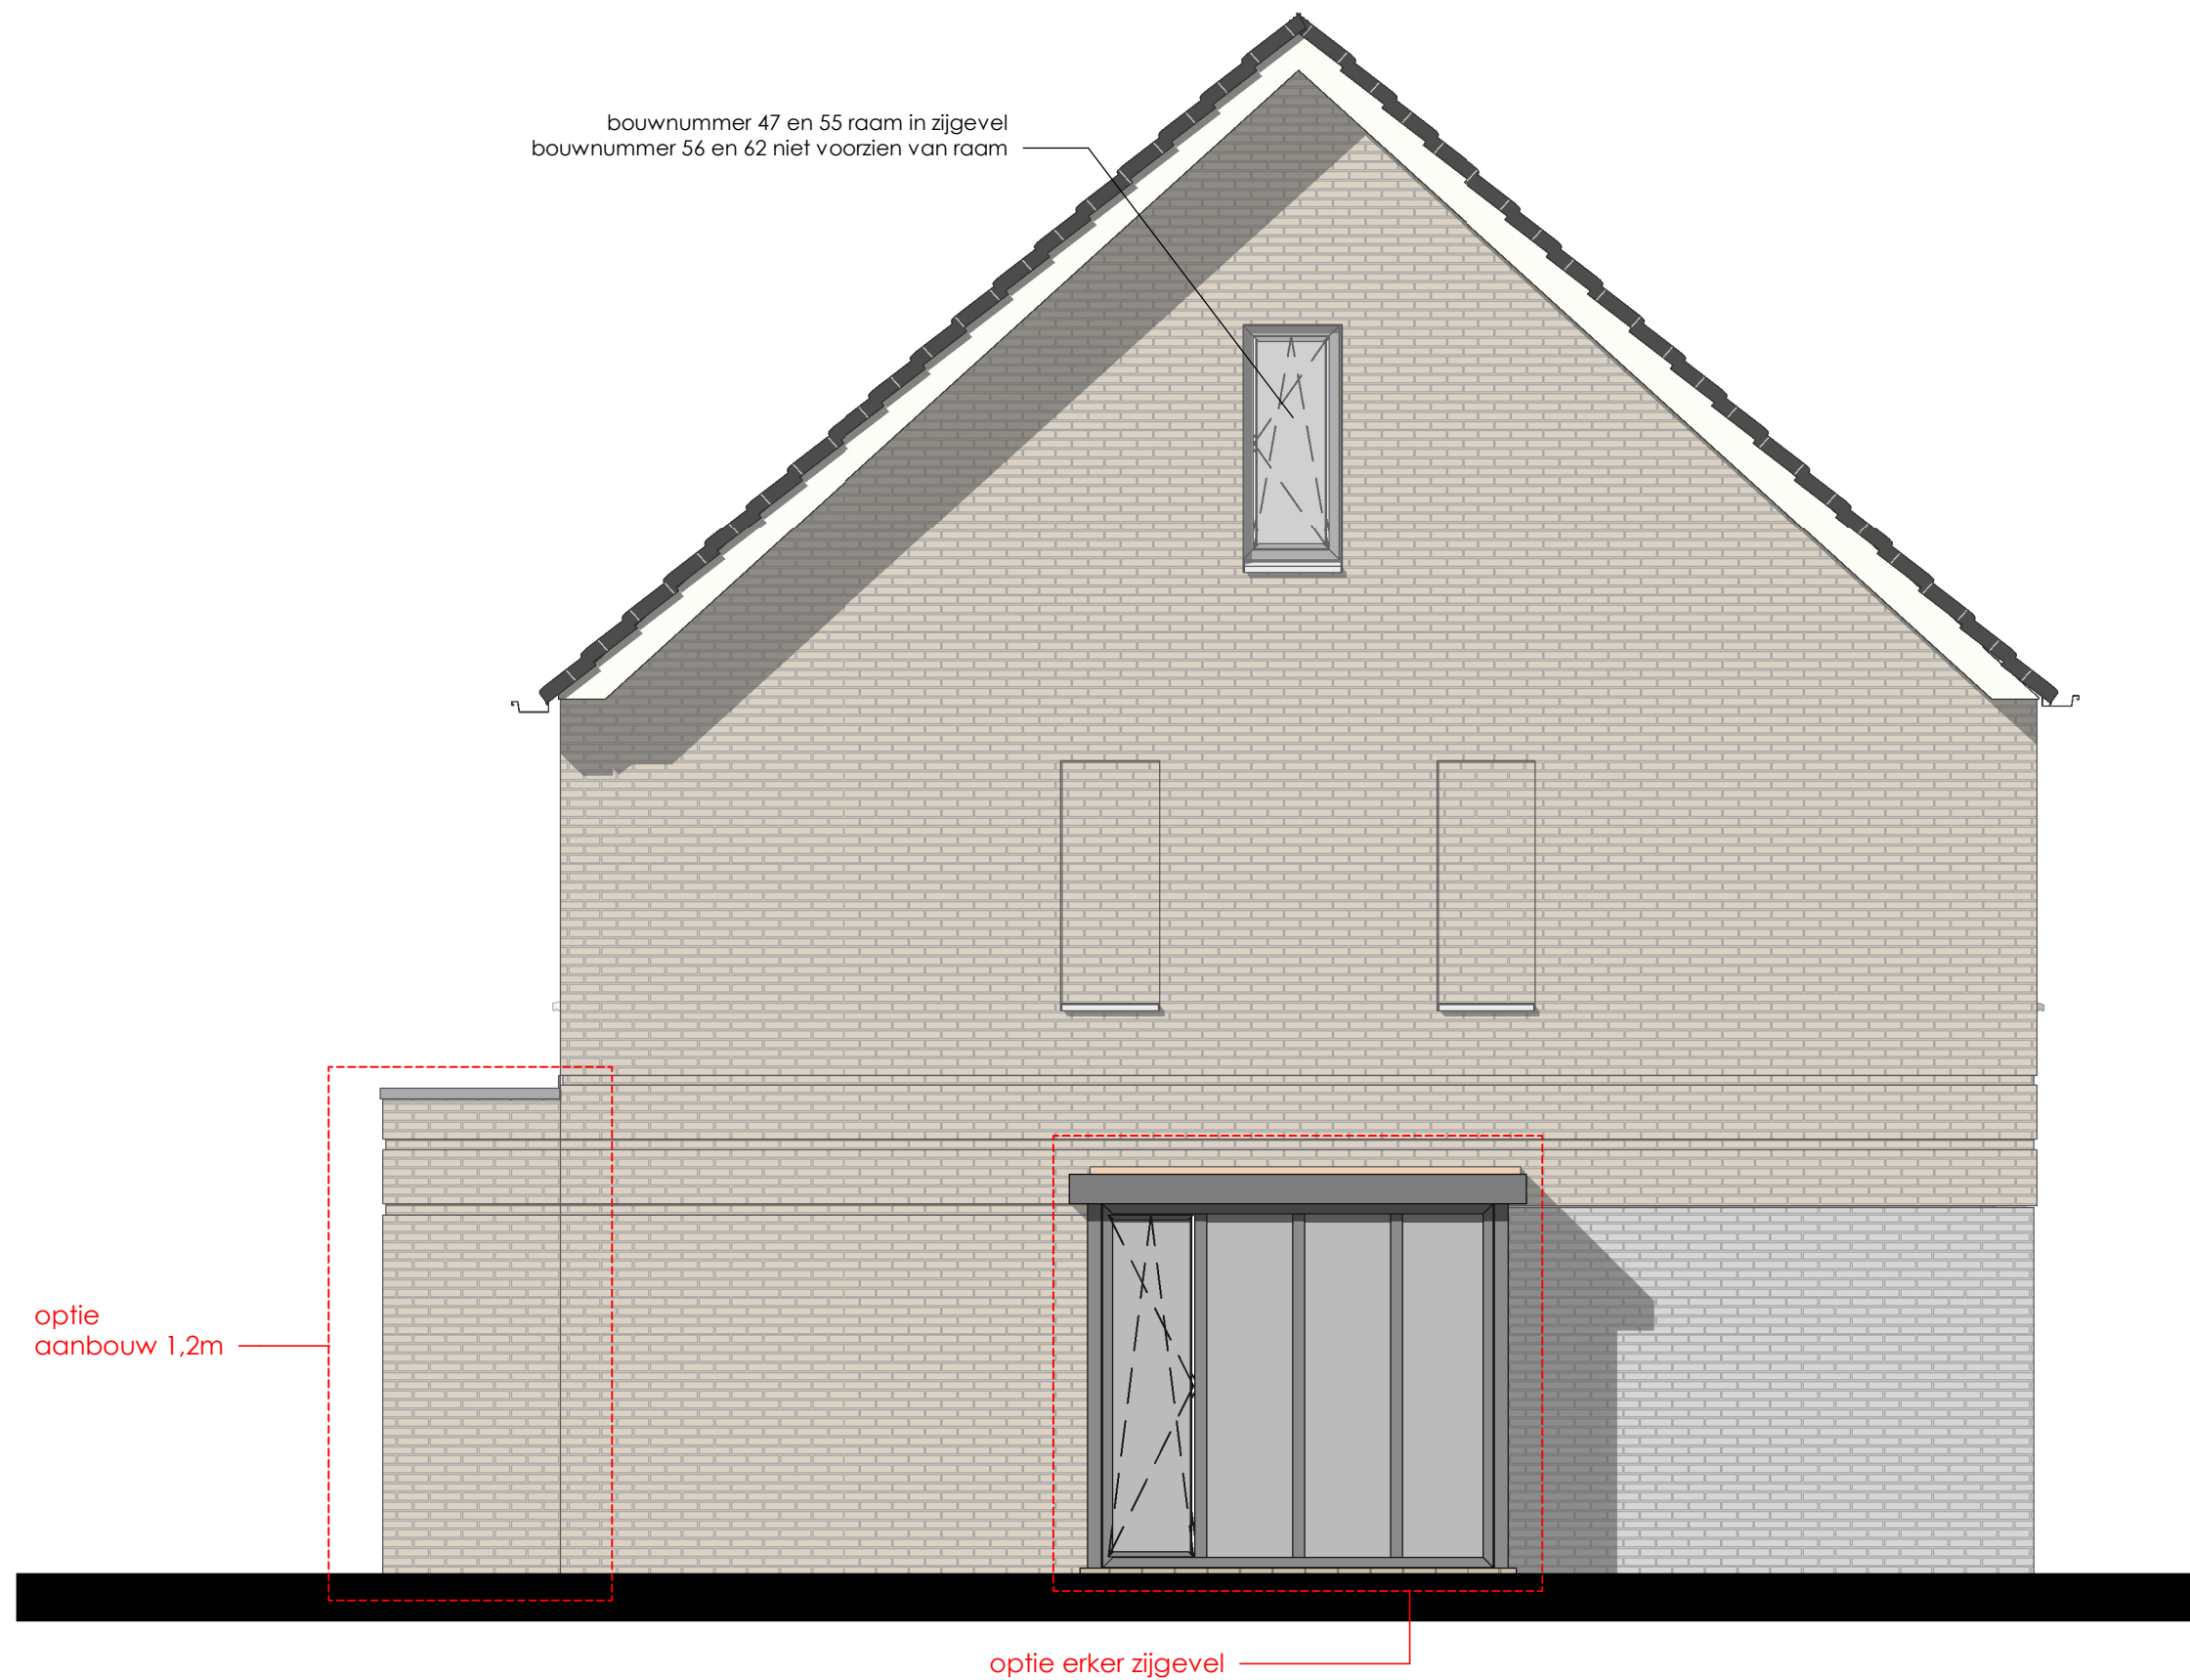


Optie erker zijgevel mogelijk bij type B4, zoals getekend en als gespiegeld (niet i.c.m. optie gemetselde berging)

BNR 47, BNR 55

Optie aanbouw 1,2m mogelijk bij type B1, B2, B3 en B4, zoals getekend en als gespiegeld

BNR 47 t/m 55 en 56 t/m 62

	project	27 Woningen Rittenburg - fase 3	
	omschrijving:	Zijgevel Type B opties	
	tekeningnummer:	BWK_B_opties_13	
	datum:	29-09-2023	rev: R00 31-10-2023
	schaal:	1 : 50	






Optie gemetselde berging mogelijk bij type B4, zoals getekend en als gespiegeld

BNR 47, BNR 55

Optie ramen zijgevel 1e verdieping type B4, zoals getekend en als gespiegeld

BNR 47, BNR 55

	project	27 Woningen Rittenburg - fase 3	
	omschrijving:	Zijgevel Type B opties	
	tekeningnummer:	BWK_B_opties_14	
	datum:	29-09-2023	rev: R00 31-10-2023
	schaal:	1 : 50	

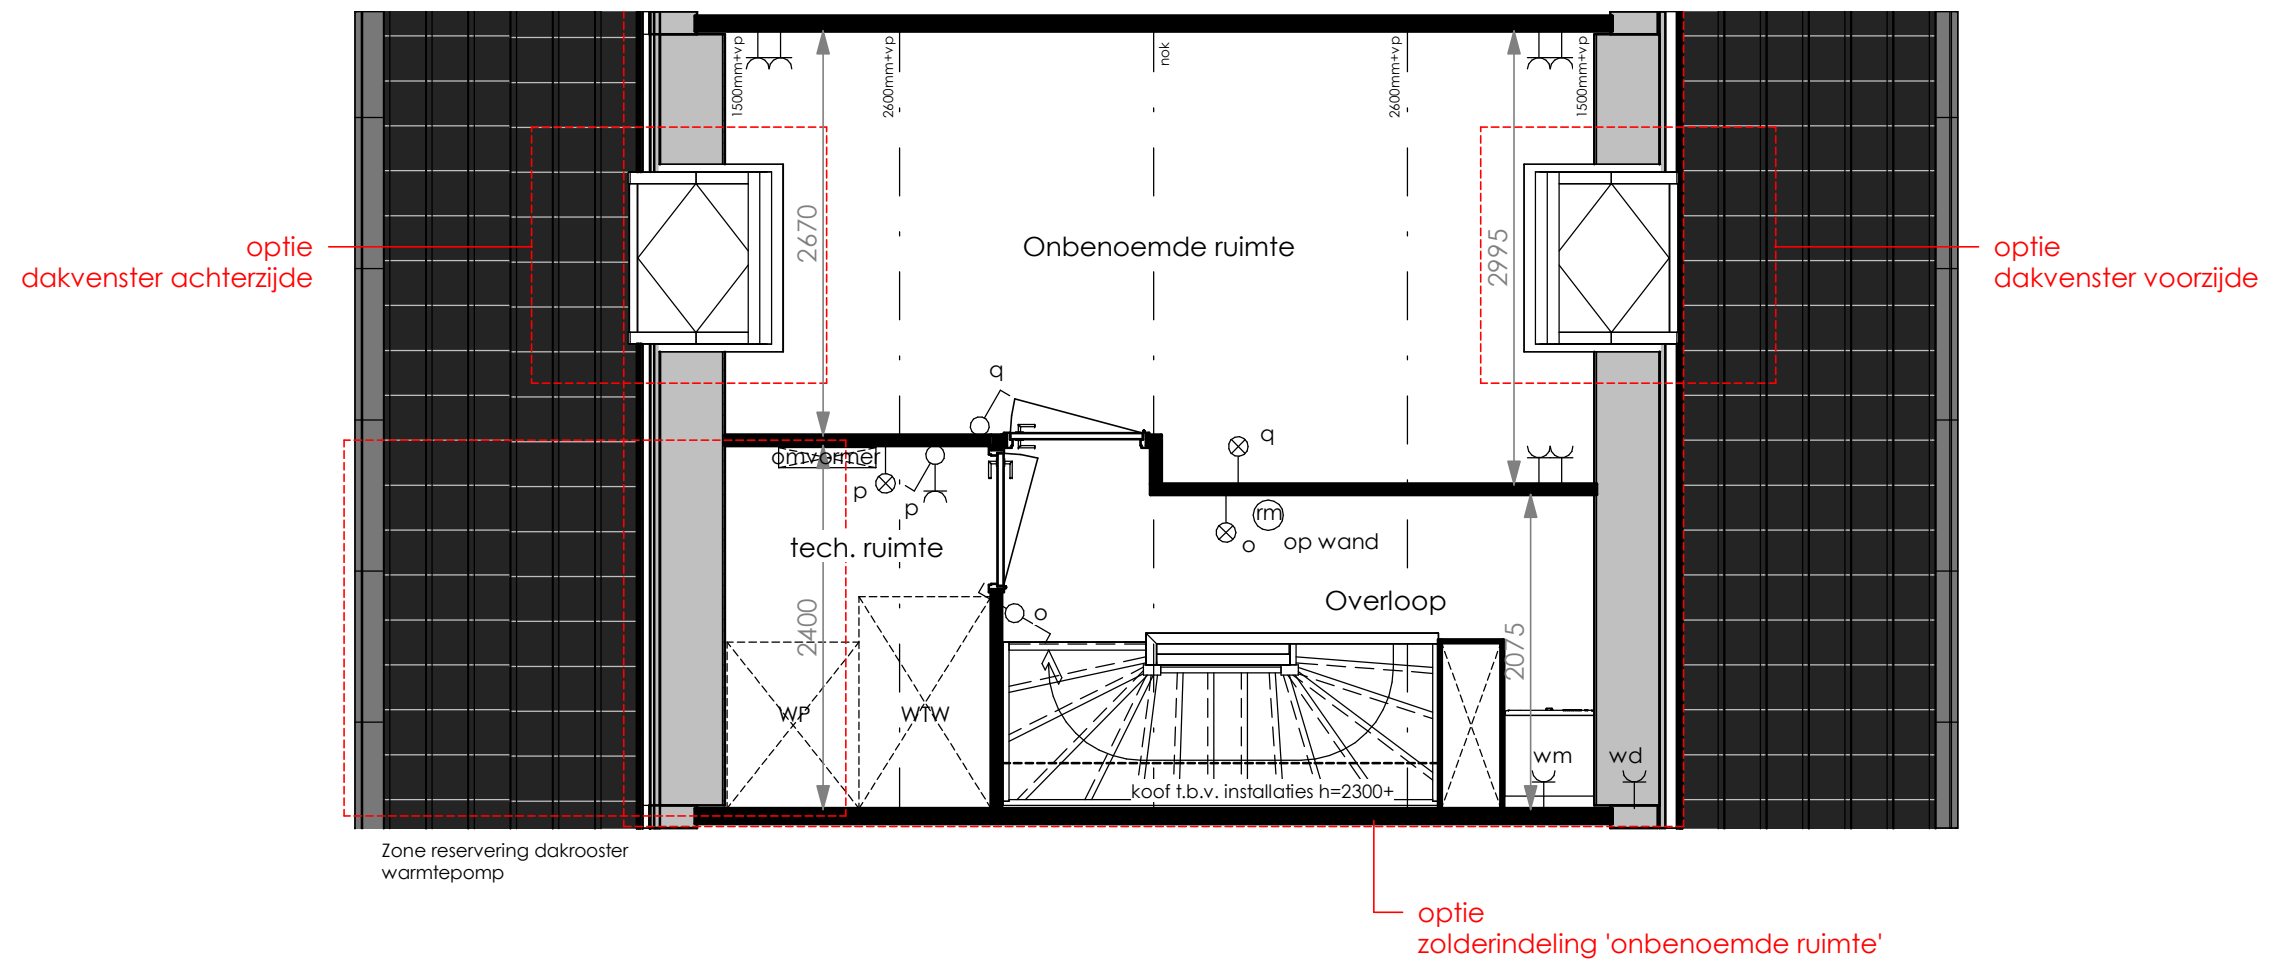

Optie zolder indeling 'onbenoemde ruimte' mogelijk bij type B1, B2, B3 en B4, zoals getekend en als gespiegeld

BNR 47, BNR 48, BNR 49, BNR 50, BNR 51, BNR 52, BNR 53, BNR 54, BNR 55, BNR 56, BNR 57, BNR 58, BNR 59, BNR 60, BNR 61, BNR 62


Optie dakvenster voorzijde mogelijk bij type B1, B2 en B4, zoals getekend en als gespiegeld

BNR 47, BNR 49, BNR 50, BNR 51, BNR 52, BNR 53, BNR 54, BNR 55, BNR 56, BNR 58, BNR 59, BNR 60, BNR 61, BNR 62

Optie dakvenster achterzijde mogelijk bij type B1, B2, B3 en B4, zoals getekend en als gespiegeld

BNR 47 t/m 55 en 56 t/m 62

	project	27 Woningen Rittenburg - fase 3		
	omschrijving:	Tweede verdieping Type B opties		
	tekeningnummer:	BWK_B_opties_15		
	datum:	29-09-2023	rev:	R00 31-10-2023
	schaal:	1 : 50		

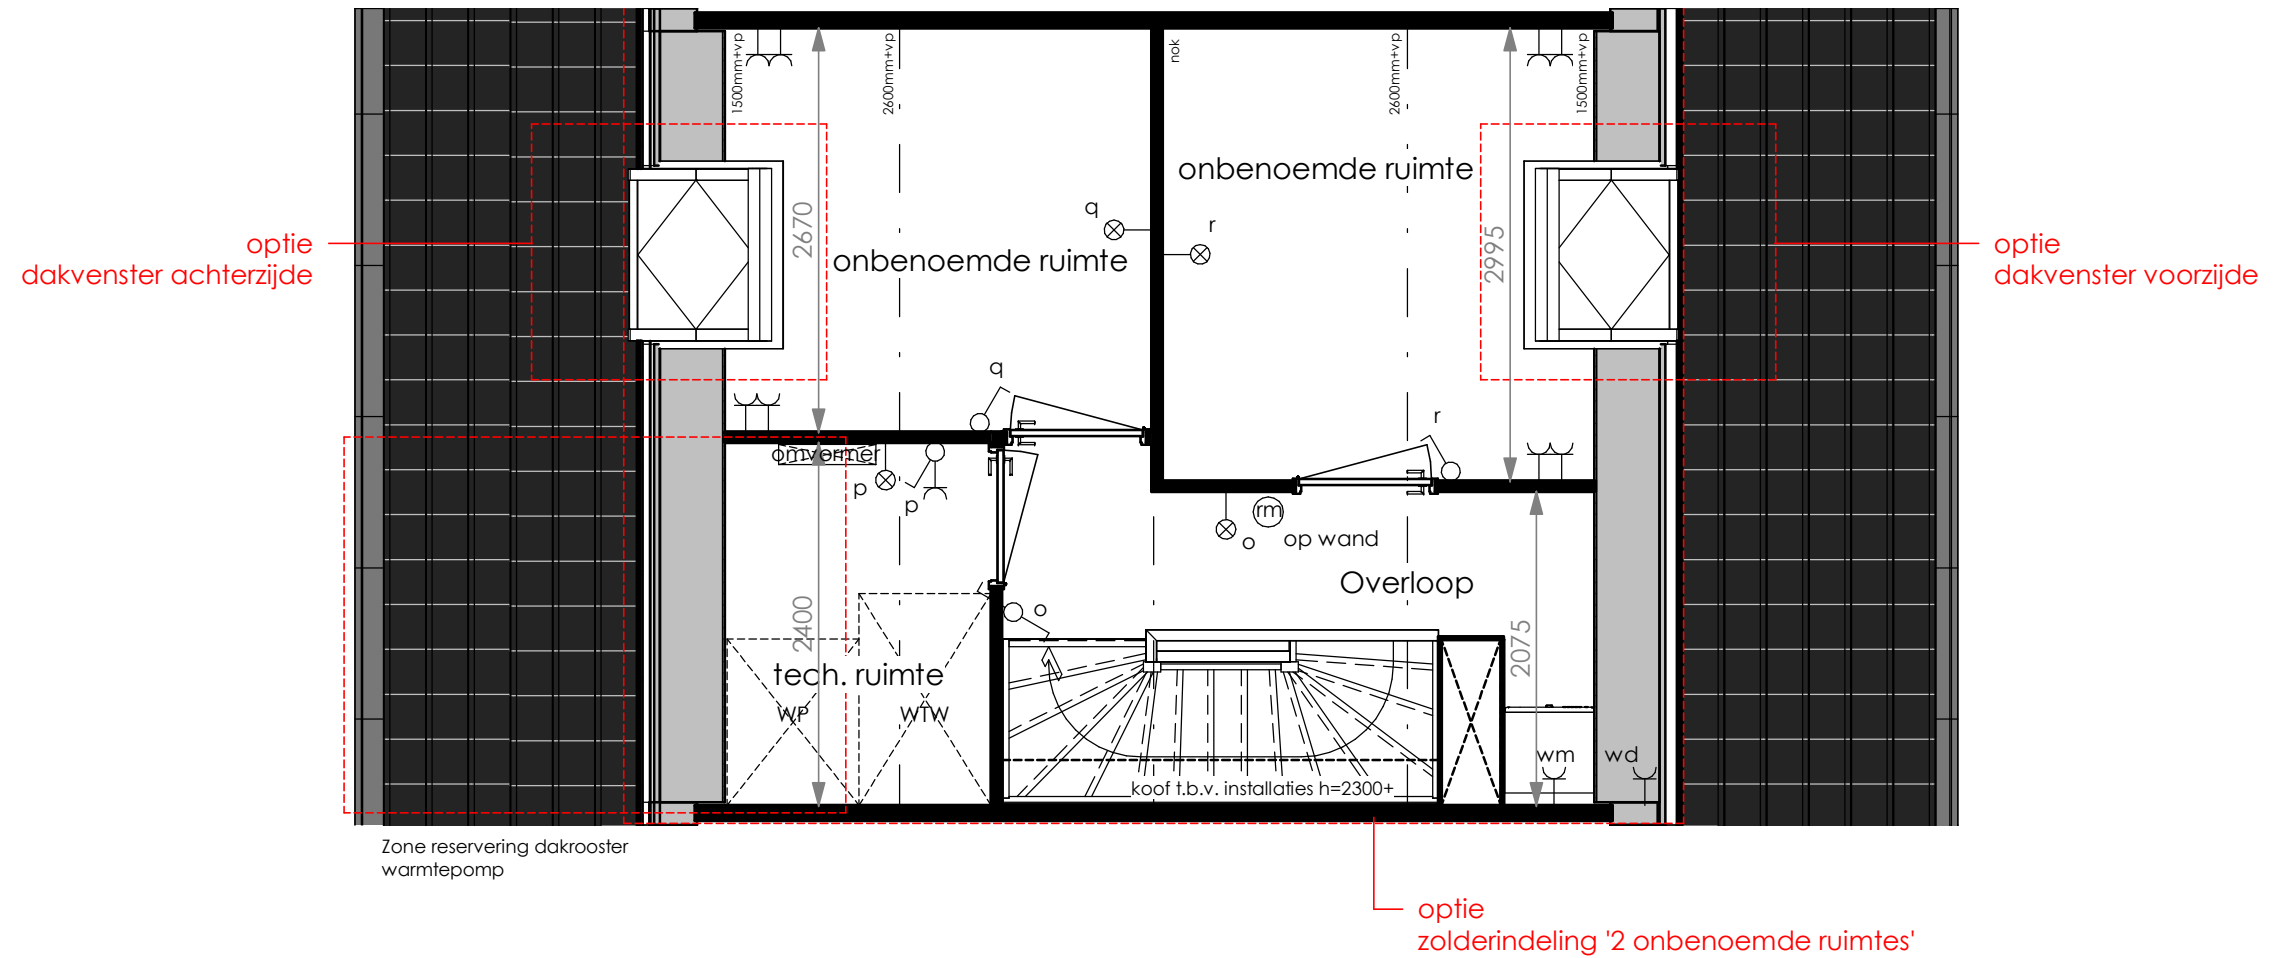

Optie zolder indeling '2 onbenoemde ruimtes' mogelijk bij type B1, B2, B3 en B4, zoals getekend en als gespiegeld

BNR 47, BNR 48, BNR 49, BNR 50, BNR 51, BNR 52, BNR 53, BNR 54, BNR 55, BNR 56, BNR 57, BNR 58, BNR 59, BNR 60, BNR 61, BNR 62

Optie dakvenster voorzijde mogelijk bij type B1, B2 en B4, zoals getekend en als gespiegeld

BNR 47, BNR 49, BNR 50, BNR 51, BNR 52, BNR 53, BNR 54, BNR 55, BNR 56, BNR 58, BNR 59, BNR 60, BNR 61, BNR 62

Optie dakvenster achterzijde mogelijk bij type B1, B2, B3 en B4, zoals getekend en als gespiegeld

BNR 47 t/m 55 en 56 t/m 62

	project	27 Woningen Rittenburg - fase 3		
	omschrijving:	Tweede verdieping Type B opties		
	tekeningnummer:	BWK_B_opties_16		
	datum:	29-09-2023	rev:	R00 31-10-2023
	schaal:	1 : 50		