

**RITTEN
BURG3**


 















 



 
 


VERKOOPT
TEKENINGEN
5 semibungalows

Vrolijk
Leven

www.rittenburg3.nl


Renvooi

	beldrukker	1200 + vloer
	schel	
	centraaldoos	
	thermostaat / ruimteregeling	1500 + vloer
	mechanische ventilatie i.c.m. CO ₂ - melder	1500 + vloer
	bedrade buisleiding	300 + vloer
	loze leiding	300 + vloer
	wandlichtpunt	1800+ vloer
	enkel geaarde wandcontactdoos	
	perilex aansluiting tbv kookplaat	
	dubbel geaarde wandcontactdoos	300 + vloer
	enkelpolige schakelaar	1050 + vloer
	serieschakelaar	1050 + vloer
	wisselschakelaar	1050 + vloer
	gecombineerde enkelvoudige wandcontactdoos geaard met enkelpolige schakelaar	1050 + vloer
	gecombineerde enkelvoudige wandcontactdoos geaard met serieschakelaar	1050 + vloer
	verdeler (vloerverwarming)	
	omvormer	
	elektrische radiator	
	rookmelder	
	ventilatioerooster in plafond	
	ventilatioerooster in wand	2450+ vloer
	buitenkraan	
*	loopdeur	

wm	wasmachine
wd	wasdroger
wtw	warmte terug win unit
wp	warmtepomp
mk	meterkast

- Hoogte en posities van elektrapunten in de wanden kunnen afwijken in werkelijkheid;
- Aantal en posities van de hemelwaterafvoer, ventilatie toe- en afvoerroosters & andere installatietechnische onderdelen zijn indicatief weergegeven en worden na uitwerking van de werktekeningen vastgesteld;
- Aantal en posities van de zonnepanelen zijn indicatief;
- Sanitair is indicatief weergegeven. Sanitair conform sanitair- en tegelbrochure;
- Keuken is indicatief weergegeven, deze is niet in de koopprijs opgenomen. De aansluitingen zijn conform nul-tekening Raab Karcher;
- De op tekening aangegeven maten zijn circa maten. U dient er rekening mee te houden dat na het aanbrengen van wand en vloerafwerkingen (tegels, stucwerk etc.) de netto bruikbare maten bij oplevering kunnen afwijken;

	project	11 Woningen Rittenburg		
	omschrijving:	Renvooi		
	tekeningnummer:	BWK_C_00		
	datum:	16-06-2023	rev:	
	schaal:	1 : 50		

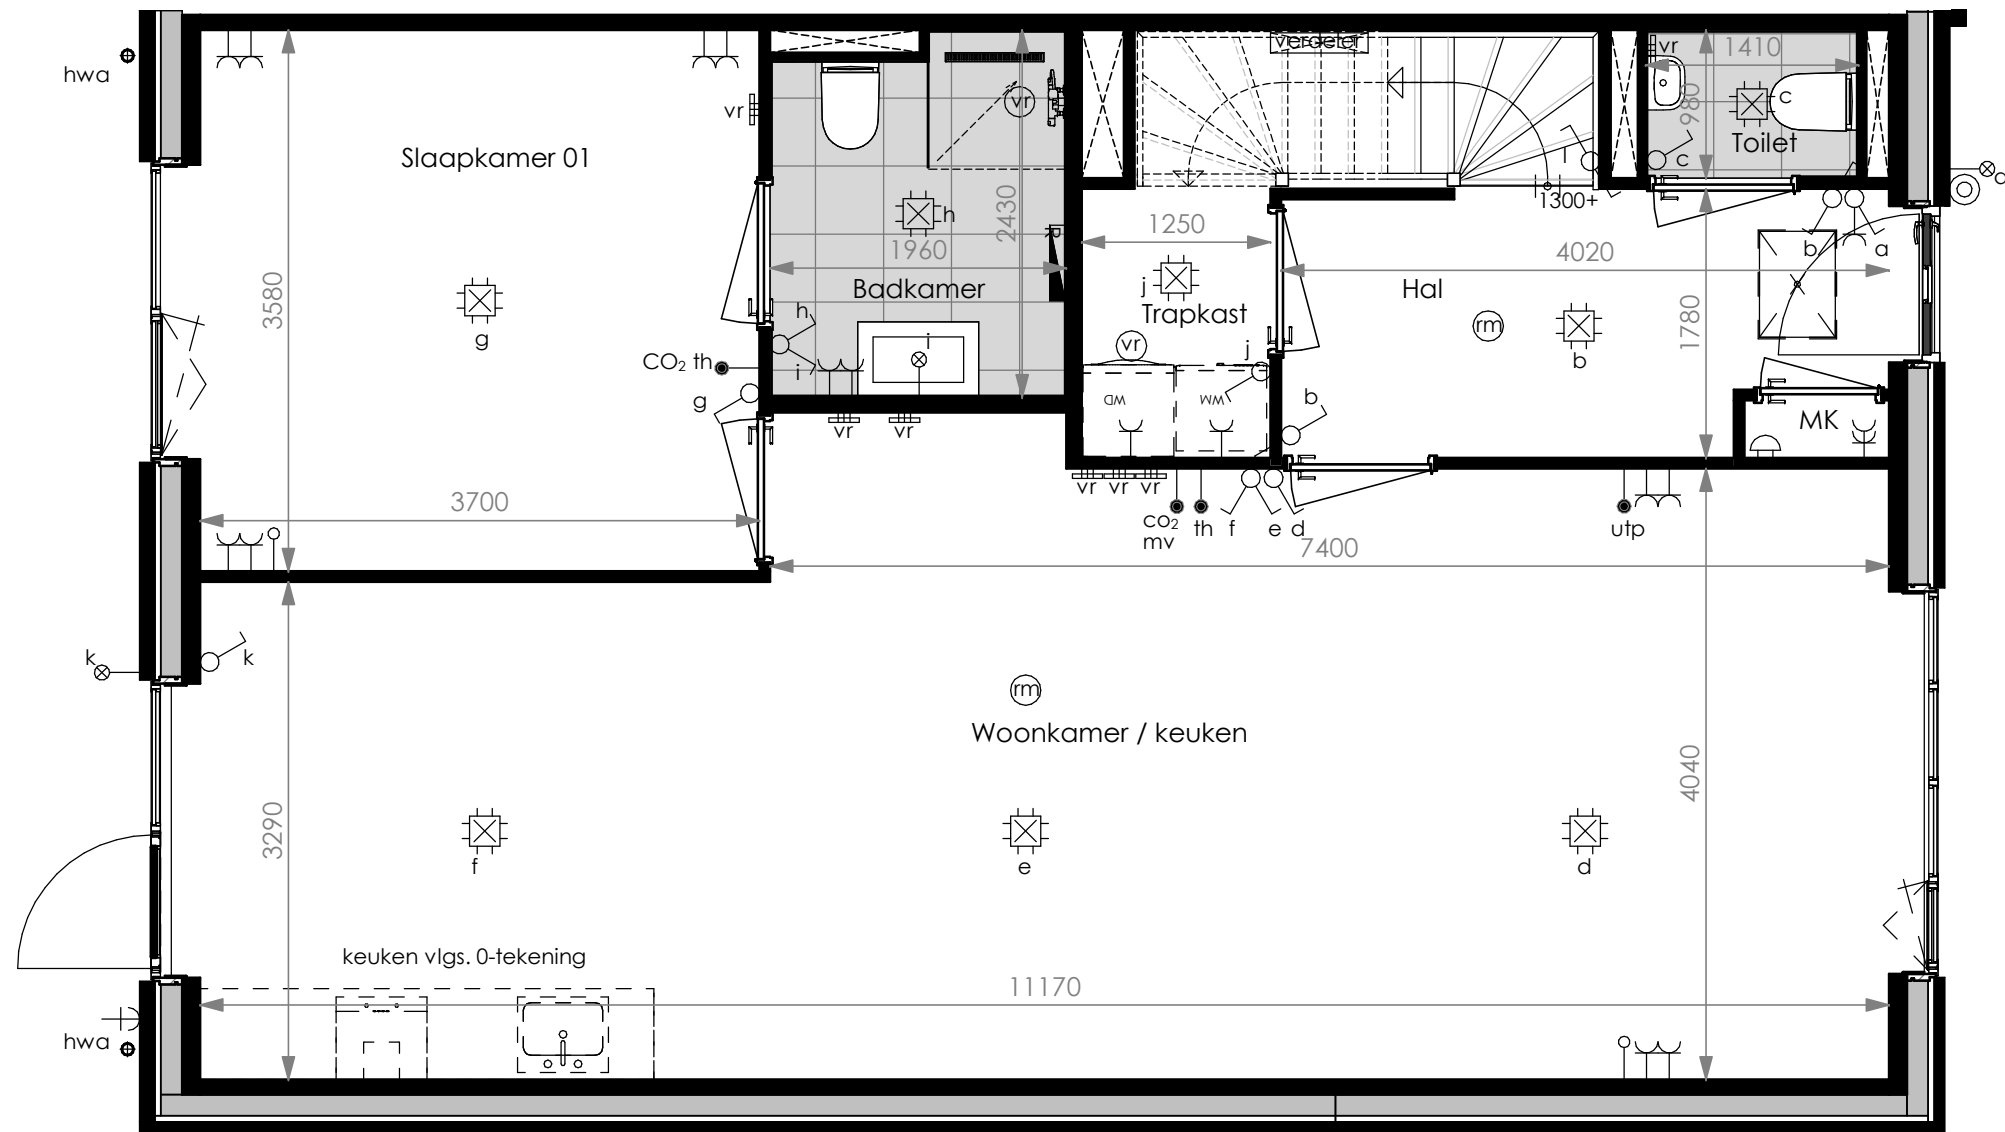

Type C2 = hoekwoning

BNR 73

deze bouwnummers zoals getekend

BNR 69


deze bouwnummers gespiegeld

BNR 72

dit bouwnummer als tussenwoning



project	11 Woningen Rittenburg	
omschrijving:	begane grond Type C2	
tekeningnummer:	BWK_C_01	
datum:	16-06-2023	rev:
schaal:	1 : 50	

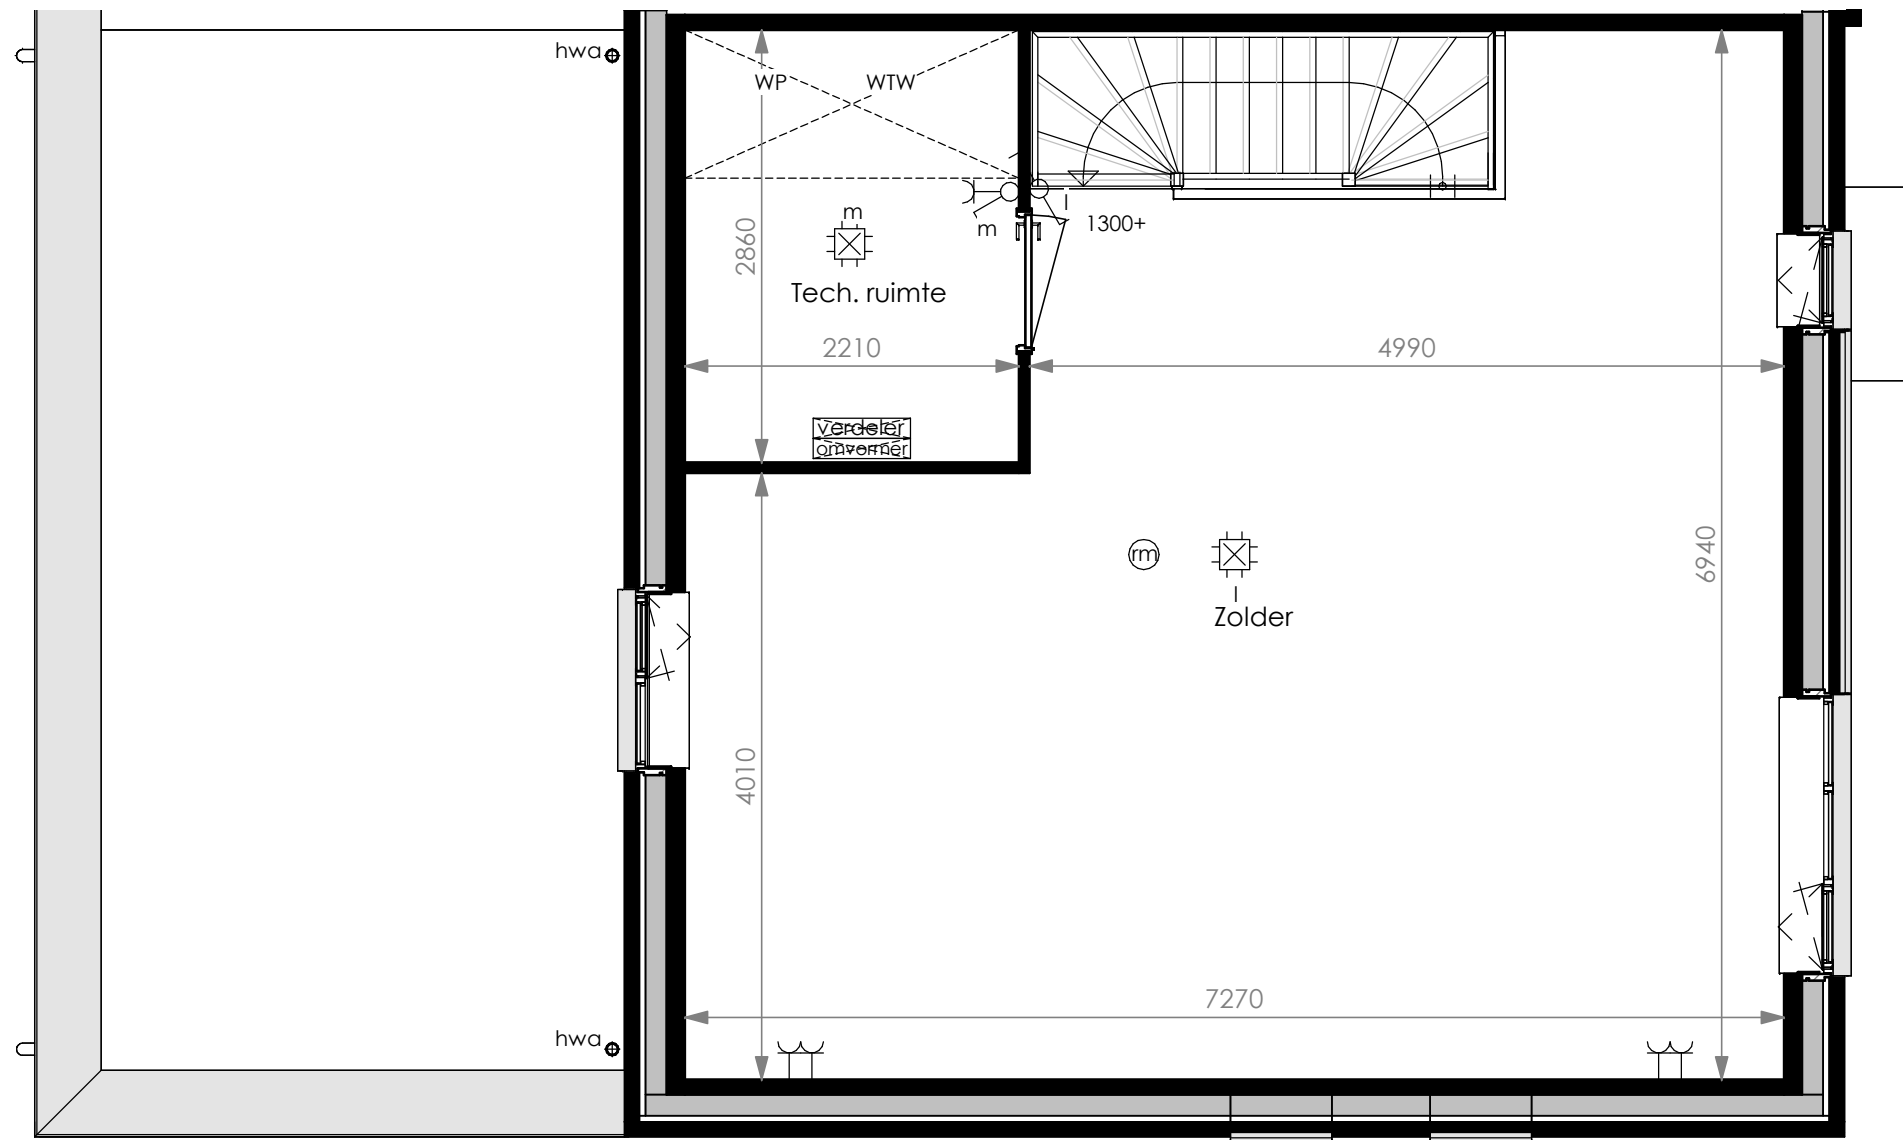

Type C2 = hoekwoning

BNR 73

deze bouwnummers zoals getekend

BNR 69

deze bouwnummers gespiegeld

BNR 72

dit bouwnummer als tussenwoning

**RITTEN
BURG**

project

11 Woningen Rittenburg

omschrijving: Eerste verdieping Type C2

tekeningnummer: BWK_C_02

datum: 16-06-2023 rev:

schaal: 1 : 50



type C1

type C2

Type C2 = hoekwoning

BNR 73

deze bouwnummers zoals getekend

BNR 69

deze bouwnummers gespiegeld

BNR 72

dit bouwnummer als tussenwoning

Type C1 = tussenwoning


BNR 70

deze bouwnummers zoals getekend

BNR 71

deze bouwnummers gespiegeld

	project	11 Woningen Rittenburg	
	omschrijving:	Voorgevel Type C1 + C2	
	tekeningnummer:	BWK_C_03	
	datum:	16-06-2023	rev:
	schaal:	1 : 50	

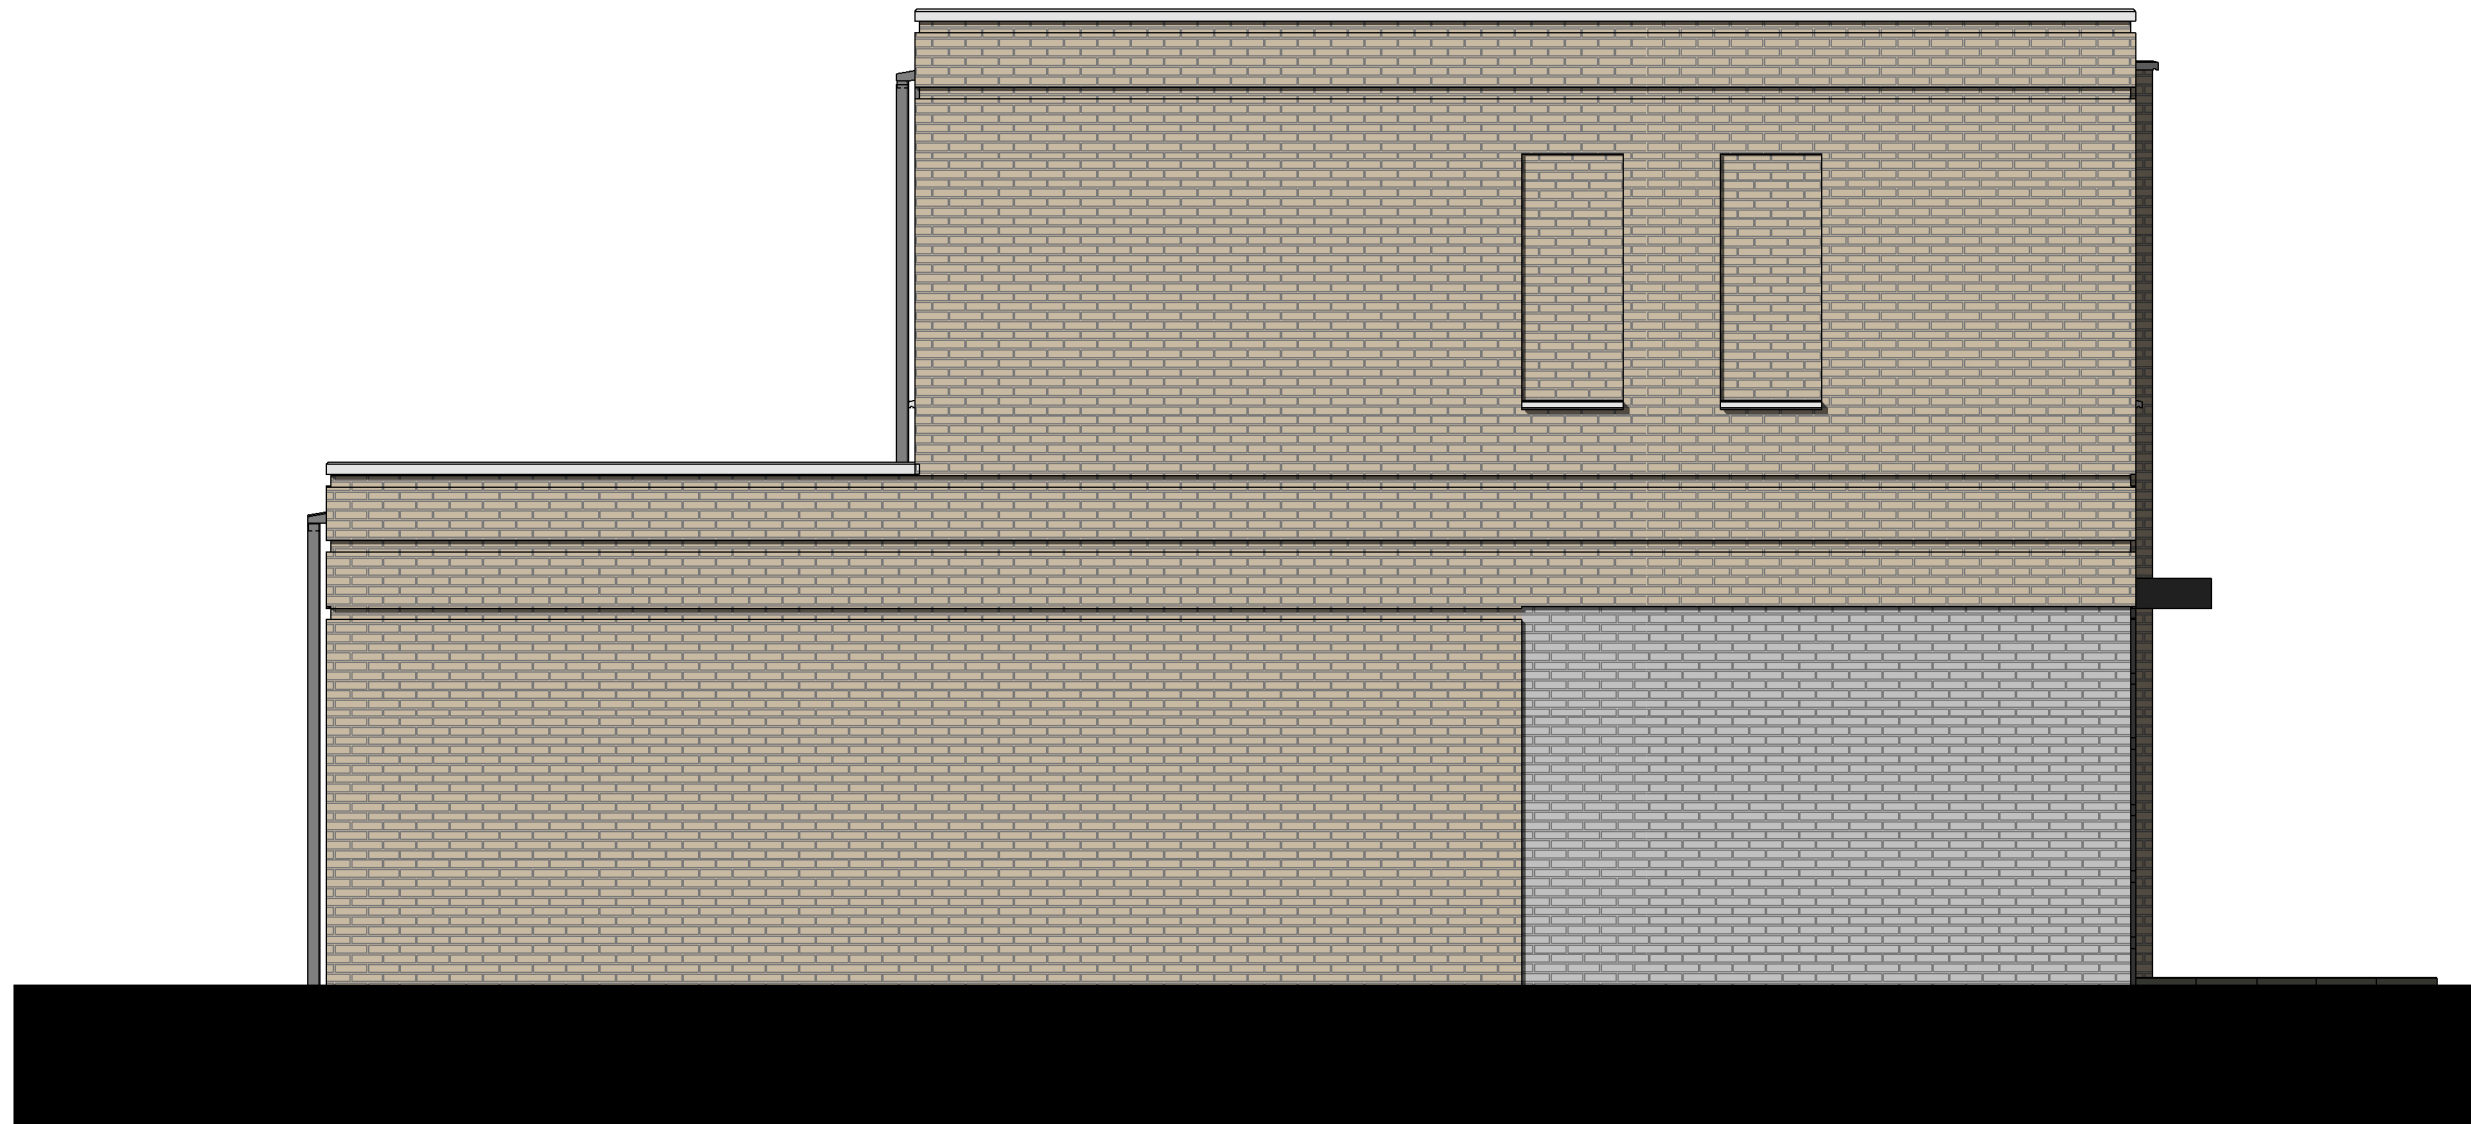

Type C2 = hoekwoning

BNR 73

deze bouwnummers zoals getekend

BNR 69

deze bouwnummers gespiegeld

BNR 72

dit bouwnummer als tussenwoning

**RITTEN
BURG**

project

11 Woningen Rittenburg

omschrijving: Linkerzijgevel Type C2

tekeningnummer: BWK_C_04

datum: 16-06-2023 rev:

schaal: 1 : 50



type C2

type C1

Type C2 = hoekwoning

BNR 73

deze bouwnummers zoals getekend

BNR 69

deze bouwnummers gespiegeld

BNR 72

dit bouwnummer als tussenwoning

Type C1 = tussenwoning

BNR 70


deze bouwnummers zoals getekend

BNR 71

deze bouwnummers gespiegeld



project	11 Woningen Rittenburg	
omschrijving:	Achtergevel Type C1 + C2	
tekeningnummer:	BWK_C_05	
datum:	16-06-2023	rev:
schaal:	1 : 50	

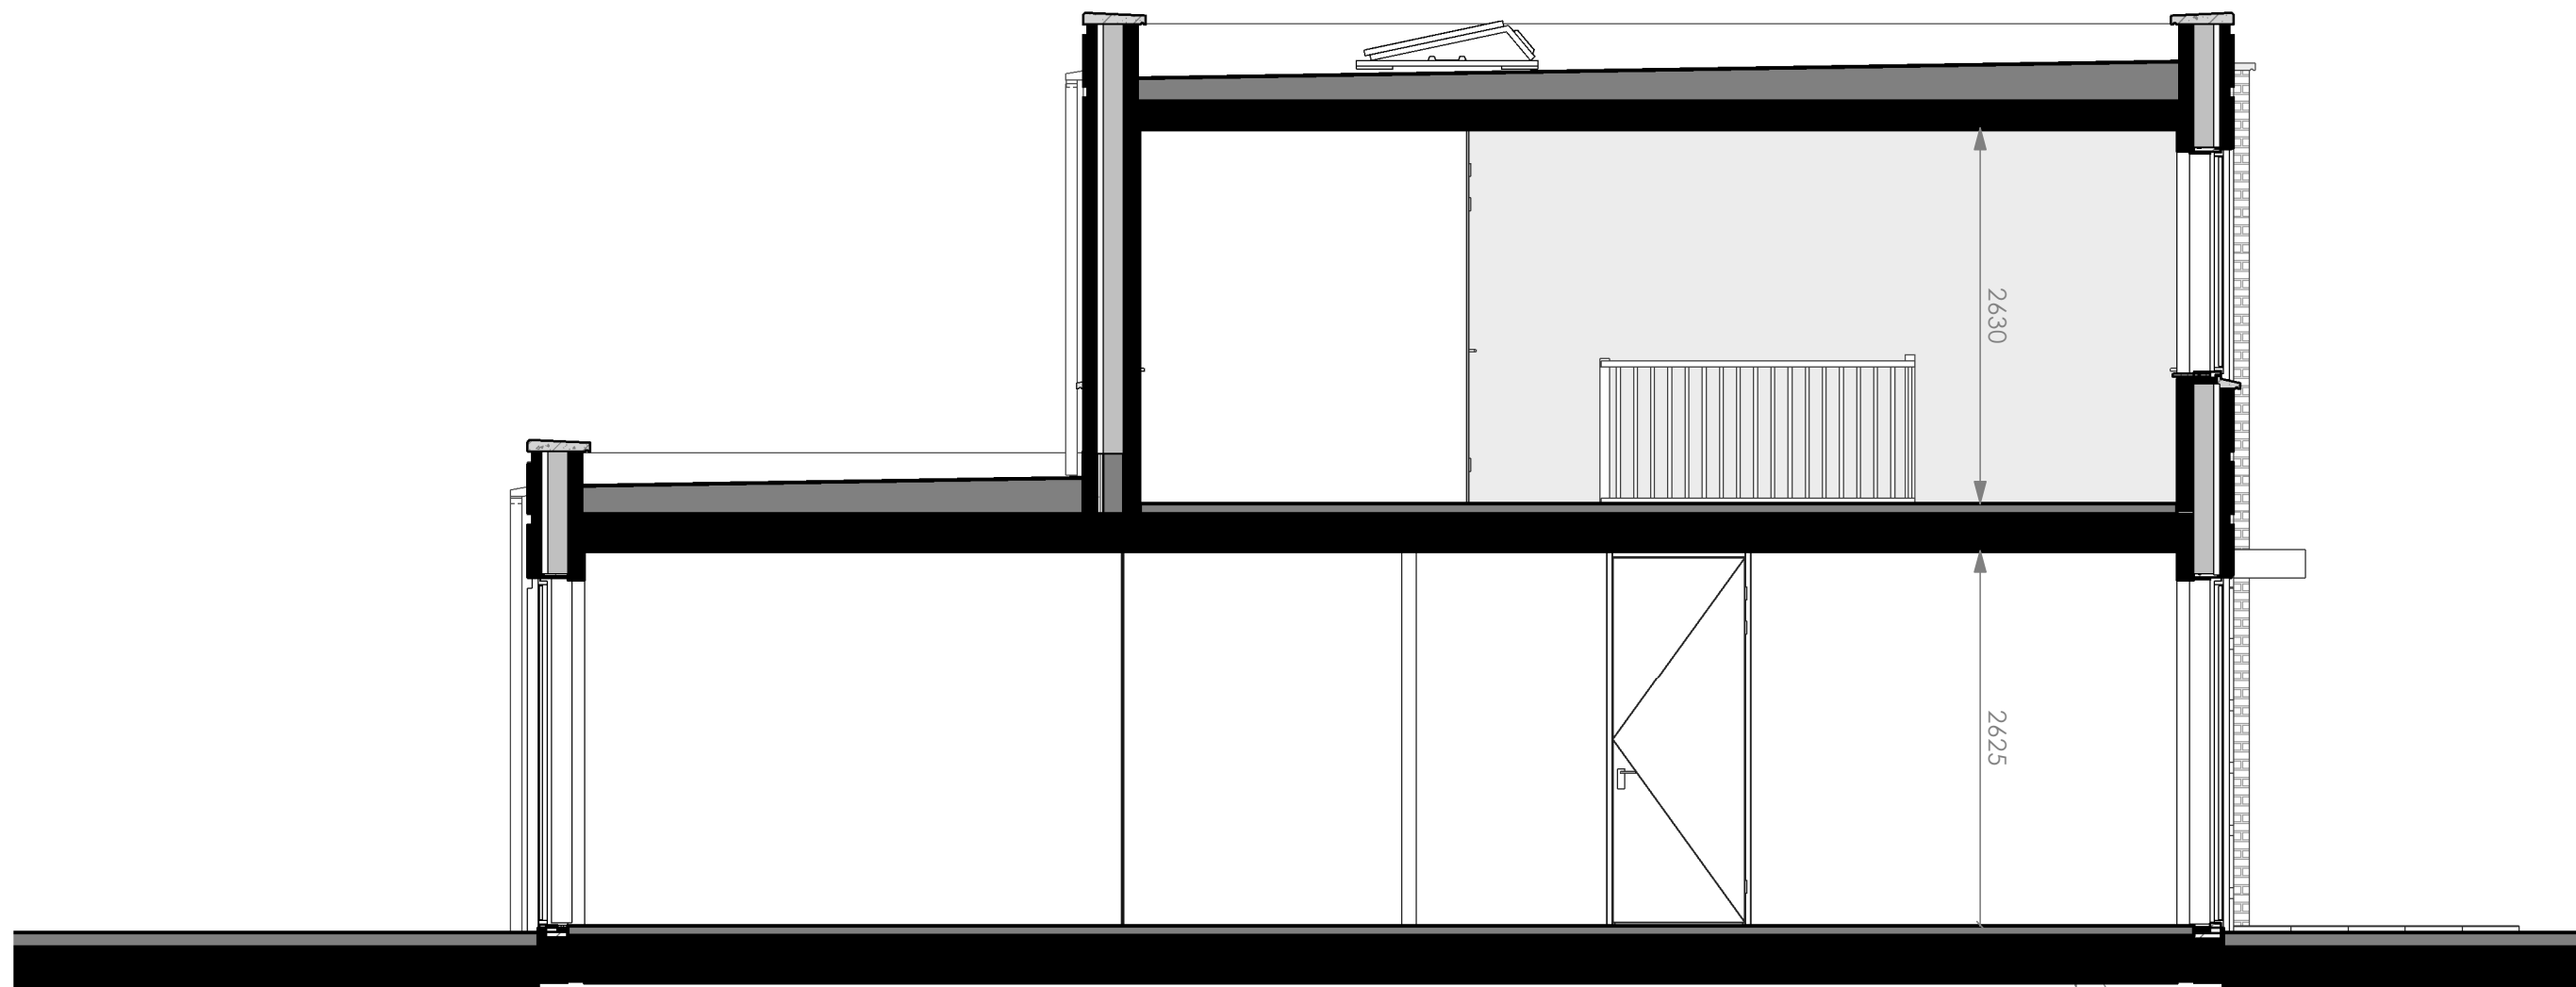

Type C2 = hoekwoning

BNR 73

deze bouwnummers zoals getekend

BNR 69

deze bouwnummers gespiegeld

BNR 72

dit bouwnummer als tussenwoning

**RITTEN
BURG**

project

11 Woningen Rittenburg


omschrijving: Doorsnede Type C2

tekeningnummer: BWK_C_06

datum: 16-06-2023

rev:

schaal: 1 : 50

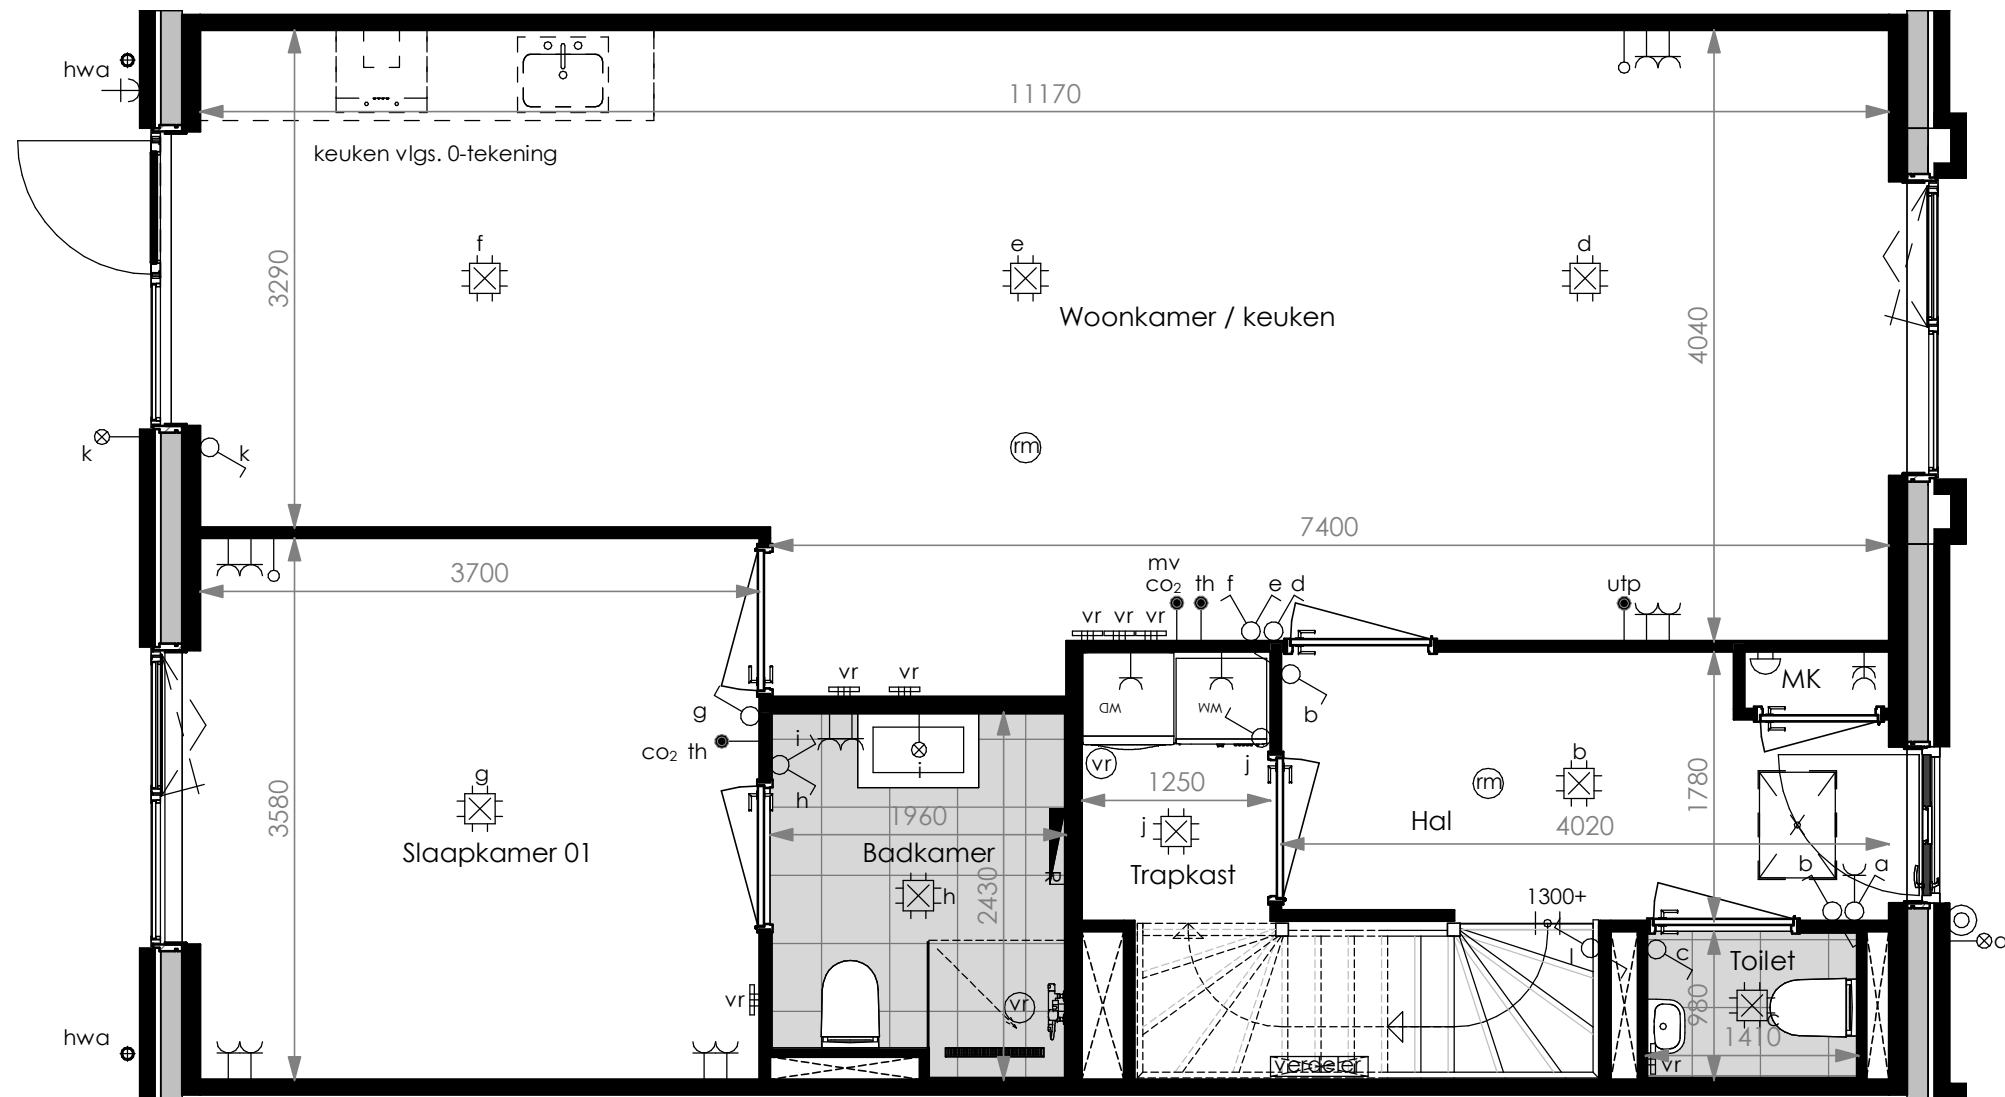

Type C1 = tussenwoning

BNR 70


deze bouwnummers zoals getekend

BNR 71

deze bouwnummers gespiegeld



project	11 Woningen Rittenburg	
omschrijving:	begane grond Type C1	
tekeningnummer:	BWK_C_07	
datum:	16-06-2023	rev:
schaal:	1 : 50	

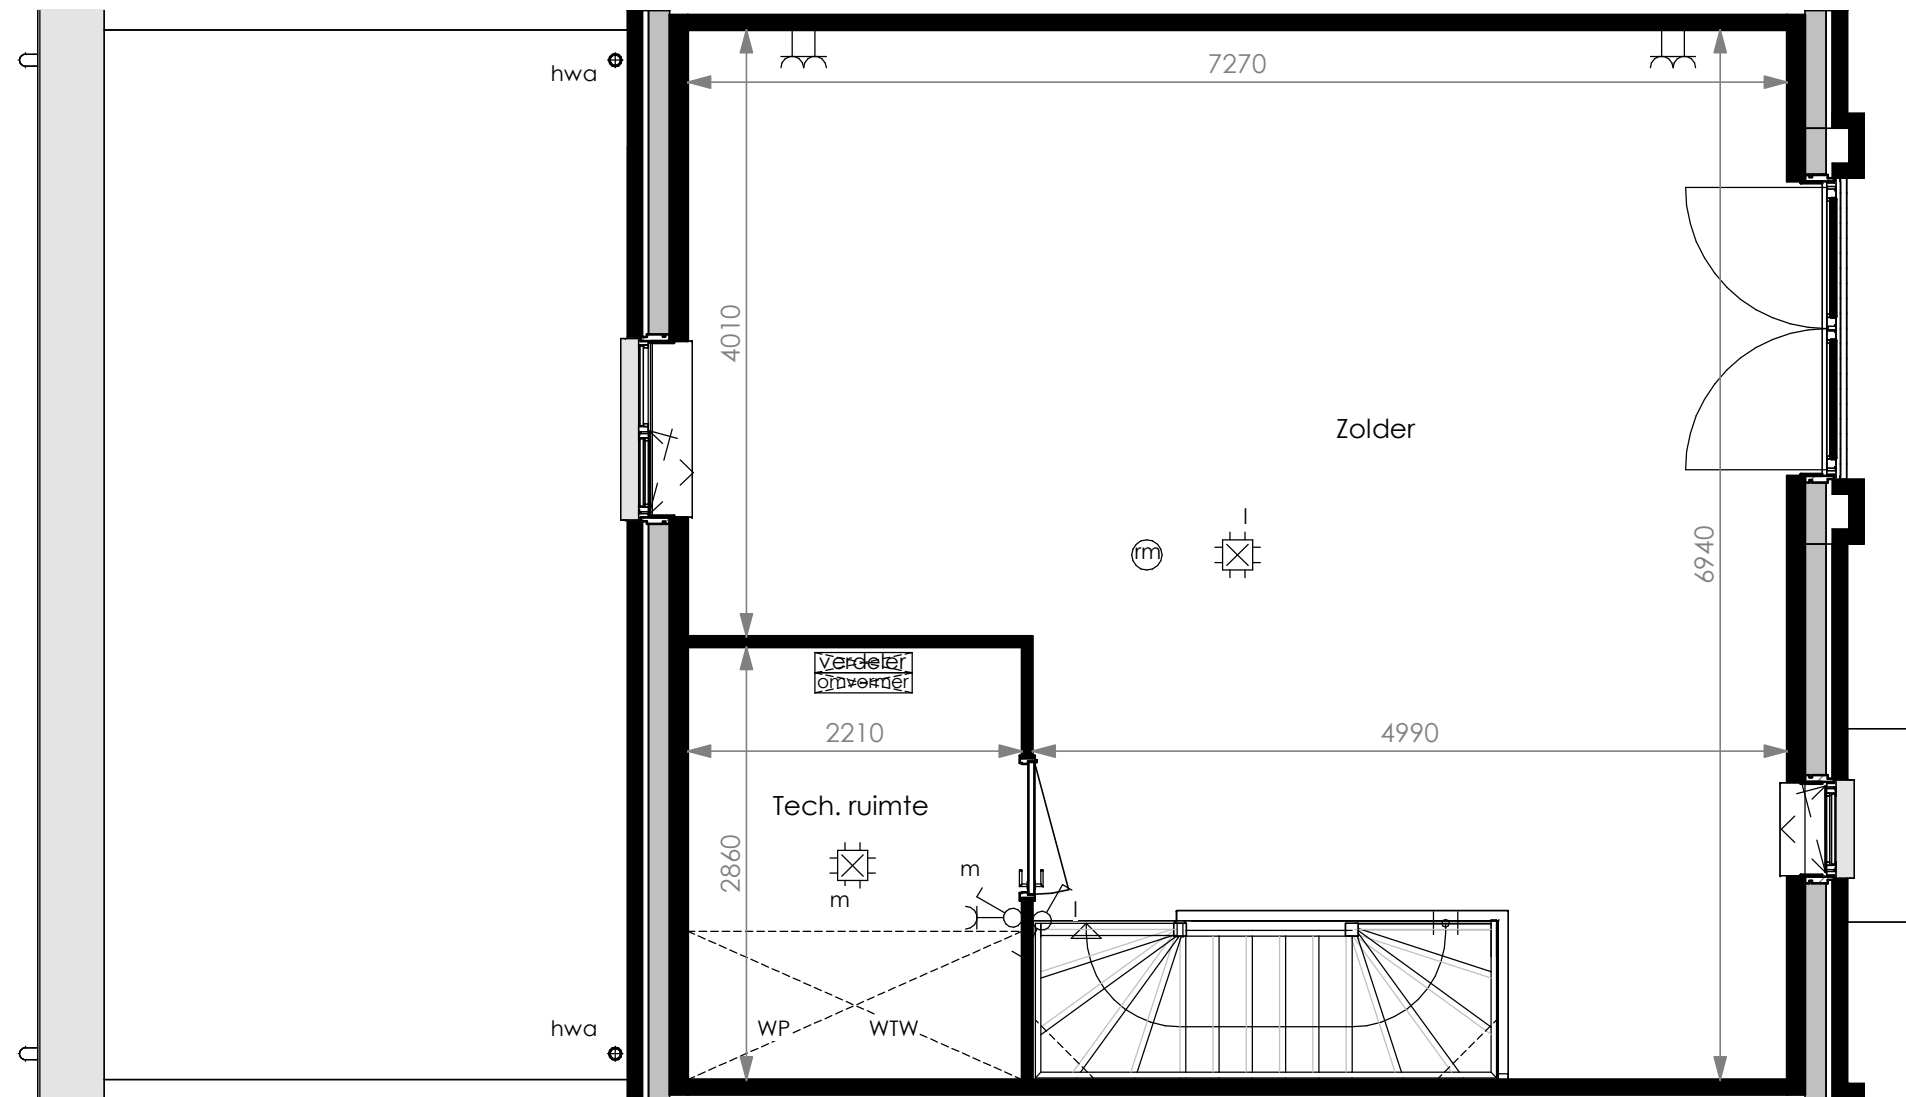

Type C1 = tussenwoning

BNR 70


deze bouwnummers zoals getekend

BNR 71

deze bouwnummers gespiegeld

**RITTEN
BURG**

project	11 Woningen Rittenburg	
omschrijving:	Eerste verdieping Type C1	
tekeningnummer:	BWK_C_08	
datum:	16-06-2023	rev:
schaal:	1 : 50	

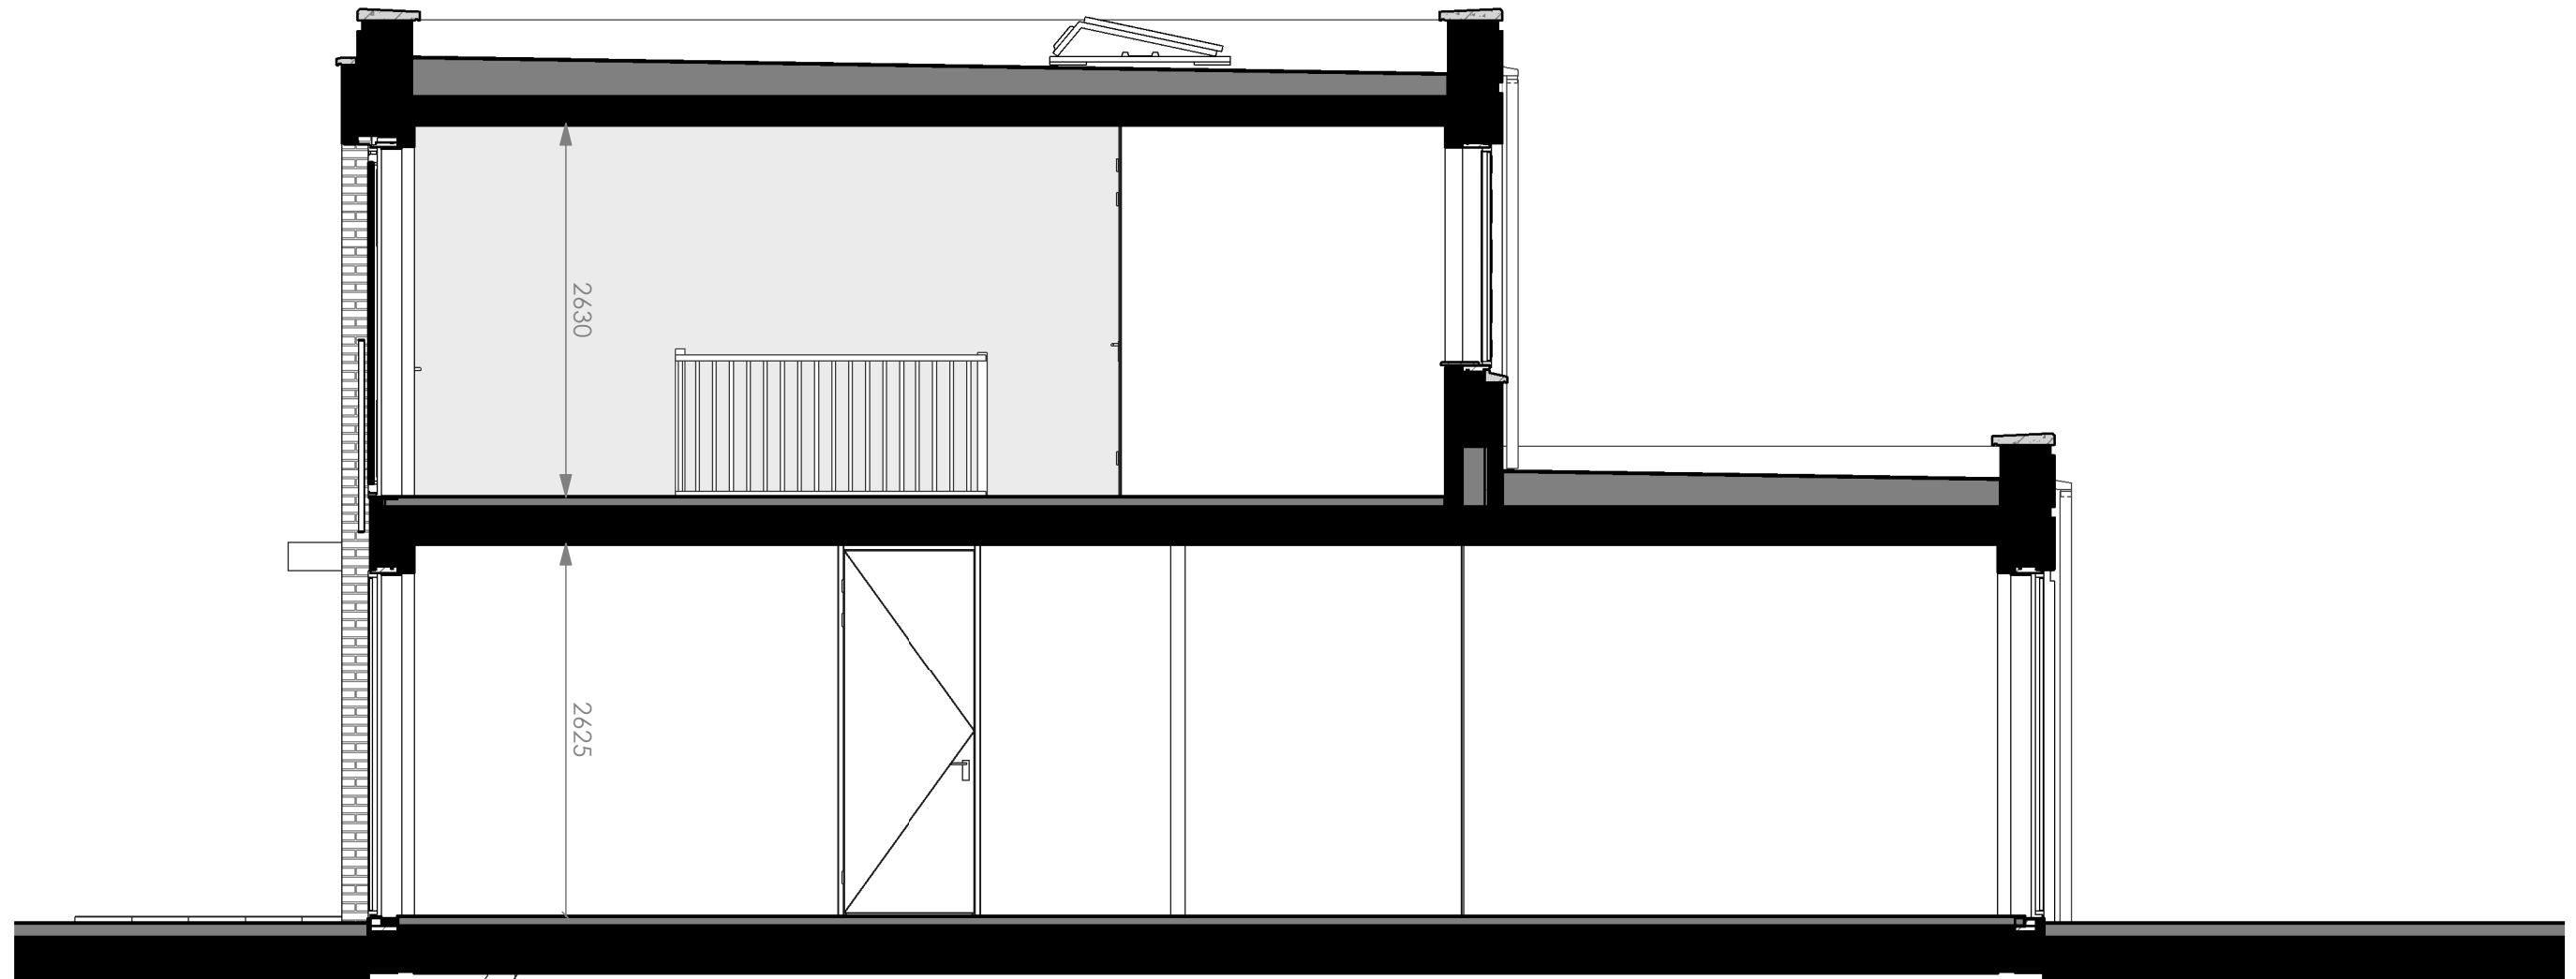

Type C1 = tussenwoning

BNR 70

deze bouwnummers zoals getekend

BNR 71

deze bouwnummers gespiegeld

**RITTEN
BURG**

project

11 Woningen Rittenburg

omschrijving: Doorsnede Type C1

tekeningnummer: BWK_C_09

datum: 16-06-2023 rev:

schaal: 1 : 50