

**RITTEN
BURG3**


 















 








**OPTIE
TEKENINGEN**
5 semibungalows

Vrolijk
Leven

www.rittenburg3.nl


Renvooi

	beldrukker	1200 + vloer
	schel	
	centraaldoos	
	thermostaat / ruimteregeling	1500 + vloer
	mechanische ventilatie i.c.m. CO ₂ - melder	1500 + vloer
	bedrade buisleiding	300 + vloer
	loze leiding	300 + vloer
	wandlichtpunt	1800+ vloer
	enkel geaarde wandcontactdoos	
	perilex aansluiting tbv kookplaat	
	dubbel geaarde wandcontactdoos	300 + vloer
	enkelpolige schakelaar	1050 + vloer
	serieschakelaar	1050 + vloer
	wisselschakelaar	1050 + vloer
	gecombineerde enkelvoudige wandcontactdoos geaard met enkelpolige schakelaar	1050 + vloer
	gecombineerde enkelvoudige wandcontactdoos geaard met serieschakelaar	1050 + vloer
	verdeler (vloerverwarming)	
	omvormer	
	elektrische radiator	
	rookmelder	
	ventilatioerooster in plafond	
	ventilatioerooster in wand	2450+ vloer
	buitenkraan	
	loopdeur	

wm	wasmachine
wd	wasdroger
wtw	warmte terug win unit
wp	warmtepomp
mk	meterkast

- Hoogte en posities van elektrapunten in de wanden kunnen afwijken in werkelijkheid;
- Aantal en posities van de hemelwaterafvoer, ventilatie toe- en afvoerroosters & andere installatietechnische onderdelen zijn indicatief weergegeven en worden na uitwerking van de werktekeningen vastgesteld;
- Aantal en posities van de zonnepanelen zijn indicatief;
- Sanitair is indicatief weergegeven. Sanitair conform sanitair- en tegelbrochure;
- Keuken is indicatief weergegeven, deze is niet in de koopprijs opgenomen. De aansluitingen zijn conform nul-tekening Raab Karcher;
- De op tekening aangegeven maten zijn circa maten. U dient er rekening mee te houden dat na het aanbrengen van wand en vloerwerken (tegels, stucwerk etc.) de netto bruikbare maten bij oplevering kunnen afwijken;

	project	11 Woningen Rittenburg		
	omschrijving:	Renvooi		
	tekeningnummer:	BWK_C opties_00		
	datum:	16-06-2023	rev:	
	schaal:	1 : 50		

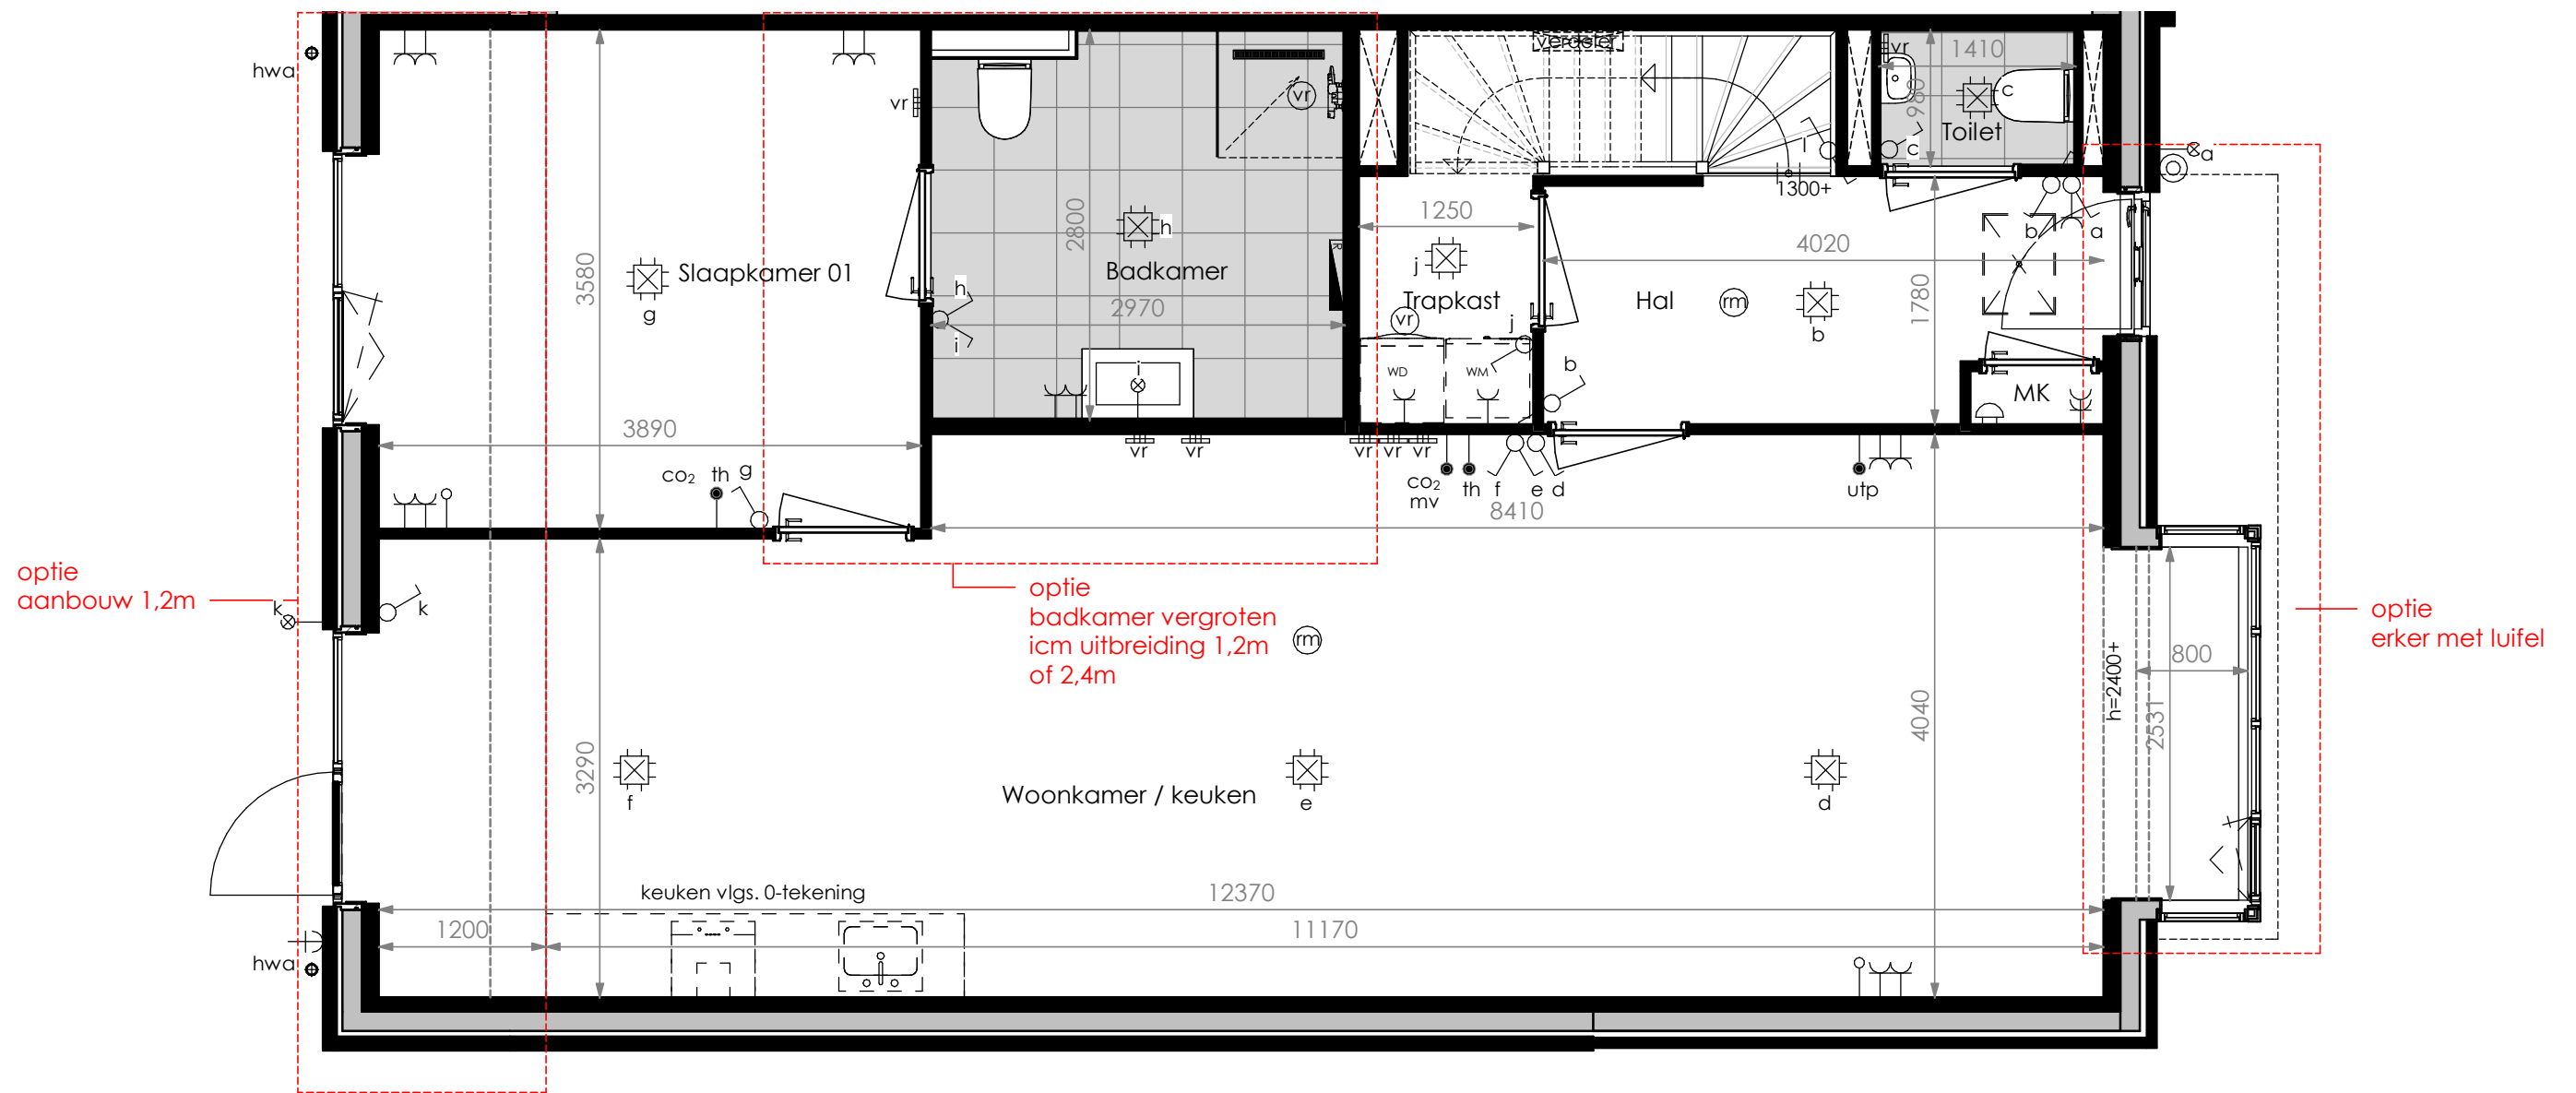

Optie erker met luifel mogelijk bij type C2, zoals getekend en als gespiegeld

BNR 69, BNR 72, BNR 73


Optie aanbouw 1,2m mogelijk bij type C1 en C2, zoals getekend en als gespiegeld

BNR 69, BNR 70, BNR 71, BNR 72, BNR 73

Optie badkamer vergroten i.c.m. uitbreiding 1,2m of 2,4m mogelijk bij type C1 en C2, zoals getekend en als gespiegeld

BNR 69, BNR 70, BNR 71, BNR 72, BNR 73

	project	11 Woningen Rittenburg		
	omschrijving:	Begane grond Type C opties 1,2m		
	tekeningnummer:	BWK_C opties_01		
	datum:	16-06-2023	rev:	
	schaal:	1 : 50		

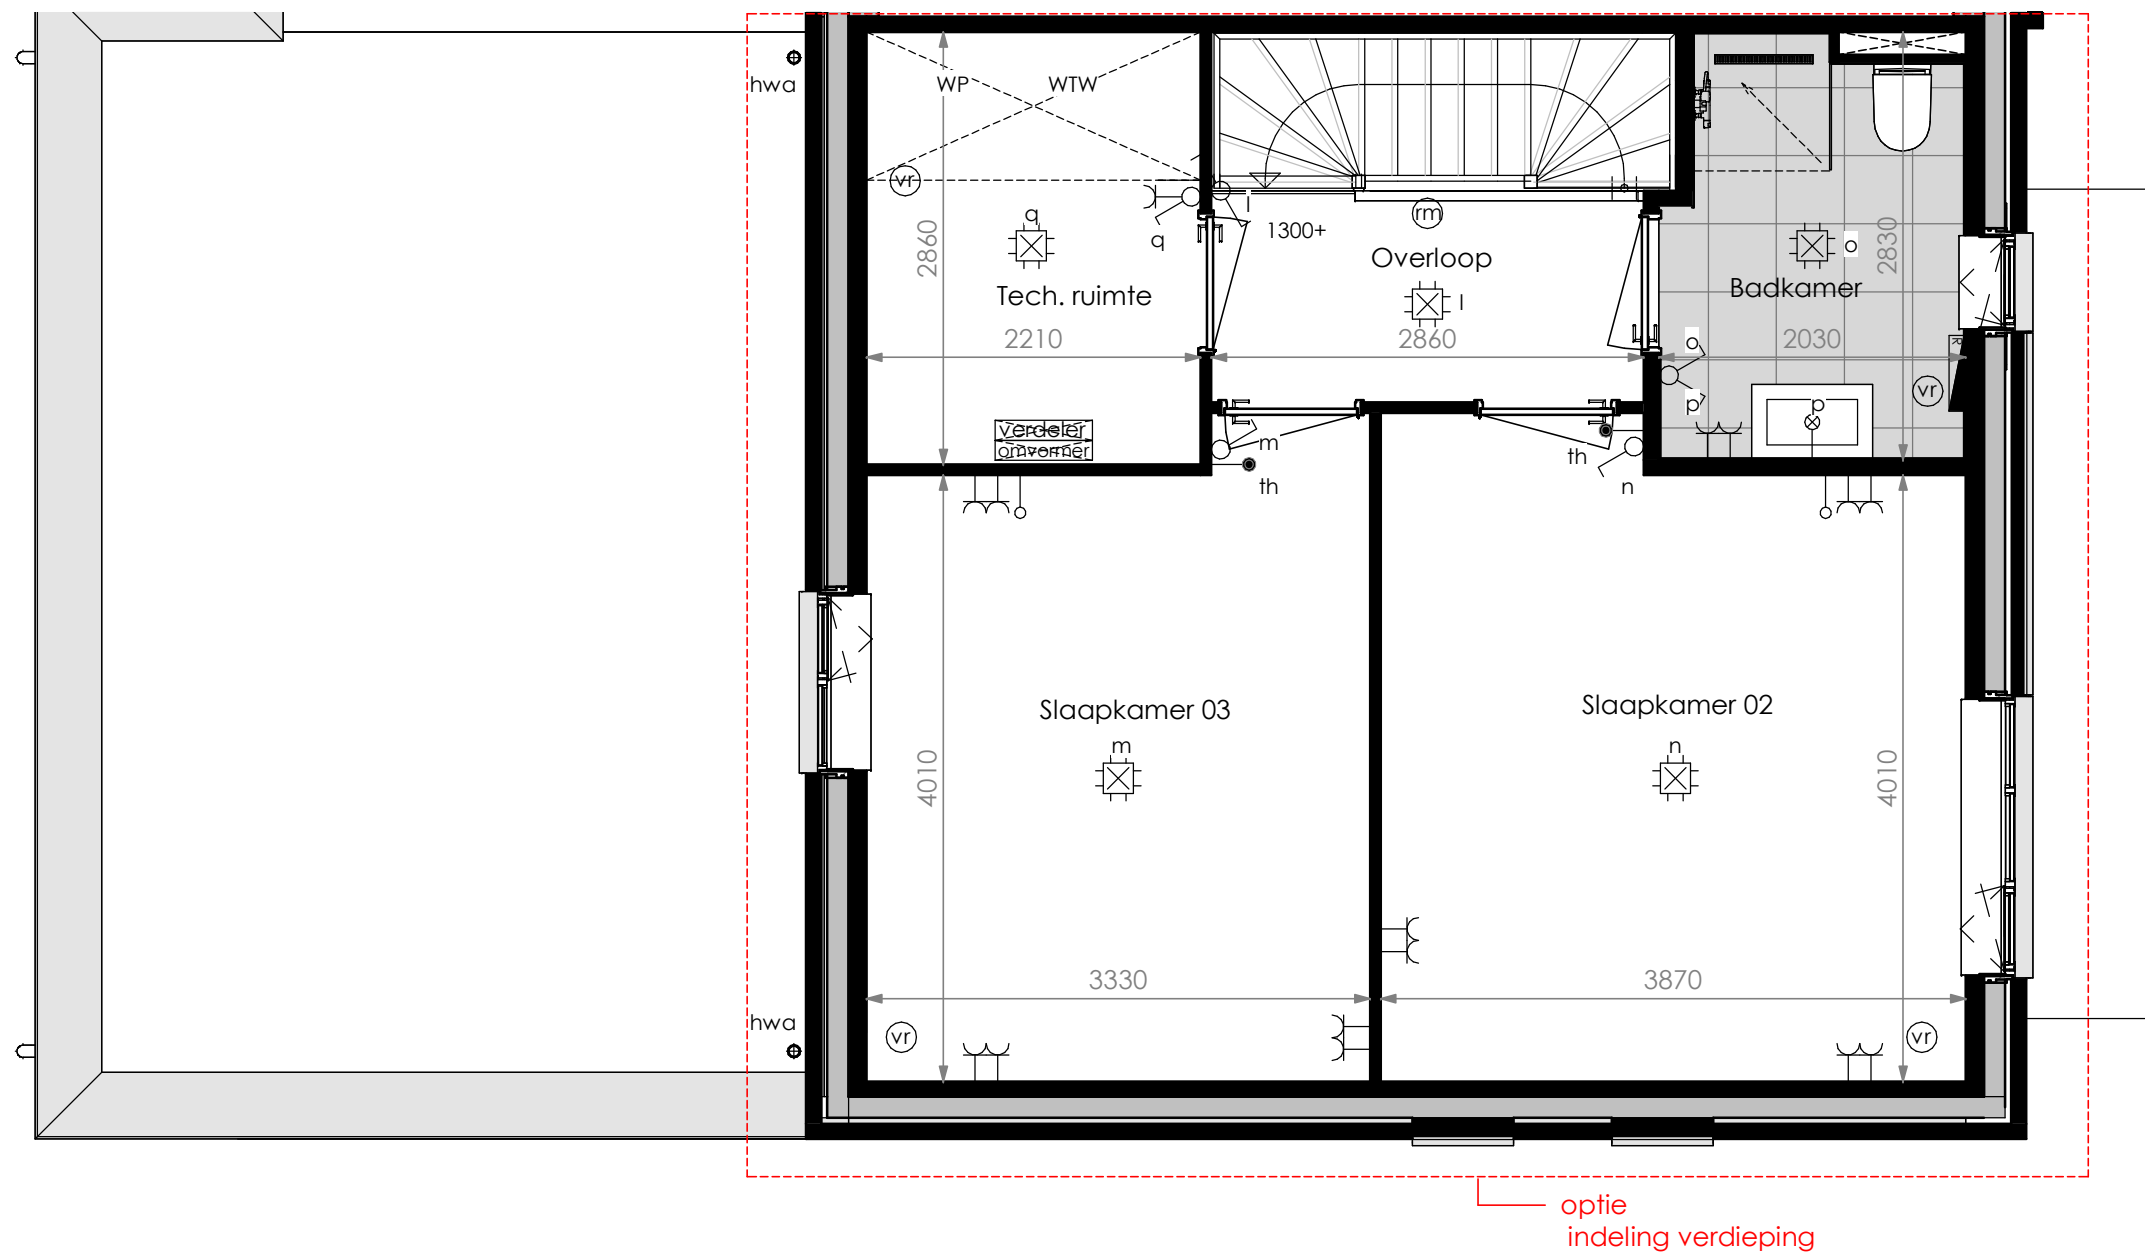

Optie indeling verdieping mogelijk bij type C1 en C2, zoals getekend en als gespiegeld

BNR 69, BNR 70, BNR 71, BNR 72, BNR 73

	project	11 Woningen Rittenburg	
	omschrijving:	Eerste verdieping Type C opties	
	tekeningnummer:	BWK_C opties_02	
	datum:	16-06-2023	rev:
	schaal:	1 : 50	



optie
erker met luifel

type C2


type C1

Optie erker met luifel mogelijk bij type C2, zoals getekend en als gespiegeld

BNR 69, BNR 72, BNR 73

**RITTEN
BURG**

project	11 Woningen Rittenburg	
omschrijving:	Vorgevel Type C opties	
tekeningnummer:	BWK_C opties_03	
datum:	16-06-2023	rev:
schaal:	1 : 50	

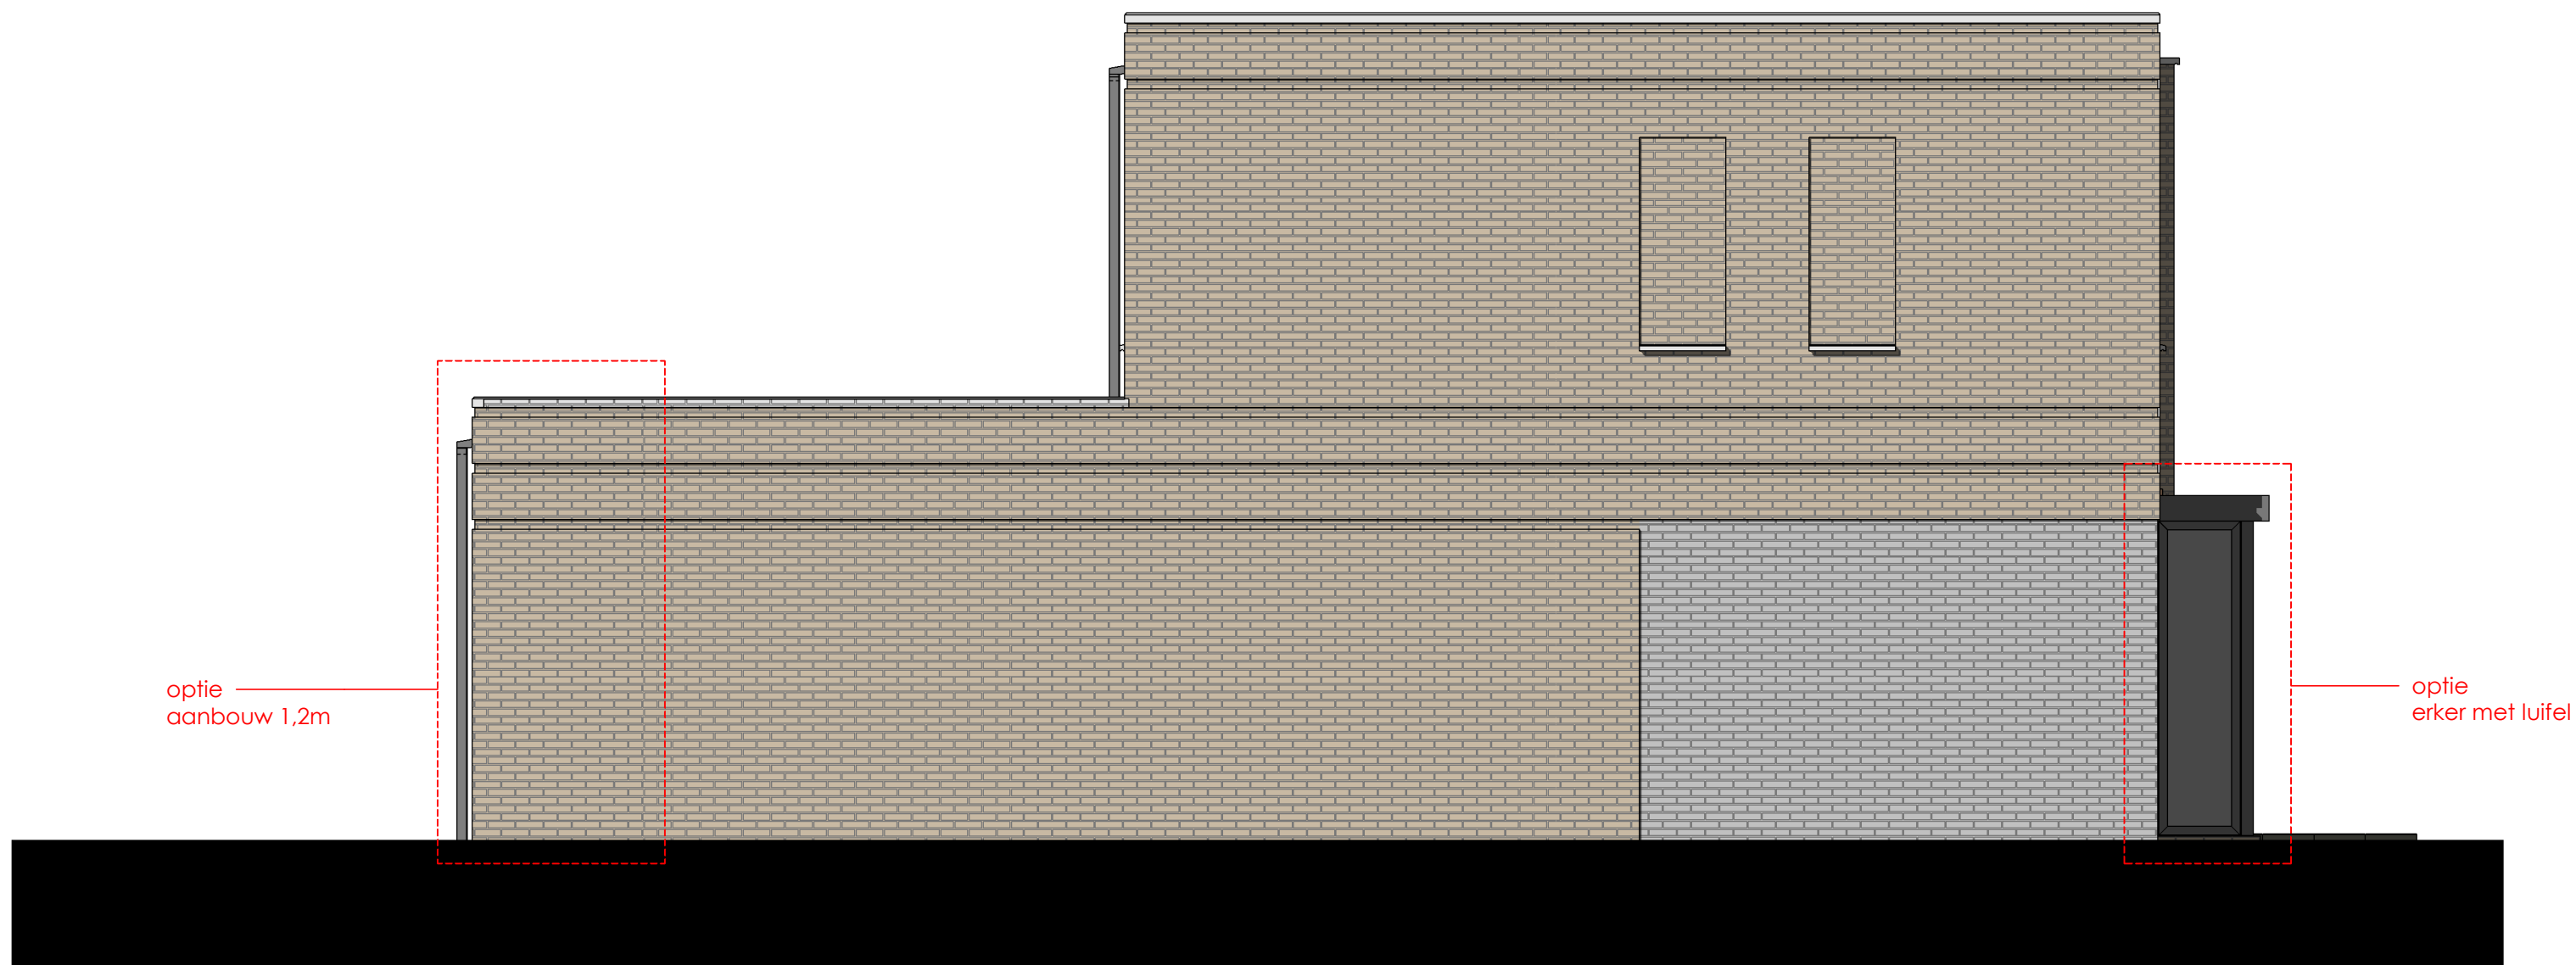


Optie erker met luifel mogelijk bij type C2, zoals getekend en als gespiegeld

BNR 69, BNR 72, BNR 73

Optie aanbouw 1,2m mogelijk bij type C1 en C2, zoals getekend en als gespiegeld

BNR 69, BNR 70, BNR 71, BNR 72, BNR 73

	project	11 Woningen Rittenburg	
	omschrijving:	Linkerzijgevel Type C opties	
	tekeningnummer:	BWK_C opties_04	
	datum:	16-06-2023	rev:
	schaal:	1 : 50	

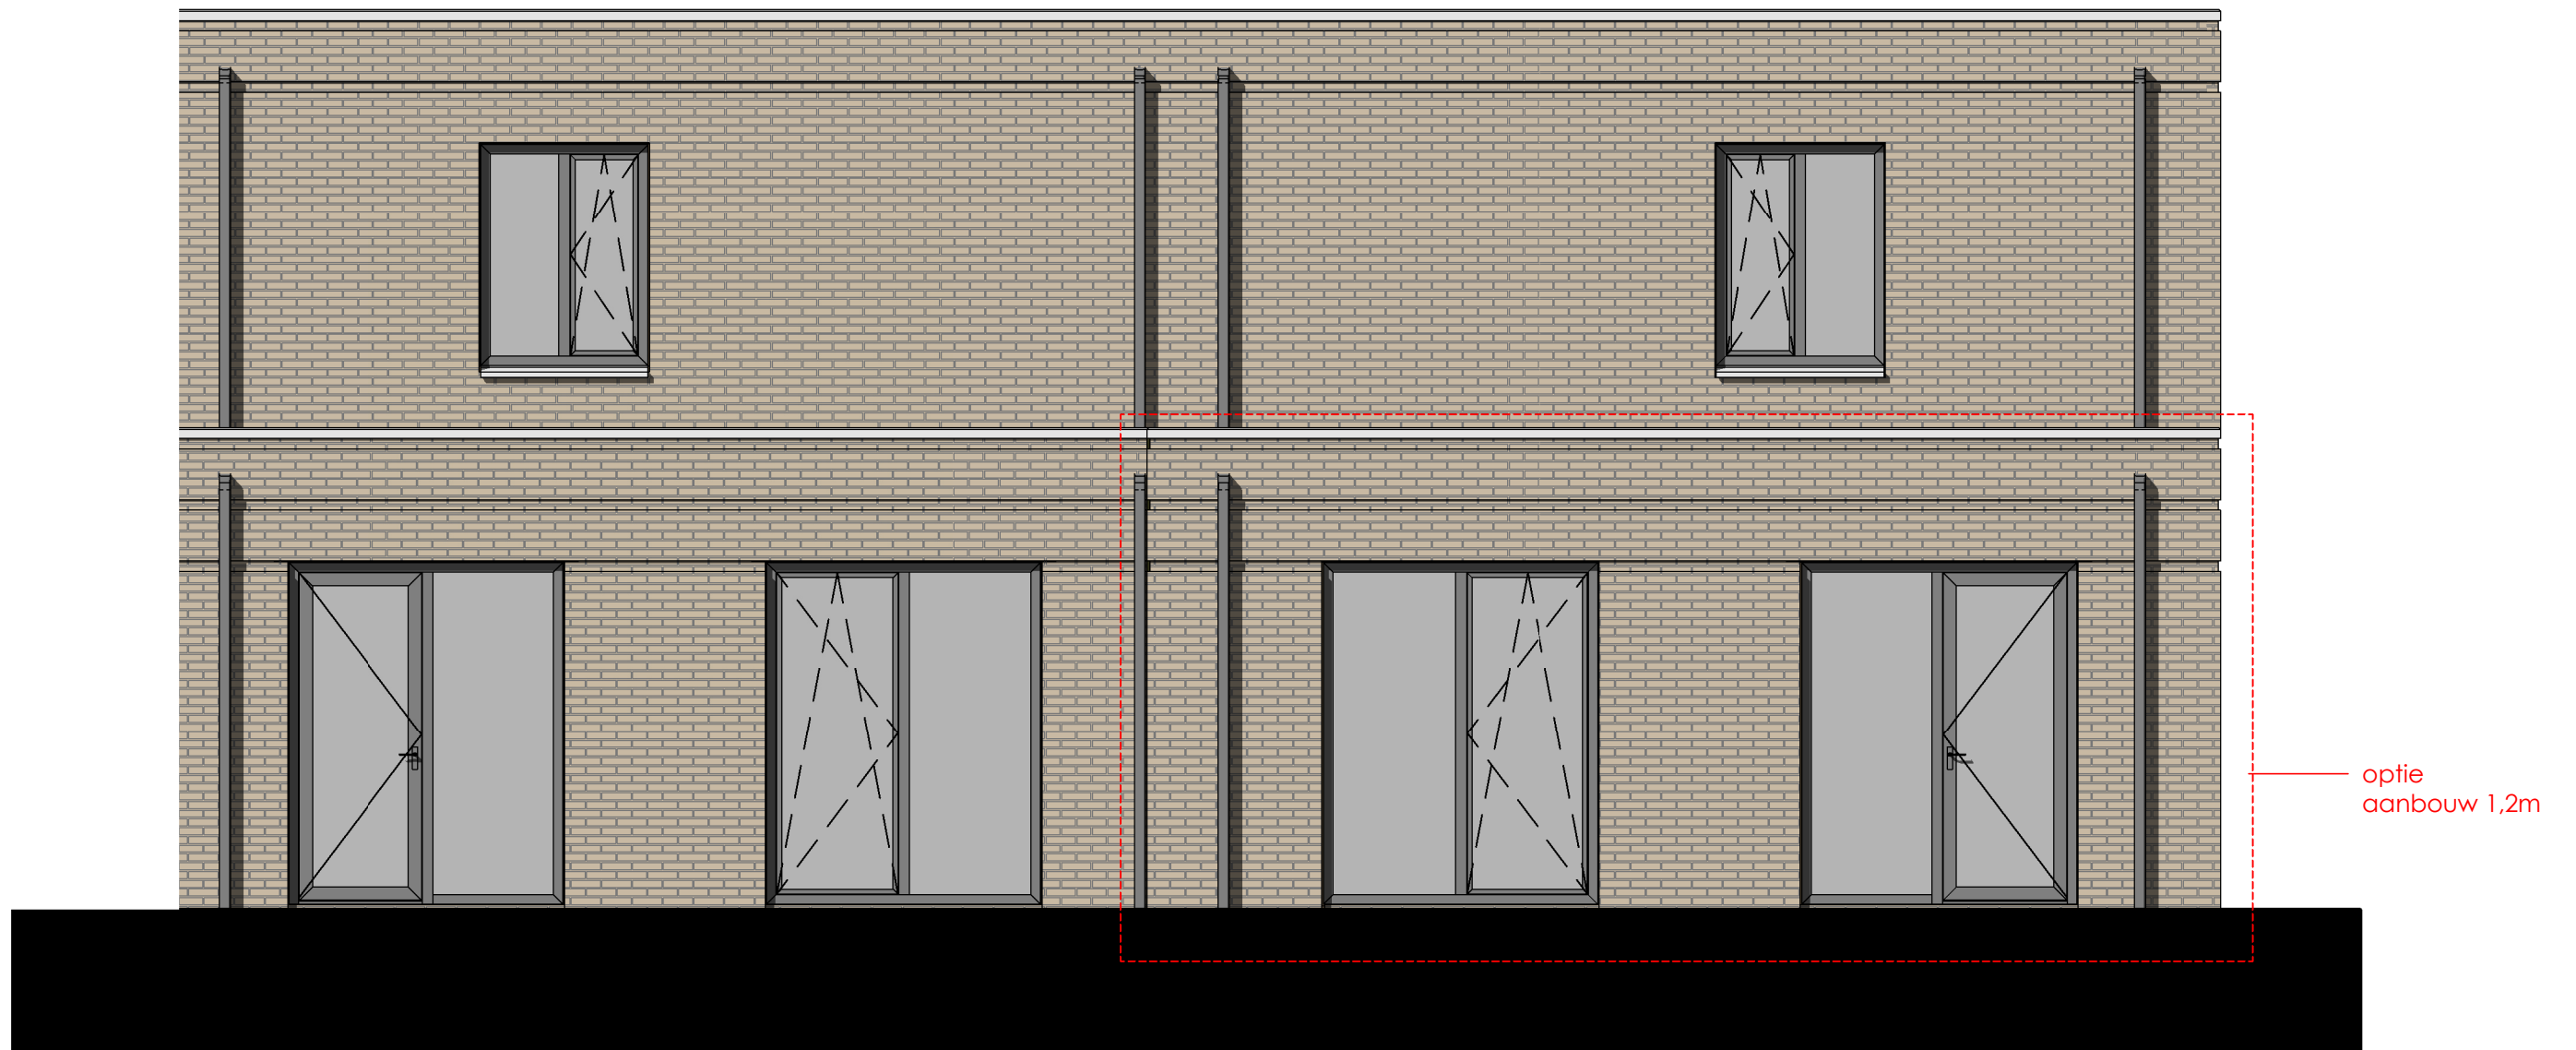


type C1

type C2

Optie aanbouw 1,2m mogelijk bij type C1 en C2, zoals getekend en als gespiegeld
 BNR 69, BNR 70, BNR 71, BNR 72, BNR 73

	project	11 Woningen Rittenburg	
	omschrijving:	Achtergevel Type C opties	
	tekeningnummer:	BWK_C opties_05	
	datum:	16-06-2023	rev:
	schaal:	1 : 50	

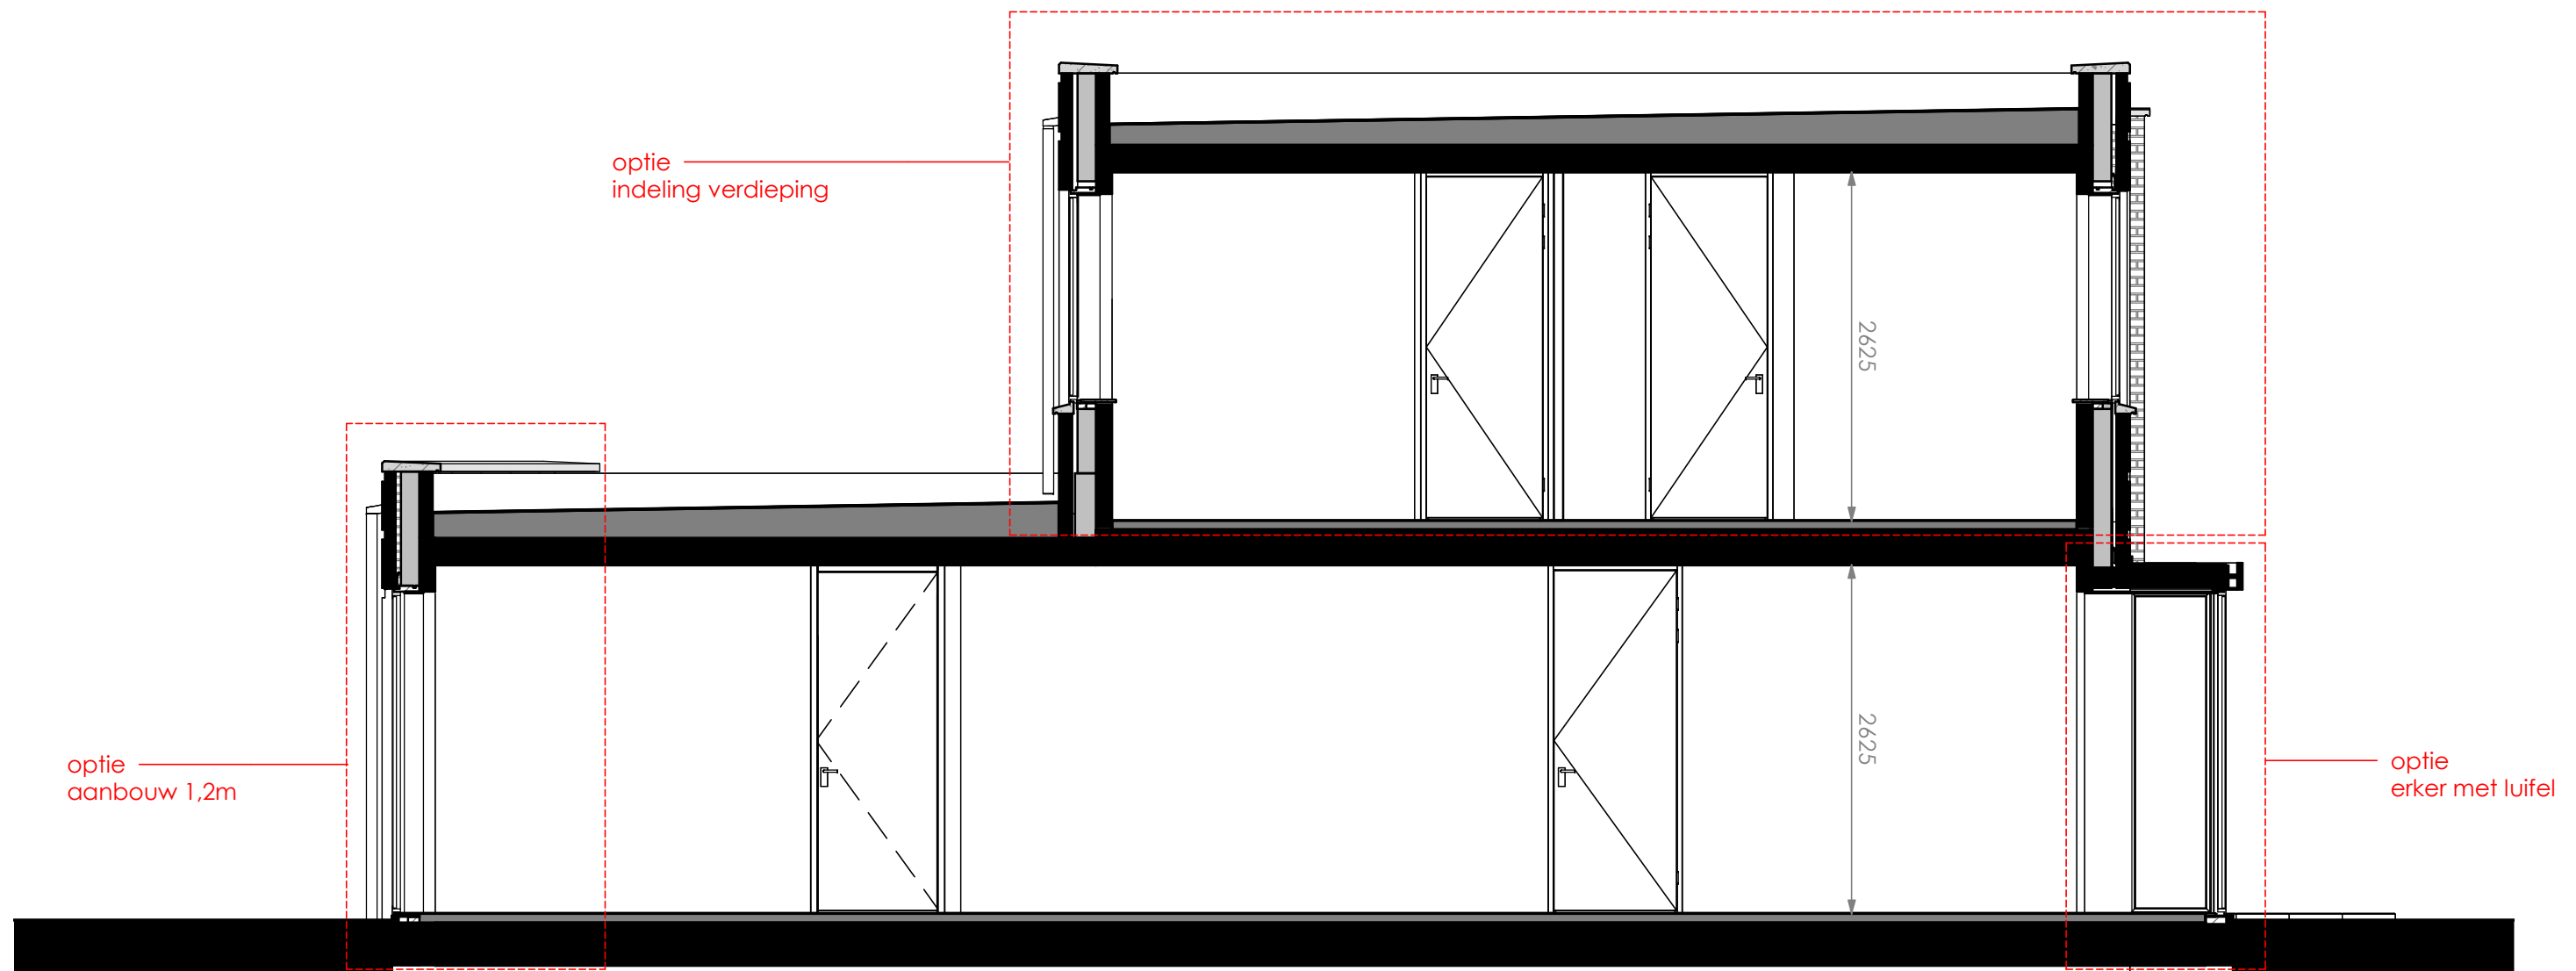

Optie indeling verdieping mogelijk bij type C1 en C2, zoals getekend en als gespiegeld


BNR 69, BNR 70, BNR 71, BNR 72, BNR 73


Optie aanbouw 1,2m mogelijk bij type C1 en C2, zoals getekend en als gespiegeld

BNR 69, BNR 70, BNR 71, BNR 72, BNR 73

Optie erker met luifel mogelijk bij type C2, zoals getekend en als gespiegeld

BNR 69, BNR 72, BNR 73

	project	11 Woningen Rittenburg	
	omschrijving:	Doorsnede Type C opties	
	tekeningnummer:	BWK_C opties_06	
	datum:	16-06-2023	rev:
	schaal:	1 : 50	

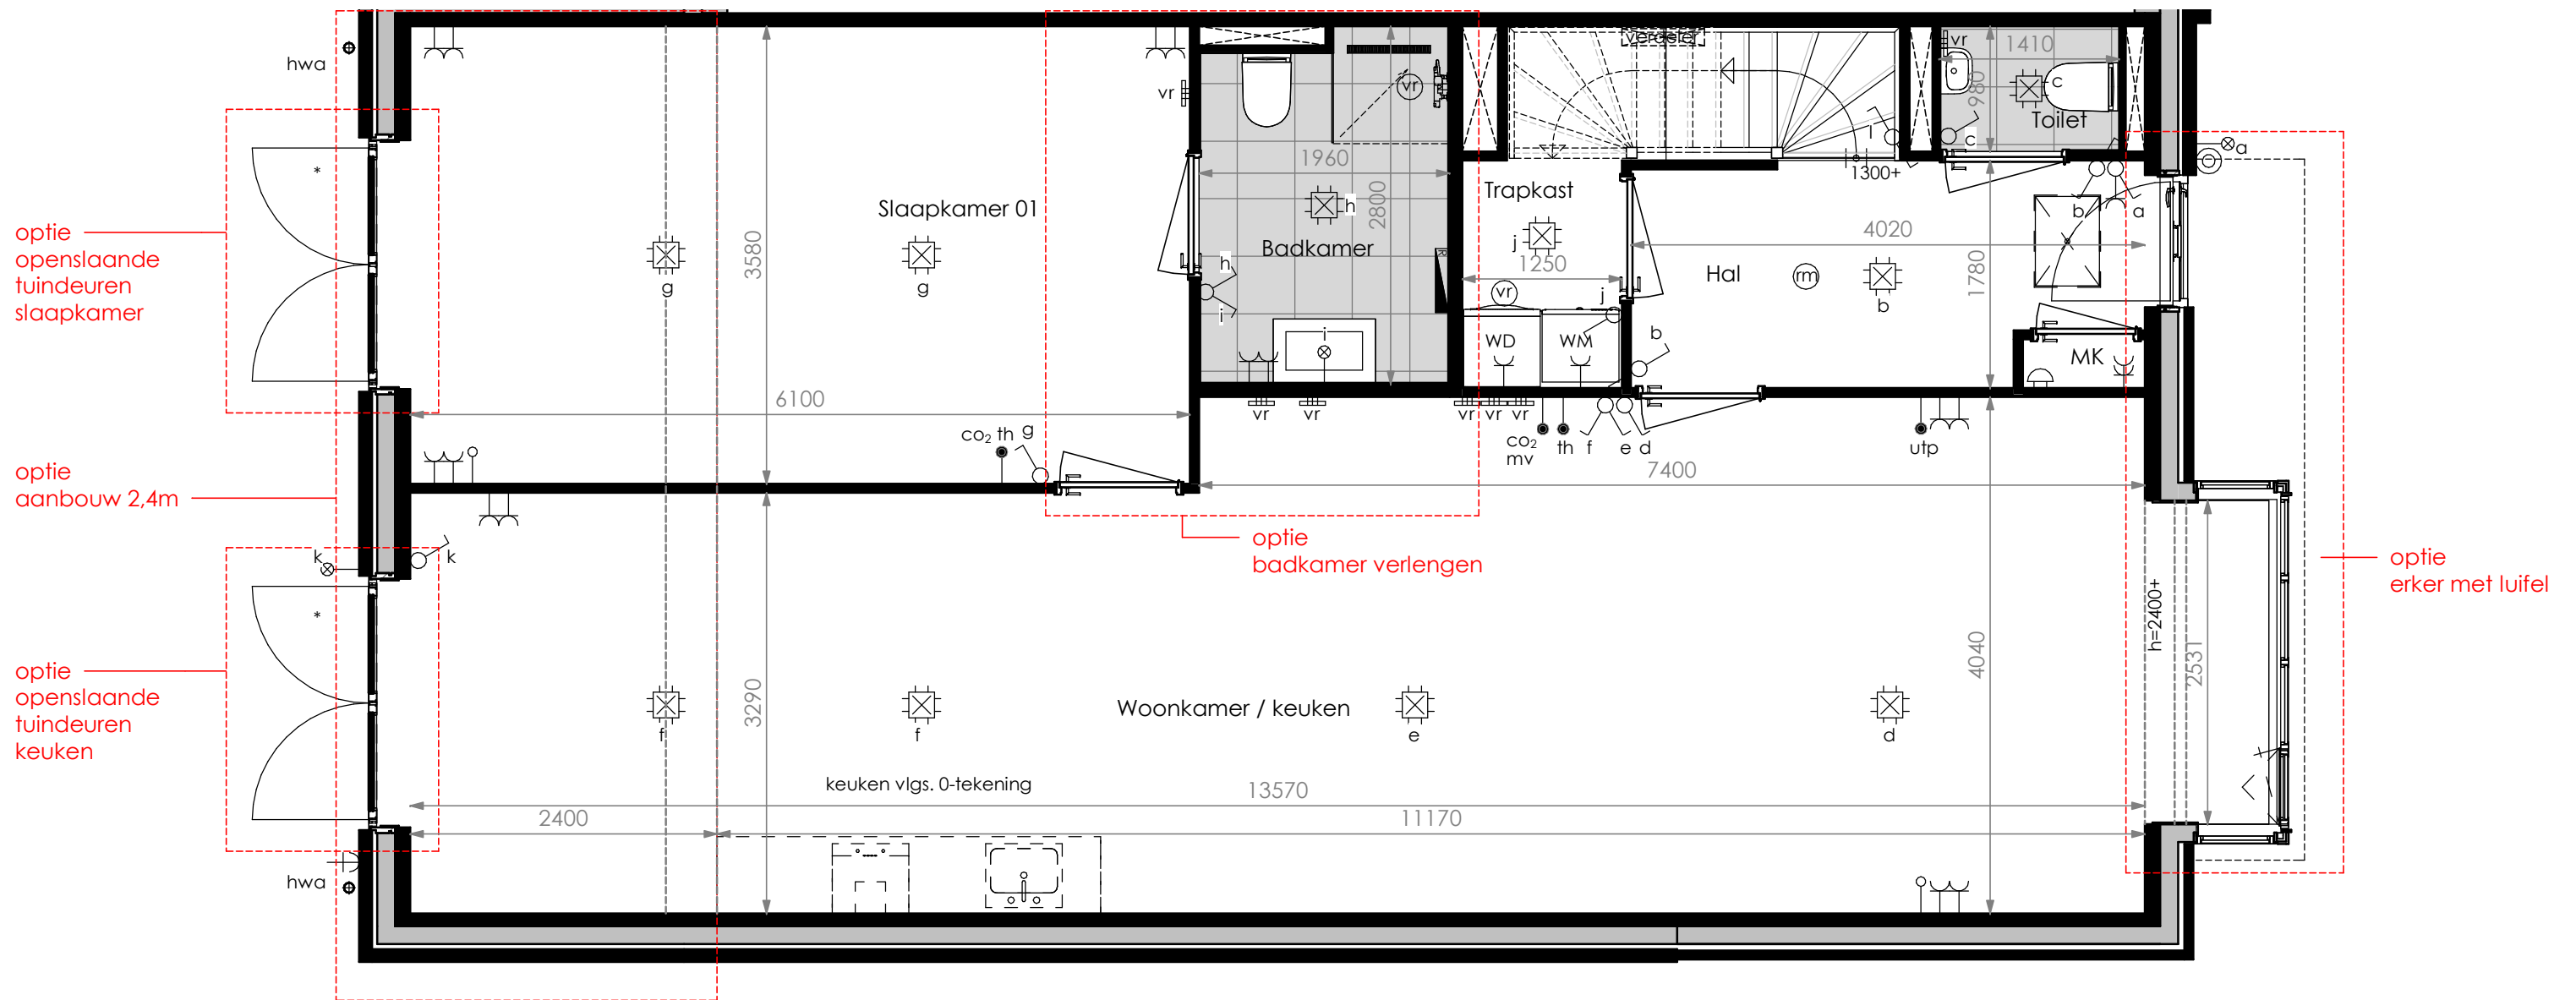

Optie badkamer verlengen mogelijk bij type C1 en C2, zoals getekend en als gespiegeld

BNR 69, BNR 70, BNR 71, BNR 72, BNR 73

Optie aanbouw 2,4m mogelijk bij type C1 en C2, zoals getekend en als gespiegeld

BNR 69, BNR 70, BNR 71, BNR 72, BNR 73


Optie openslaande tuindeuren keuken en slaapkamer mogelijk bij type C1 en C2, zoals getekend en als gespiegeld

BNR 69, BNR 70, BNR 71, BNR 72, BNR 73

Optie erker met luifel mogelijk bij type C2, zoals getekend en als gespiegeld

BNR 69, BNR 72, BNR 73

	project	11 Woningen Rittenburg	
	omschrijving:	Begane grond Type C opties 2,4m	
	tekeningnummer:	BWK_C opties_07	
	datum:	16-06-2023	rev:
	schaal:	1 : 50	

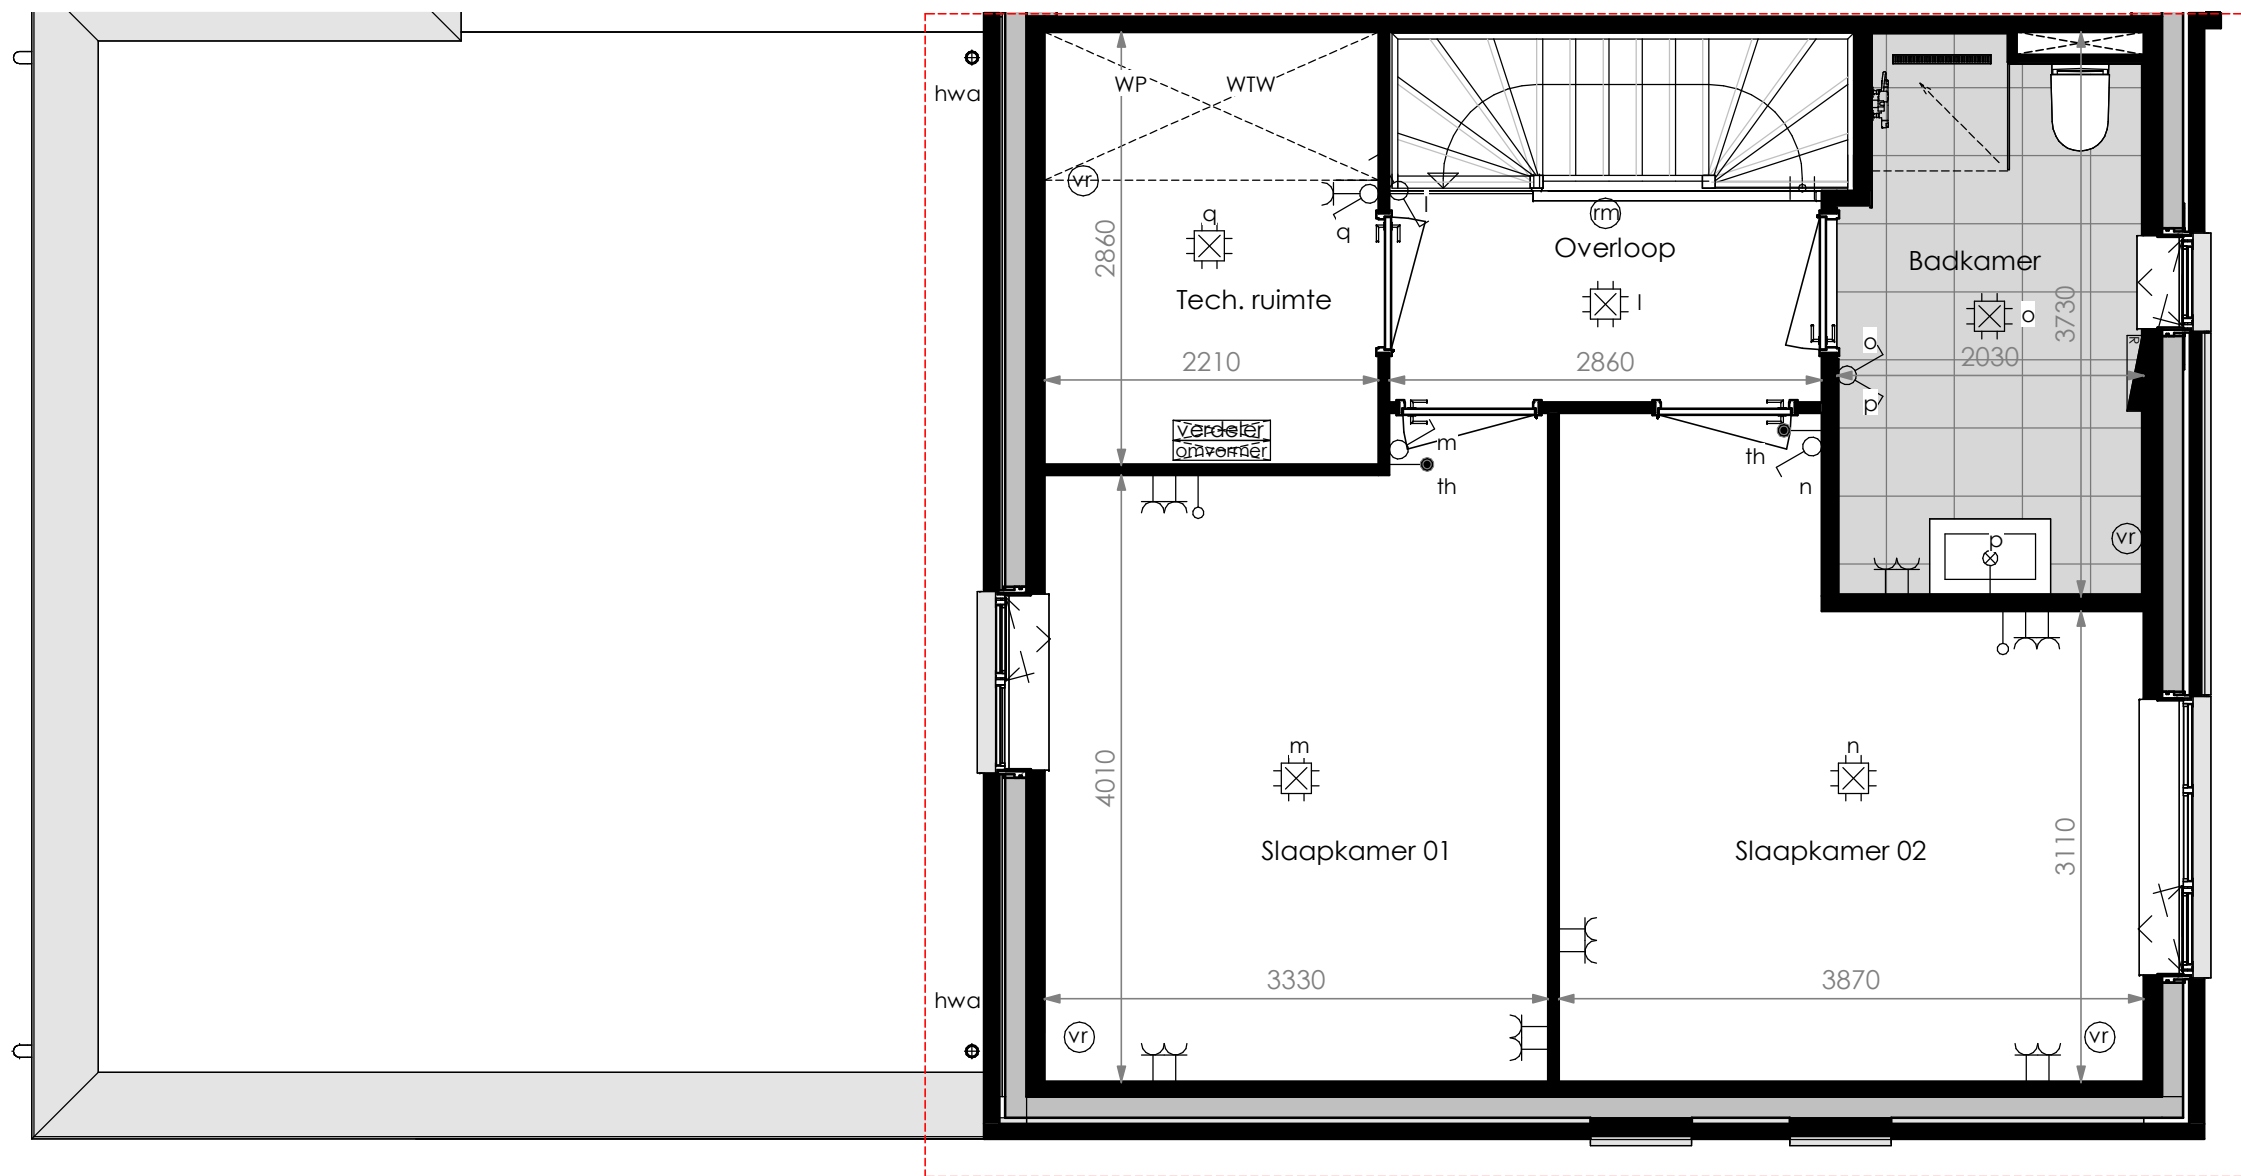


optie
indeling verdieping
i.c.m. optie badkamer
vergroten

Optie indeling verdieping i.c.m. badkamer vergroten mogelijk bij type C1 en C2, zoals getekend en als gespiegeld

BNR 69, BNR 70, BNR 71, BNR 72, BNR 73

	project	11 Woningen Rittenburg	
	omschrijving:	Eerste verdieping Type C opties 2,4m	
	tekeningnummer:	BWK_C opties_08	
	datum:	16-06-2023	rev:
	schaal:	1 : 50	

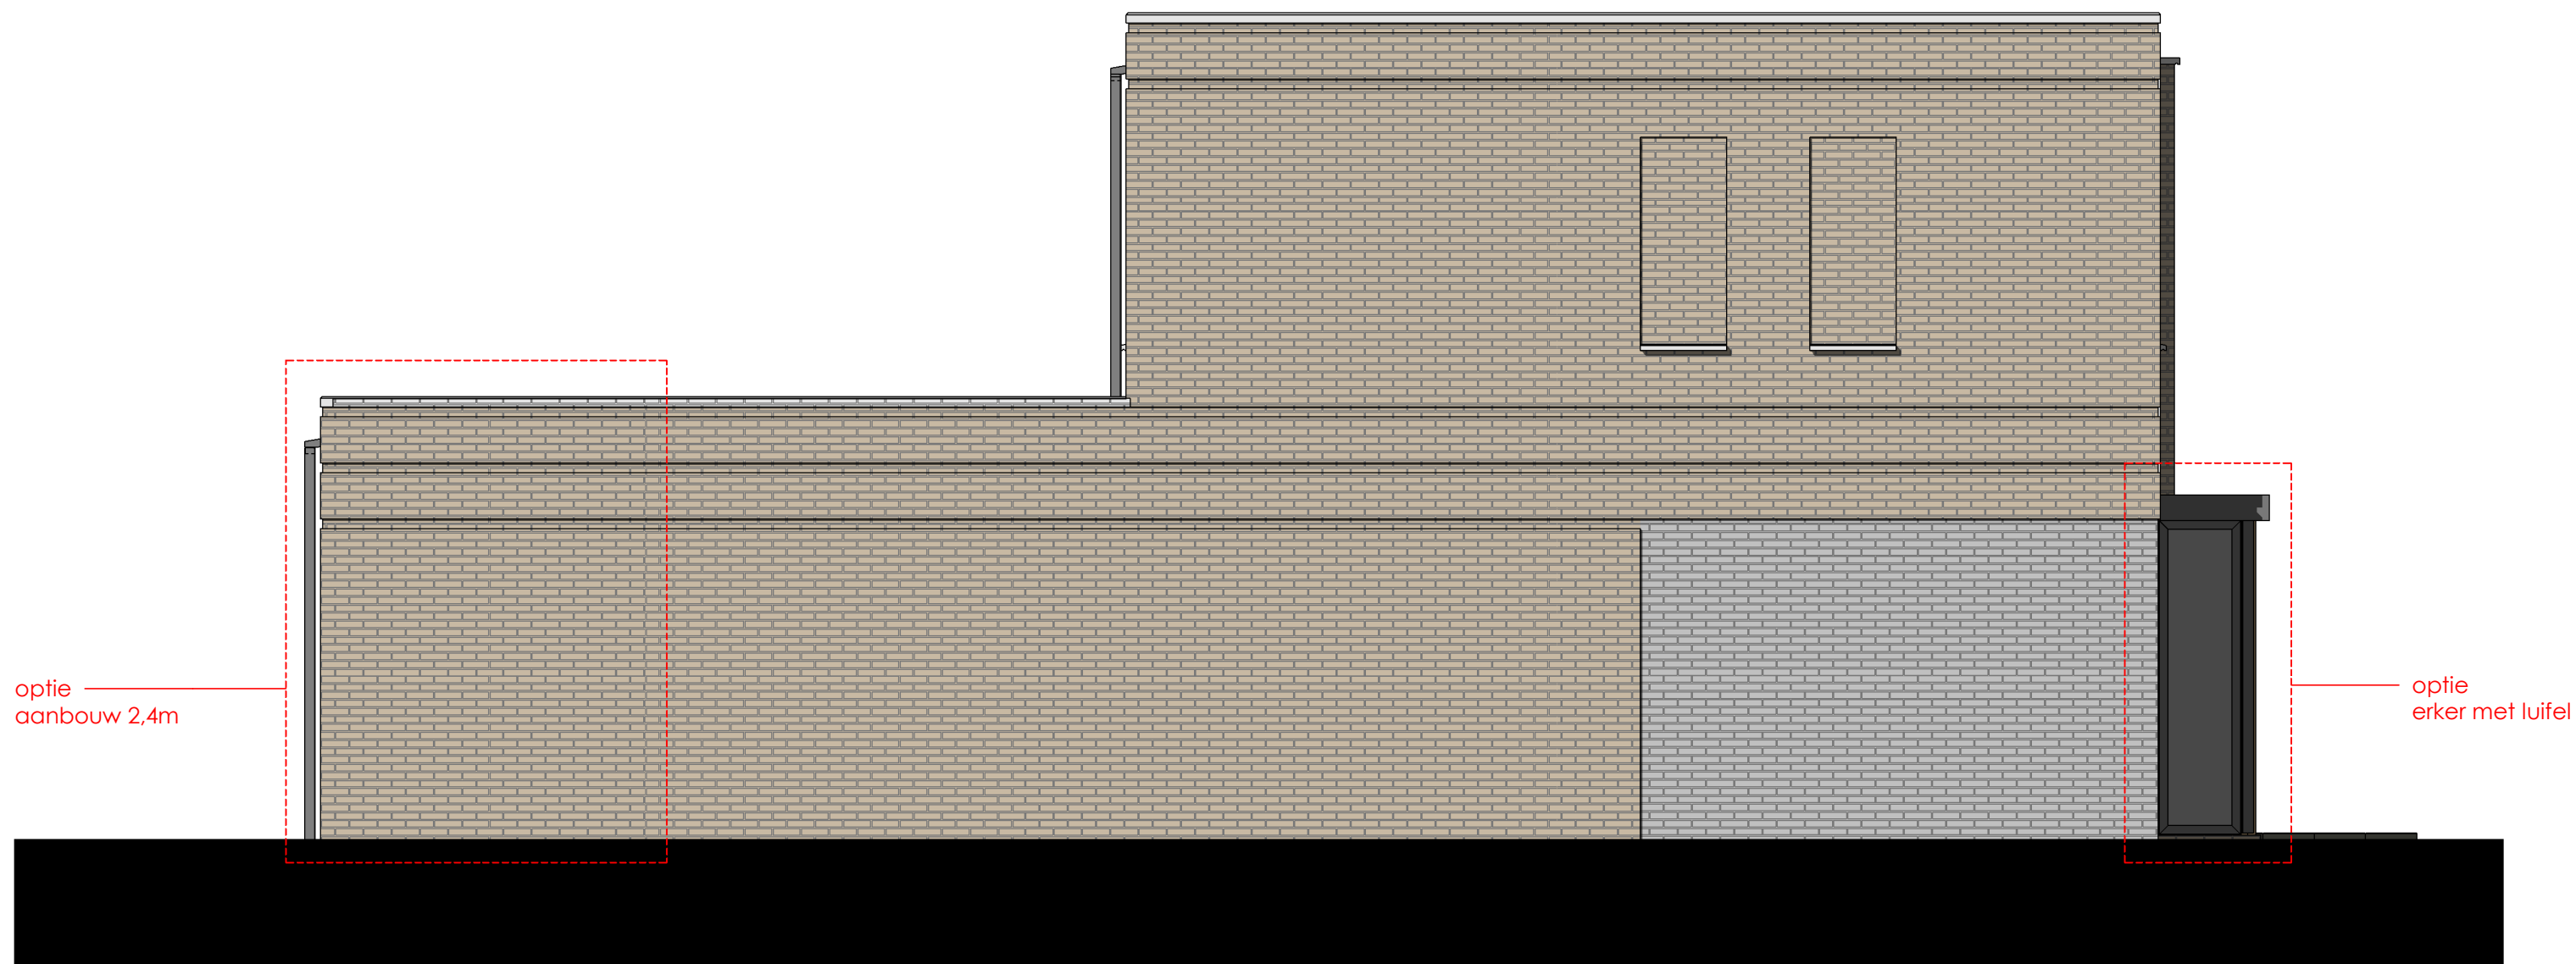


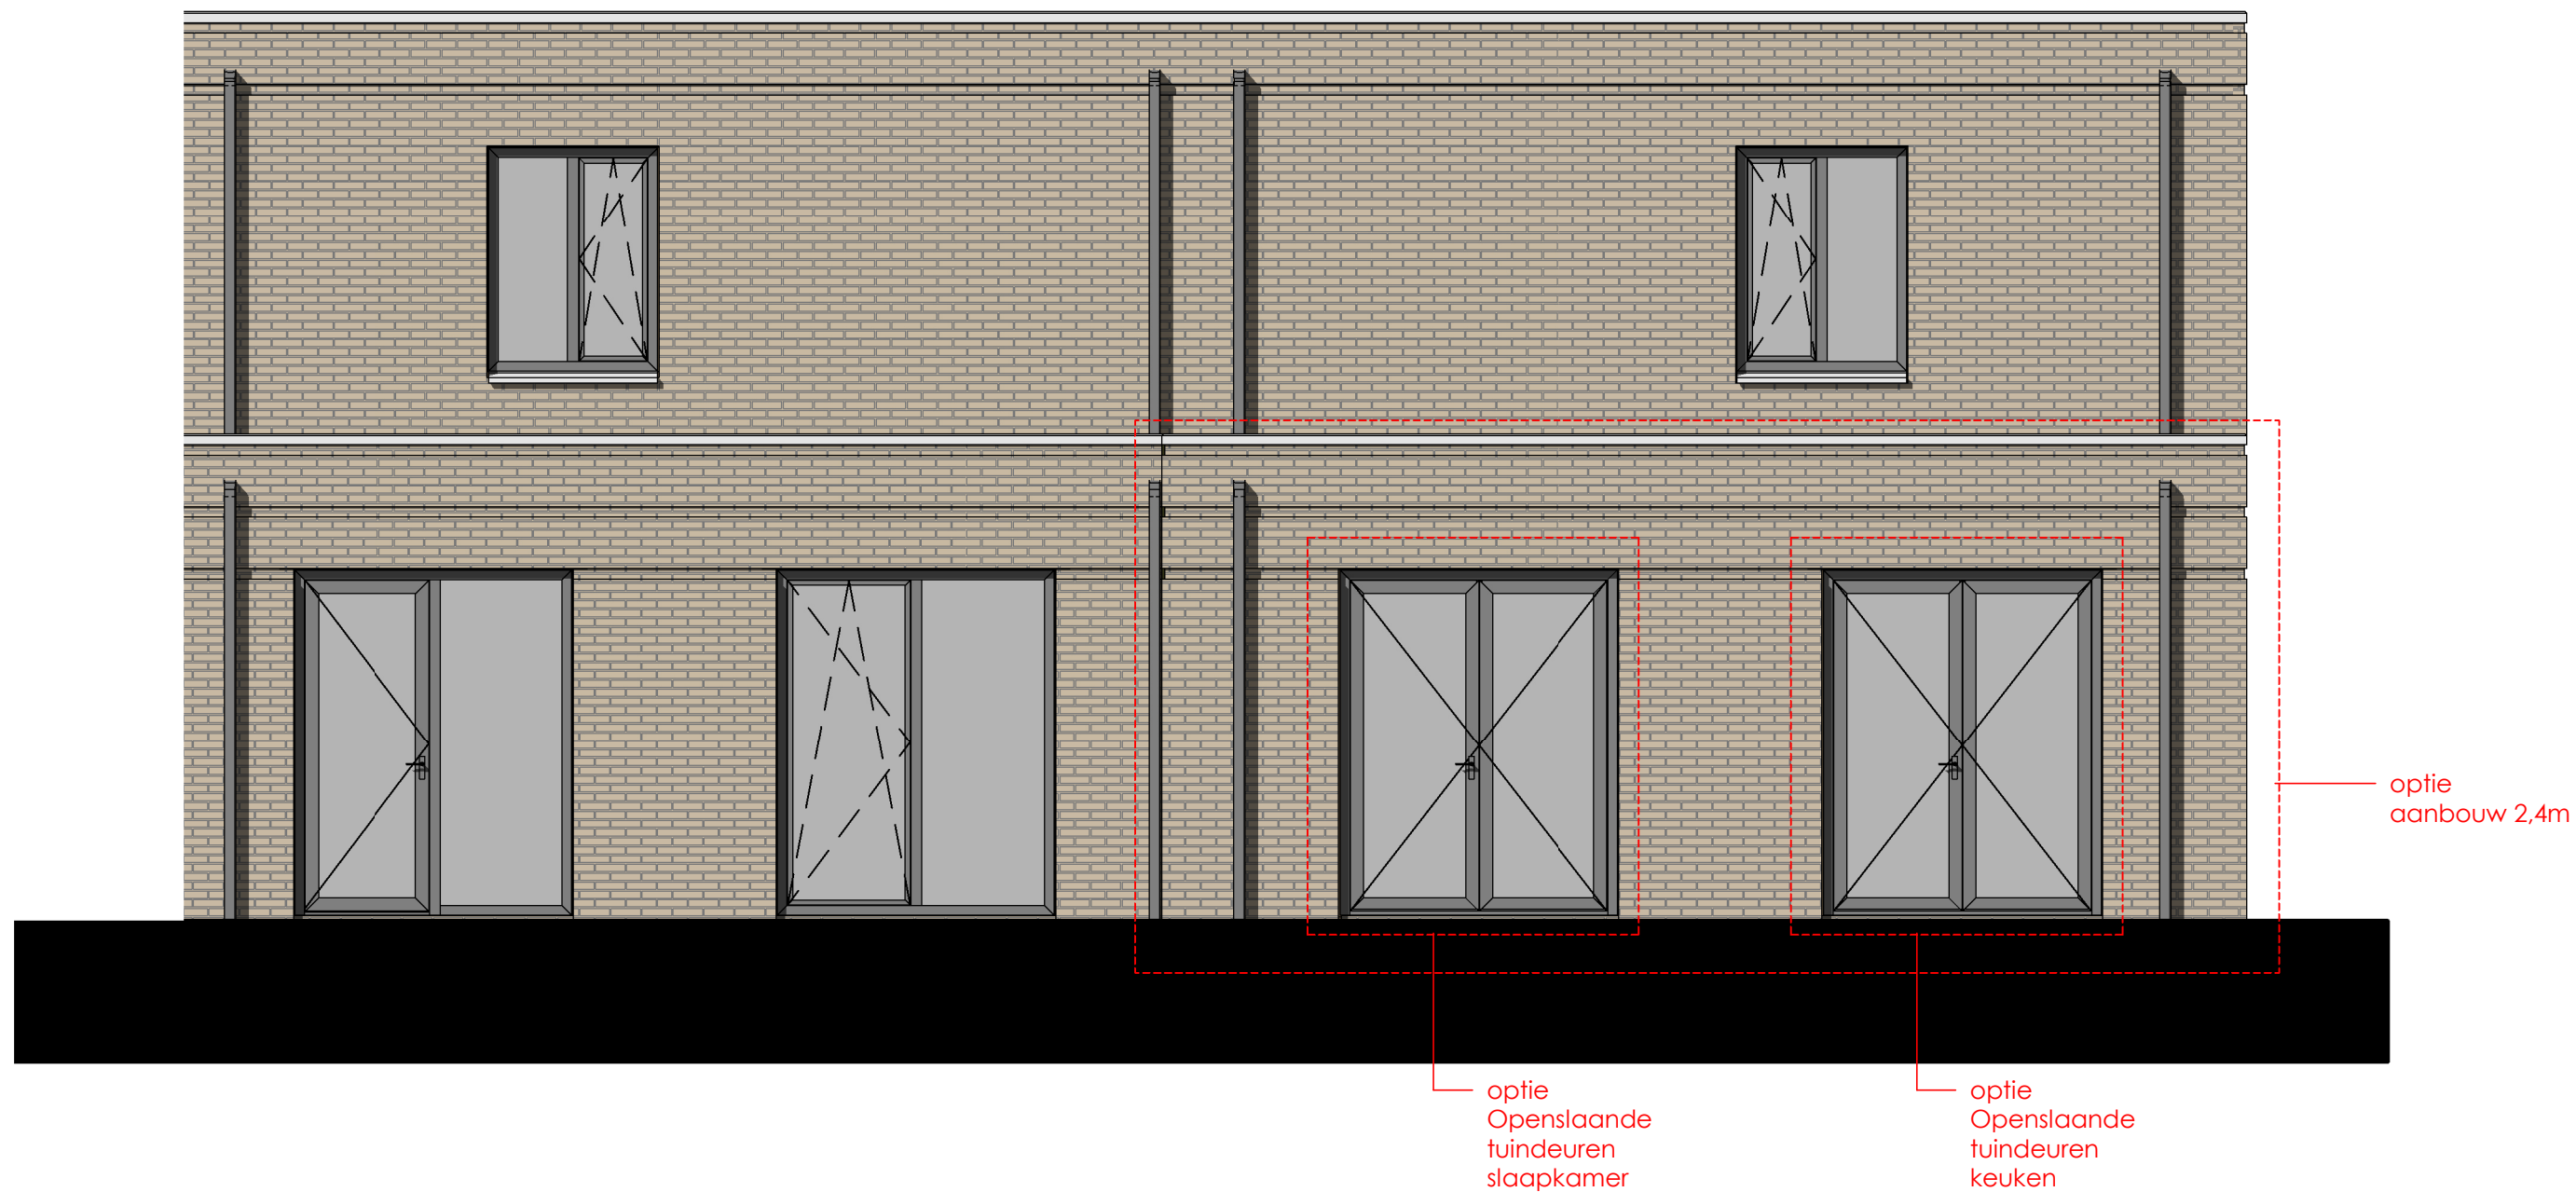
Optie erker met luifel mogelijk bij type C2, zoals getekend en als gespiegeld

BNR 69, BNR 72, BNR 73

Optie aanbouw 2,4m mogelijk bij type C1 en C2, zoals getekend en als gespiegeld

BNR 69, BNR 70, BNR 71, BNR 72, BNR 73

	project	11 Woningen Rittenburg	
	omschrijving:	Linkerzijgevel Type C opties 2,4m	
	tekeningnummer:	BWK_C opties_09	
	datum:	16-06-2023	rev:
	schaal:	1 : 50	



Optie aanbouw 2,4m mogelijk bij type C1 en C2, zoals getekend en als gespiegeld


BNR 69, BNR 70, BNR 71, BNR 72, BNR 73

Optie Openstaande tuindeuren keuken en slaapkamer mogelijk bij type C1 en C2, zoals getekend en als gespiegeld

BNR 69, BNR 70, BNR 71, BNR 72, BNR 73

**RITTEN
BURG**


project	11 Woningen Rittenburg	
omschrijving:	Achtergevel Type C opties 2,4m	
tekeningnummer:	BWK_C opties_10	
datum:	16-06-2023	rev:
schaal:	1 : 50	

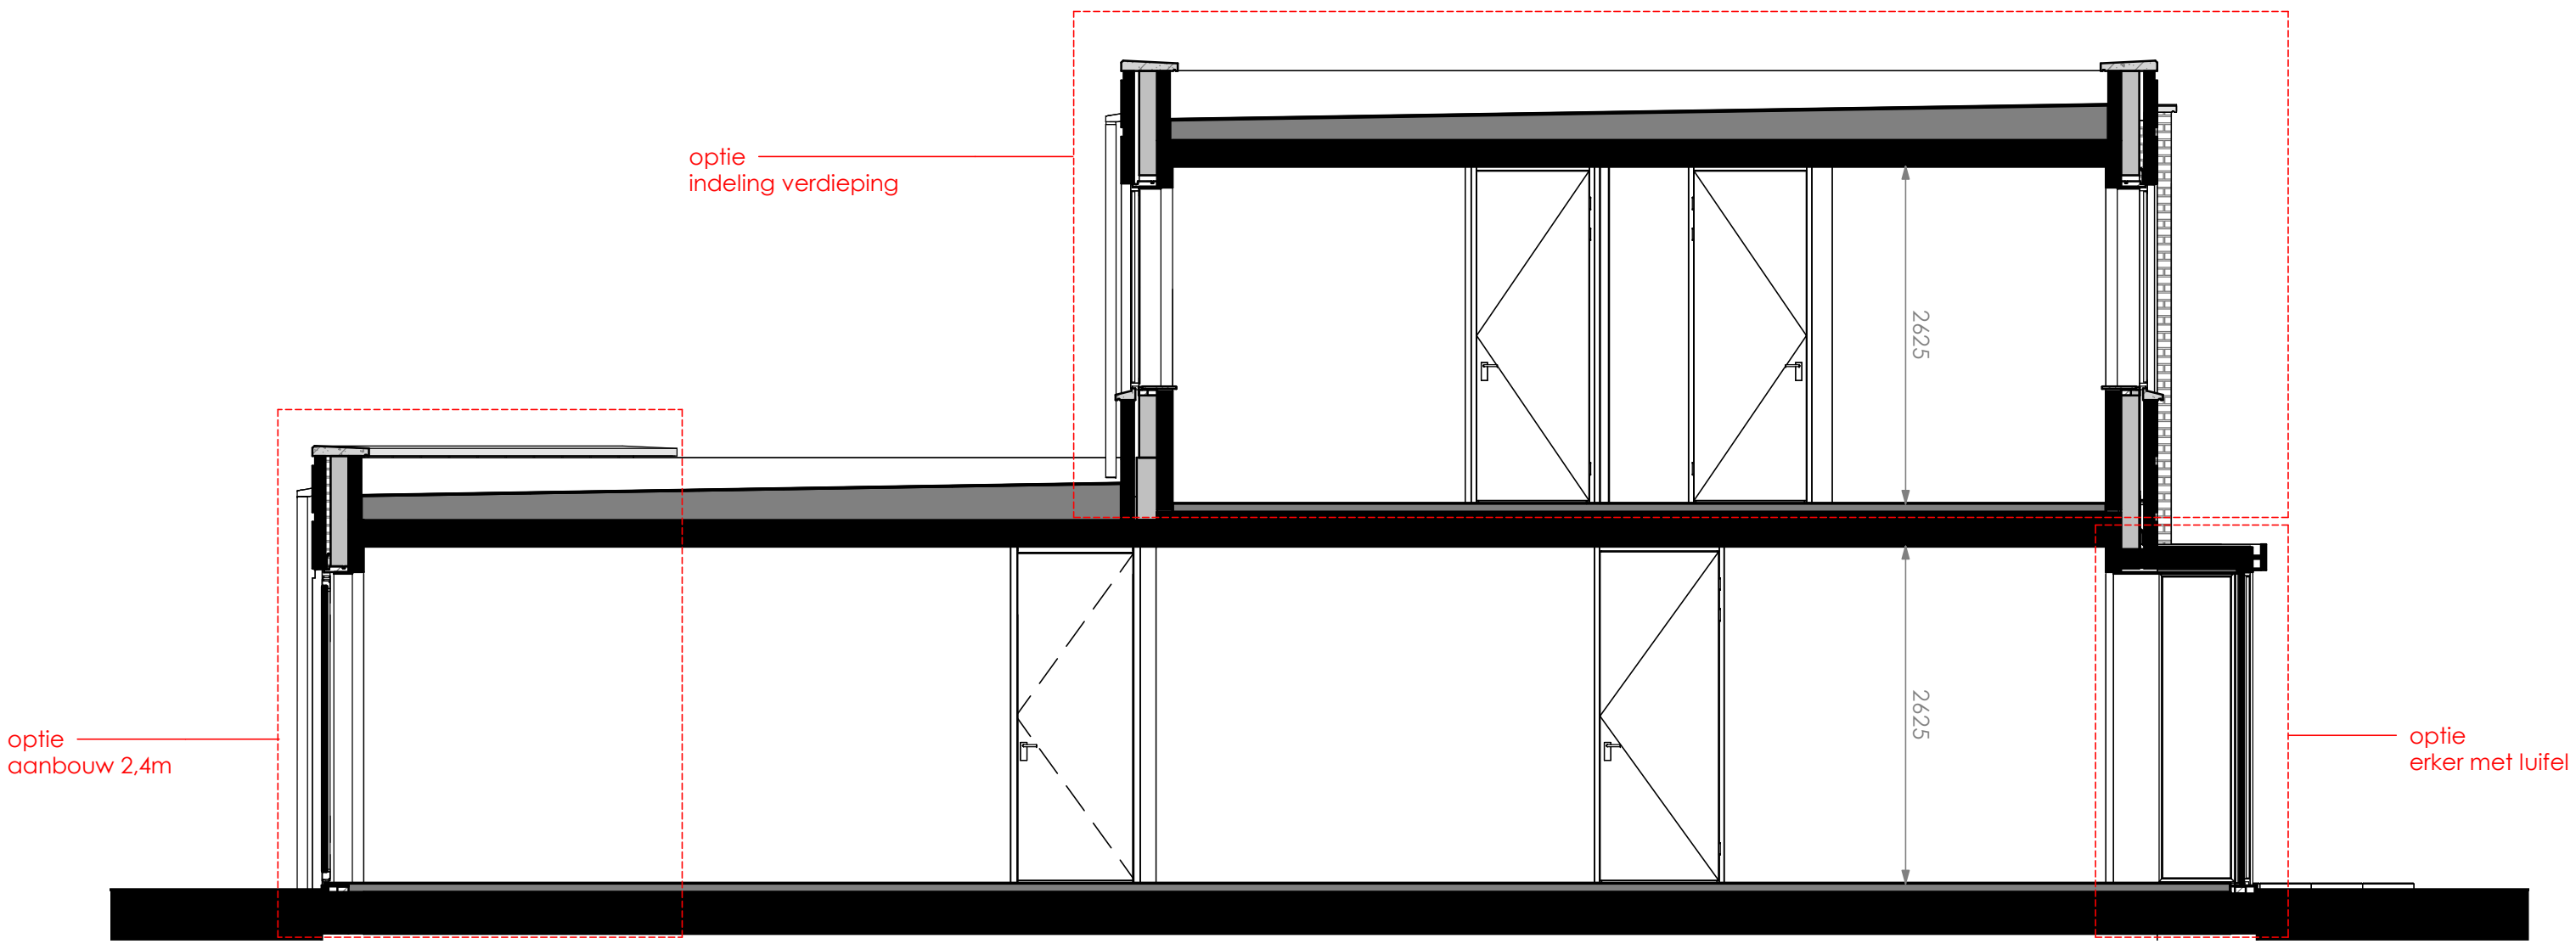

Optie indeling verdieping mogelijk bij type C1 en C2, zoals getekend en als gespiegeld
 BNR 69, BNR 70, BNR 71, BNR 72, BNR 73

Optie aanbouw 2,4m mogelijk bij type C1 en C2, zoals getekend en als gespiegeld
 BNR 69, BNR 70, BNR 71, BNR 72, BNR 73

Optie erker met luifel mogelijk bij type C2, zoals getekend en als gespiegeld
 BNR 69, BNR 72, BNR 73

	project	11 Woningen Rittenburg	
	omschrijving:	Doorsnede Type C opties 2,4m	
	tekeningnummer:	BWK_C opties_11	
	datum:	16-06-2023	rev:
	schaal:	1 : 50	