

**RITTEN
BURG3**

OPTIE TEKENINGEN

6 tweekappers

www.rittenburg3.nl


Vrolijk
leven

Renvooi

	beldrukker	1200 + vloer	wm	wasmachine
	schel		wd	wasdroger
	centraaldoos		wtw	warmte terug win unit
	thermostaat / ruimteregeling	1500 + vloer	wp	warmtepomp
	mechanische ventilatie i.c.m. CO ₂ - melder	1500 + vloer	mk	meterkast
	bedrade buisleiding	300 + vloer		
	loze leiding	300 + vloer		
	wandlichtpunt	1800+ vloer		
	enkel geaarde wandcontactdoos			
	perilex aansluiting tbv kookplaat			
	dubbel geaarde wandcontactdoos	300 + vloer		
	enkelpolige schakelaar	1050 + vloer		
	serieschakelaar	1050 + vloer		
	wisselschakelaar	1050 + vloer		
	gecombineerde enkelvoudige wandcontactdoos geaard met enkelpolige schakelaar	1050 + vloer		
	gecombineerde enkelvoudige wandcontactdoos geaard met serieschakelaar	1050 + vloer		
	verdeler (vloerverwarming)			
	omvormer			
	elektrische radiator			
	rookmelder			
	ventilatierooster in plafond			
	ventilatierooster in wand	2450+ vloer		
	buitenkraan			
	loopdeur			

- Hoogte en posities van elektrapunten in de wanden kunnen afwijken in werkelijkheid;
- Aantal en posities van de hemelwaterafvoer, ventilatie toe- en afvoerroosters & andere installatietechnische onderdelen zijn indicatief weergegeven en worden na uitwerking van de werktekeningen vastgesteld;
- Aantal en posities van de zonnepanelen zijn indicatief;
- Sanitair is indicatief weergegeven. Sanitair conform sanitair- en tegelbrochure;
- Keuken is indicatief weergegeven, deze is niet in de koopprijs opgenomen. De aansluitingen zijn conform nul-tekening Raab Karcher;
- De op tekening aangegeven maten zijn circa maten. U dient er rekening mee te houden dat na het aanbrengen van wand en vloerafwerkingen (tegels, stucwerk etc.) de netto bruikbare maten bij oplevering kunnen afwijken;

	project		
	11 Woningen Rittenburg		
	omschrijving:	Renvooi	
	tekeningnummer:	BWK_D_opties_00	
	datum:	16-06-2023	rev:
	schaal:	1 : 50	

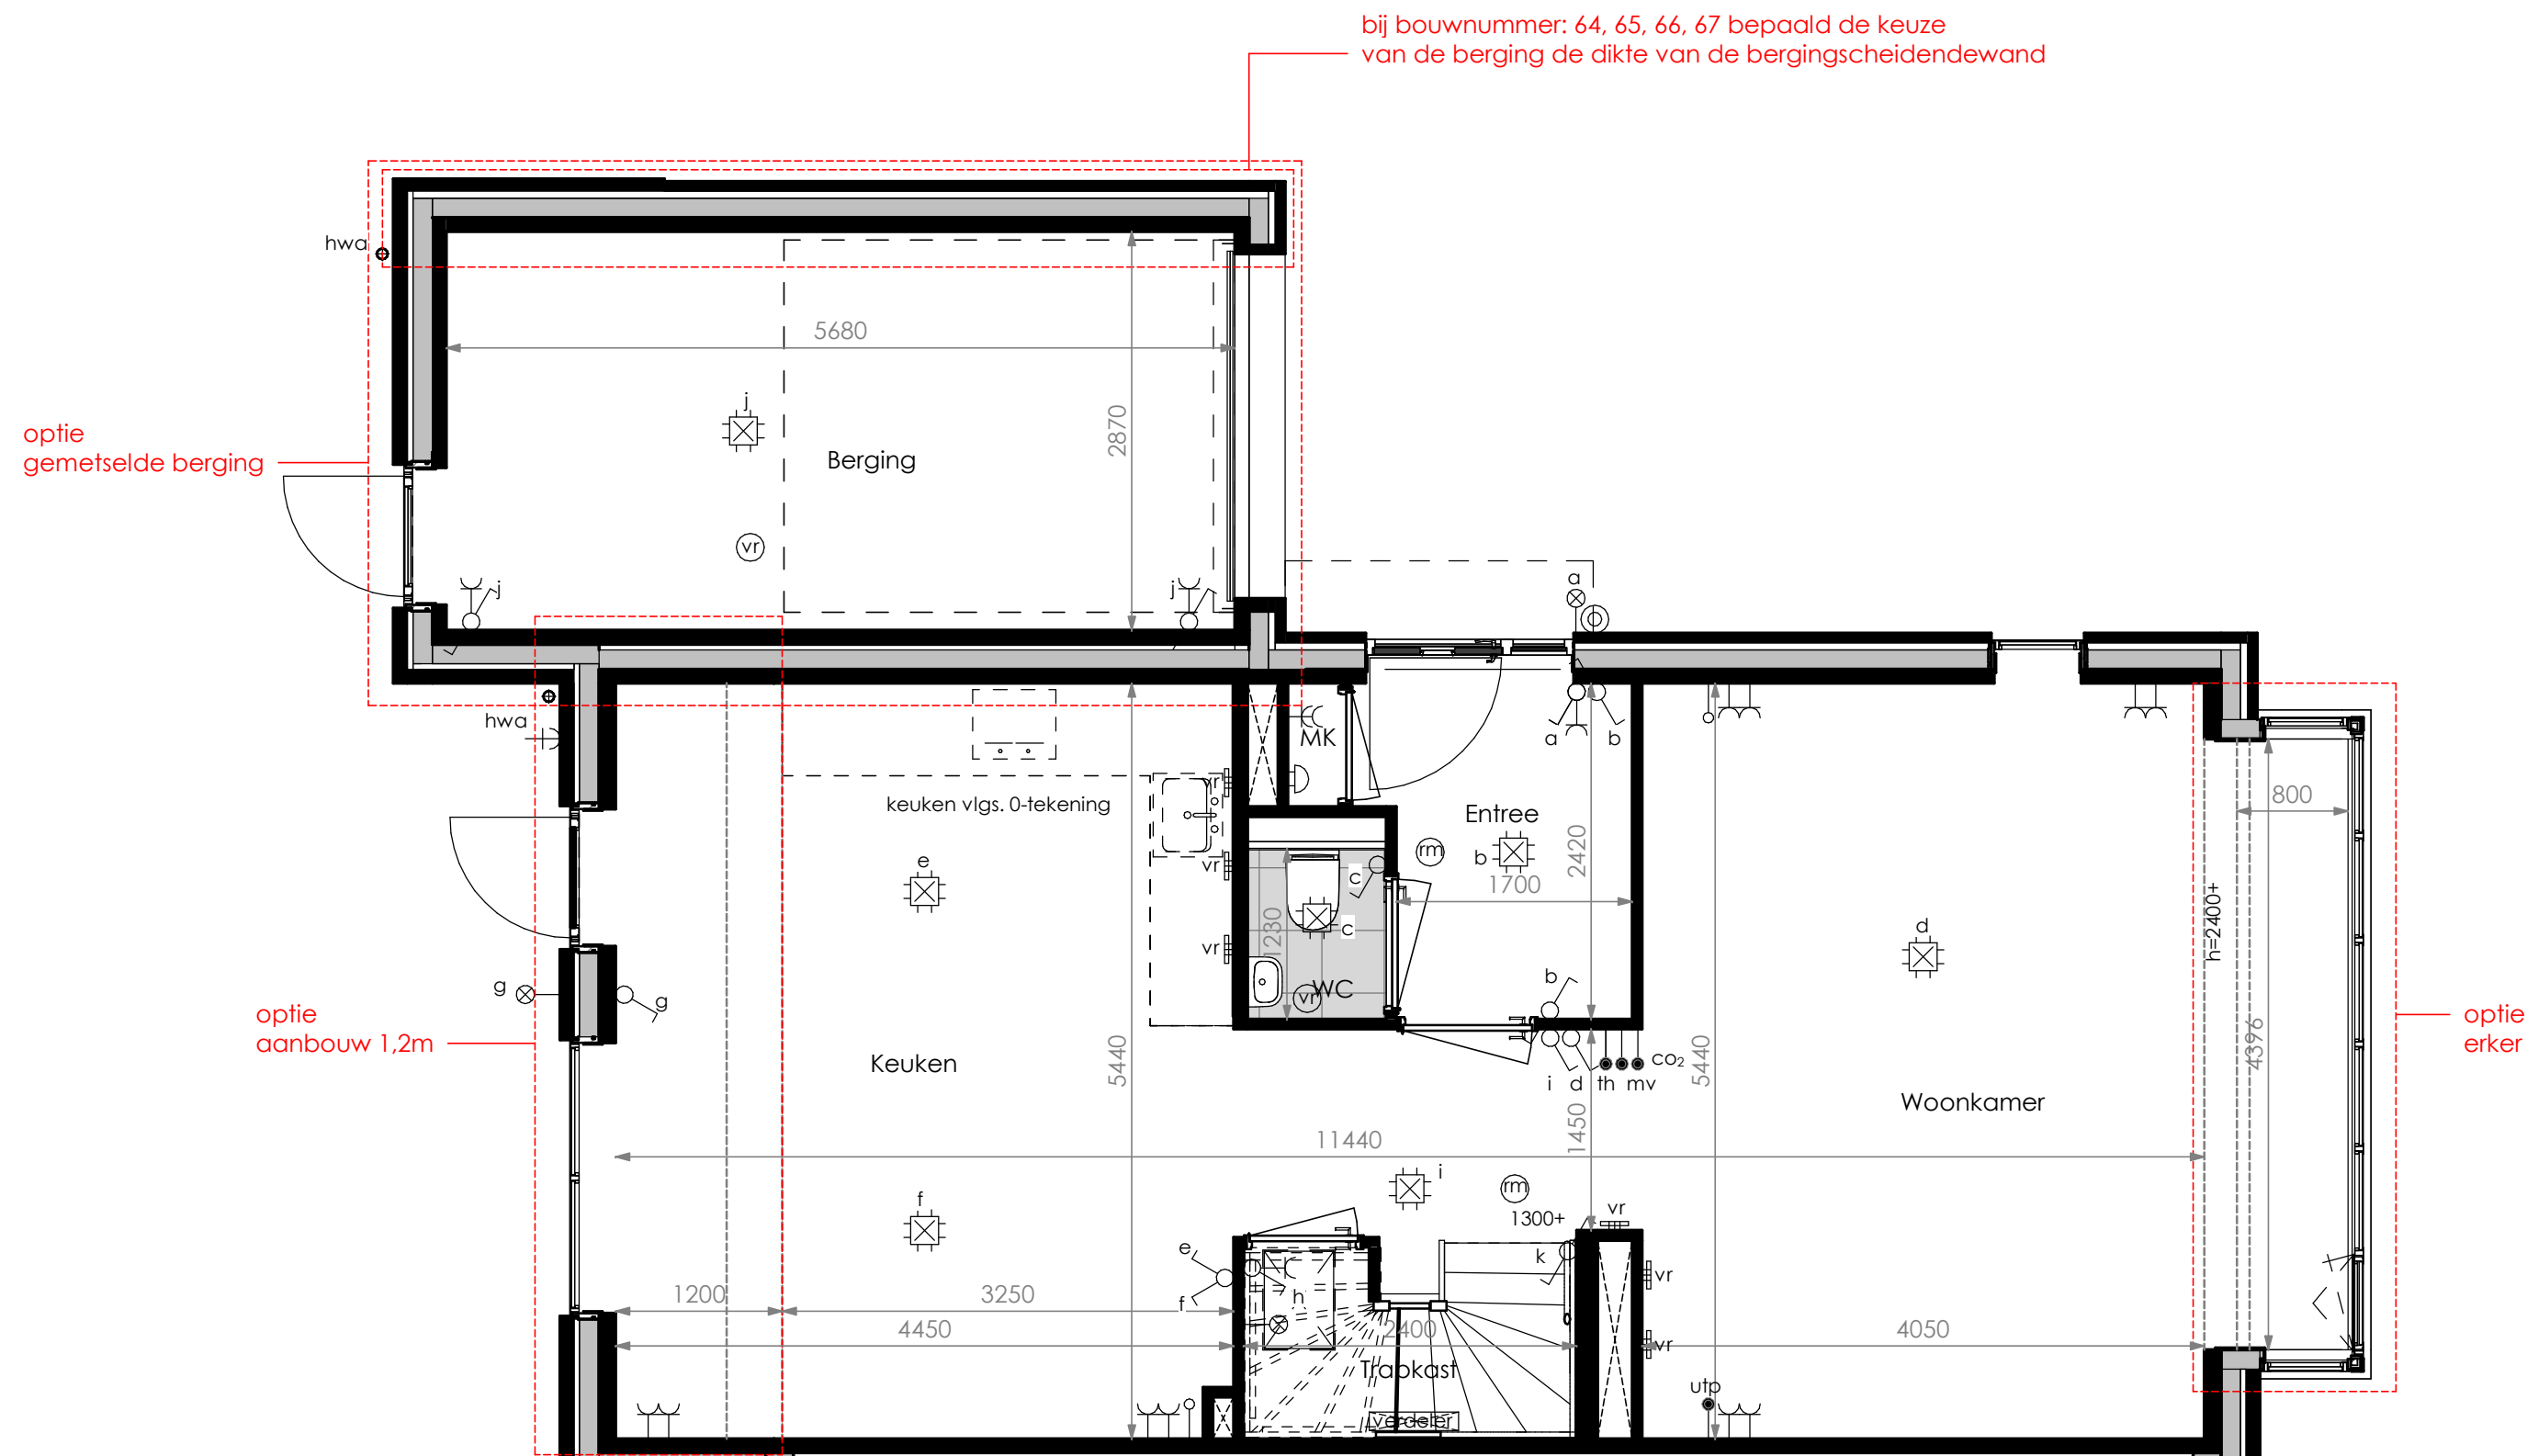

Optie erker mogelijk bij type D1 en D3, zoals getekend en als gespiegeld

BNR 63, BNR 64, BNR 65, BNR 66, BNR 68


Optie aanbouw 1,2m mogelijk bij type D1, D2 en D3, zoals getekend en als gespiegeld

BNR 63, BNR 64, BNR 65, BNR 66, BNR 67, BNR 68

Optie gemetselde berging mogelijk bij type D1 en D2, zoals getekend en als gespiegeld

BNR 64, BNR 65, BNR 66, BNR 67


	project	11 Woningen Rittenburg	
	omschrijving:	Begane grond Type D opties	
	tekeningnummer:	BWK_D_opties_01	
	datum:	16-06-2023	rev:
	schaal:	1 : 50	

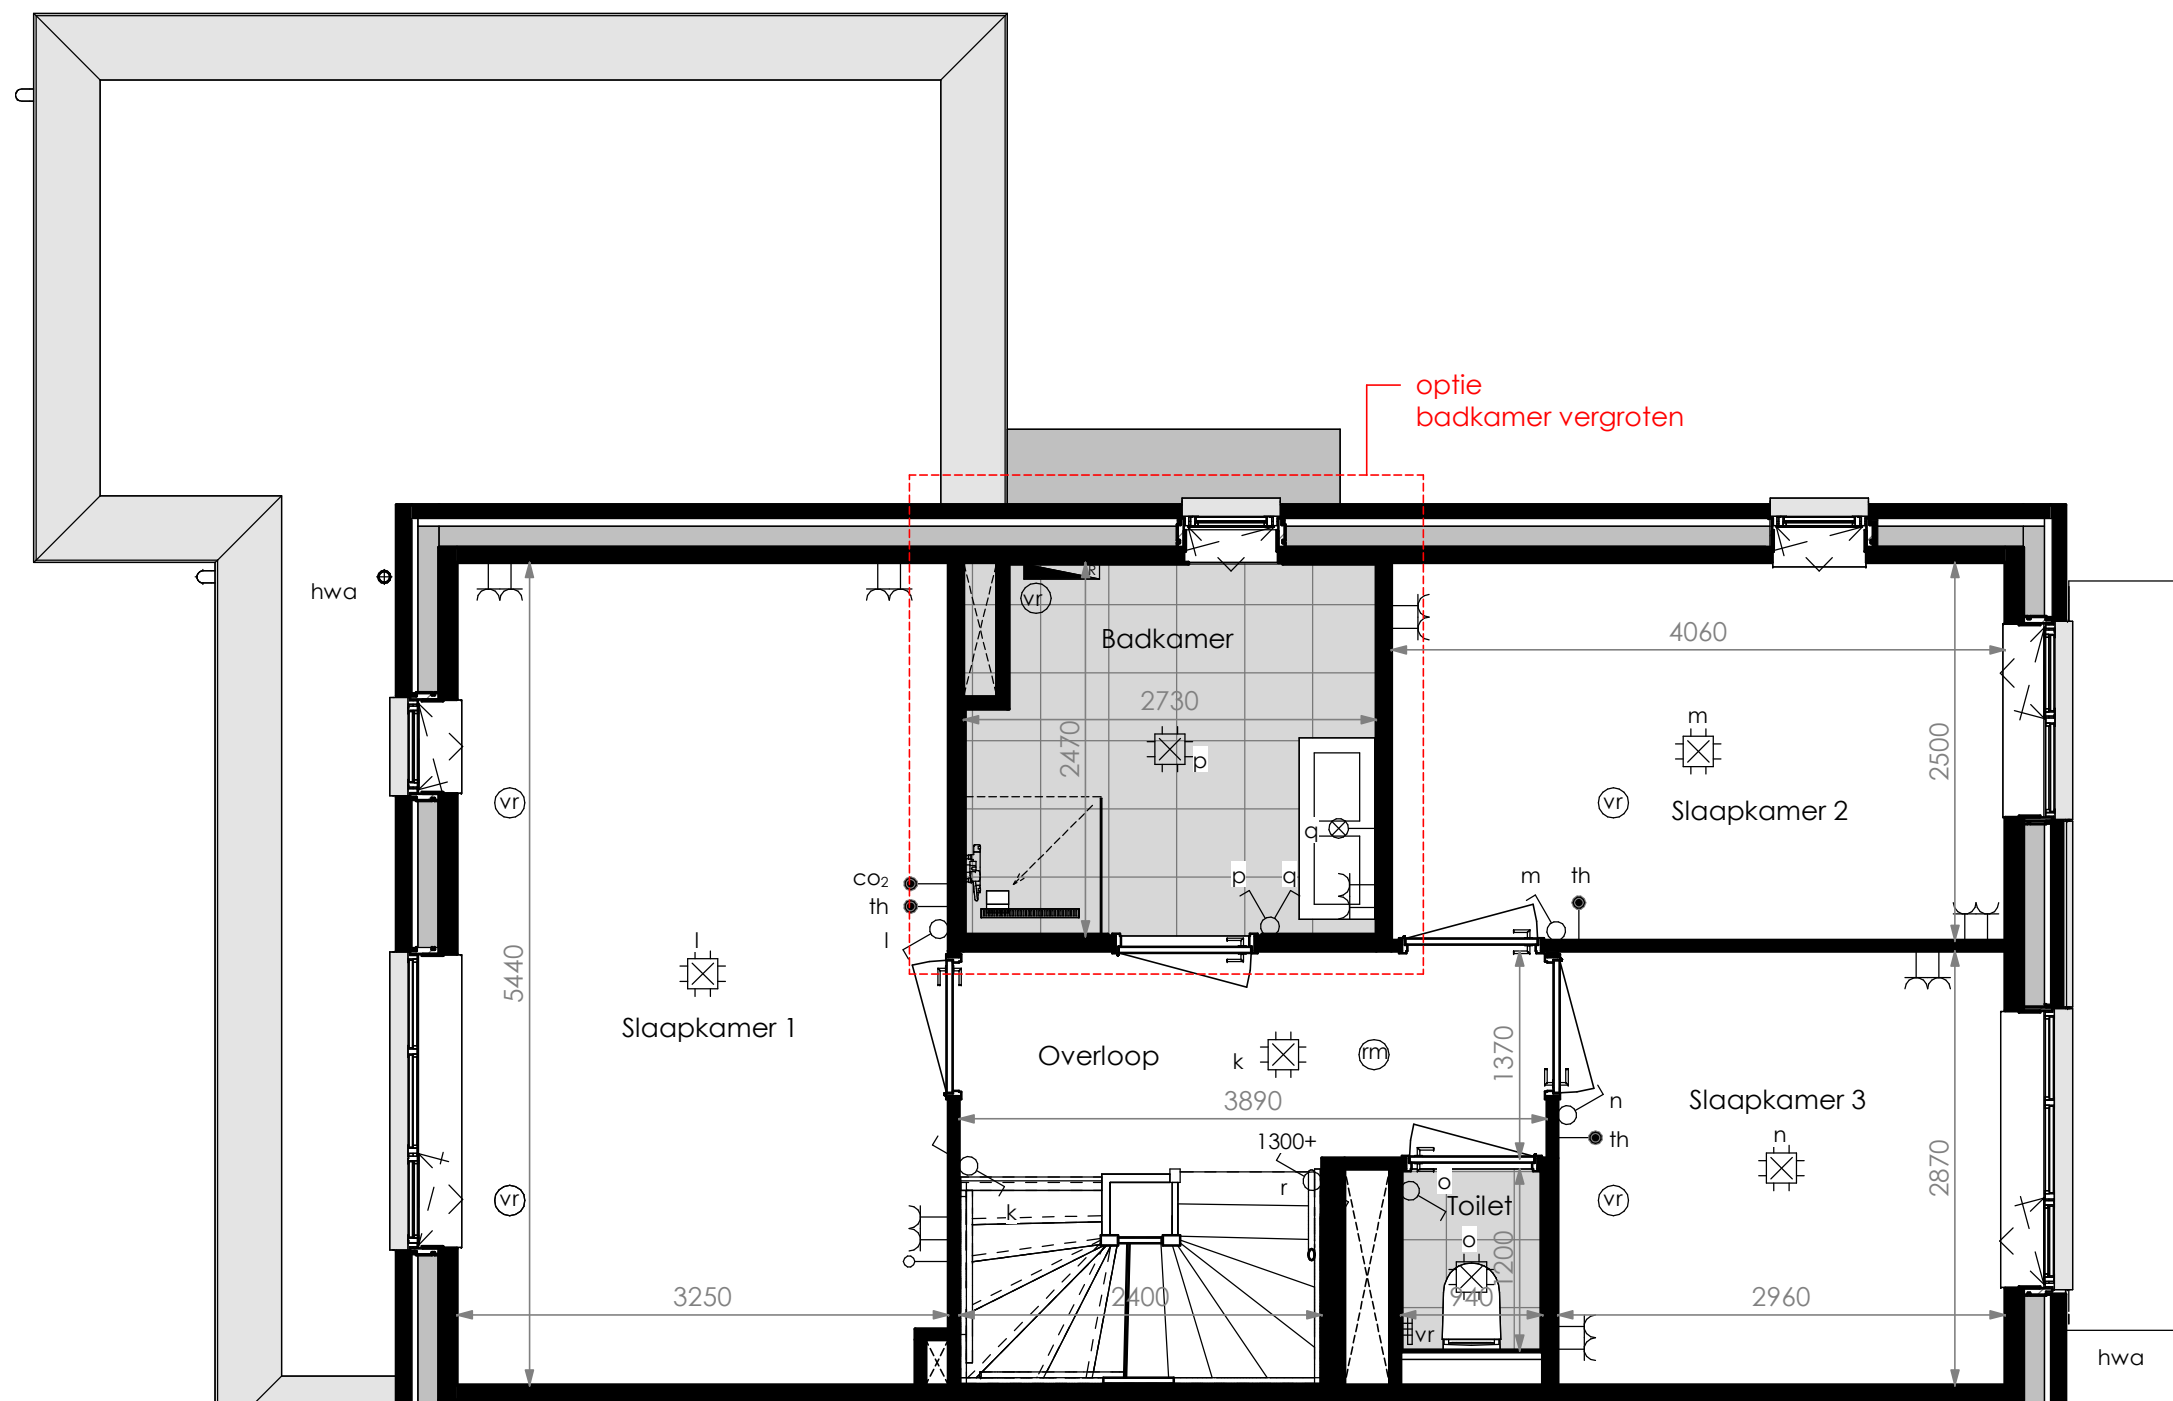

Optie badkamer vergroten mogelijk bij type D1, D2 en D3, zoals getekend en als gespiegeld

BNR 63, BNR 64, BNR 65, BNR 66, BNR 67, BNR 68

	project	11 Woningen Rittenburg	
	omschrijving:	Eerste verdieping Type D opties	
	tekeningnummer:	BWK_D_opties_02	
	datum:	16-06-2023	rev:
	schaal:	1 : 50	

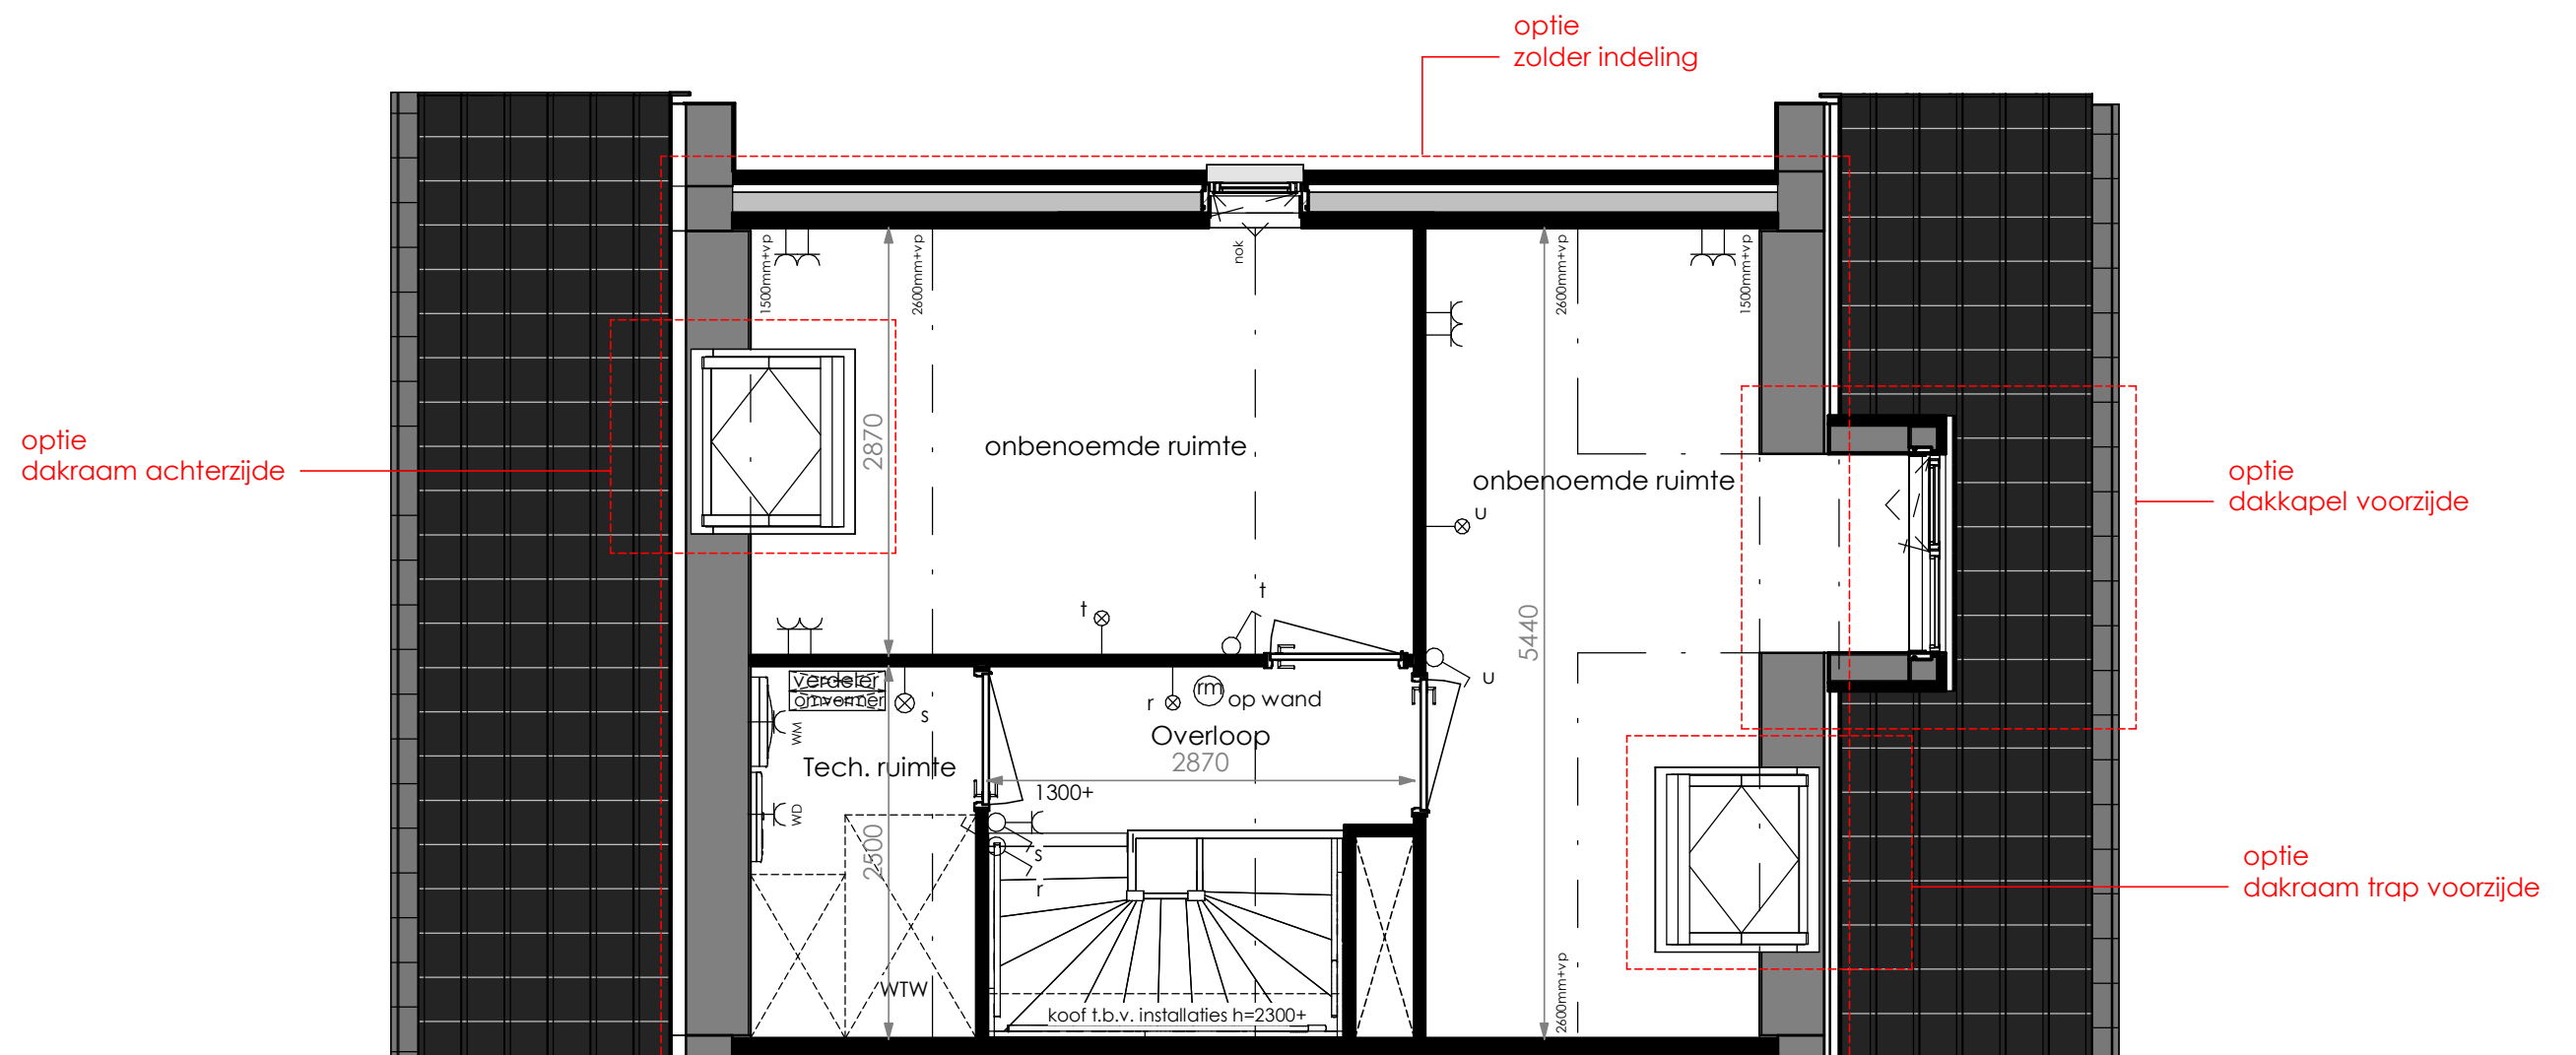

Optie zolder indeling mogelijk bij type D1 en D3, zoals getekend en als gespiegeld

BNR 63, BNR 64, BNR 65, BNR 66, BNR 68

Optie dakkaapel voorgevel mogelijk bij type D1, D2 en D3, zoals getekend en als gespiegeld

BNR 63, BNR 64, BNR 65, BNR 66, BNR 68

Optie dakraam achterzijde mogelijk bij type D1, D2 en D3, zoals getekend en als gespiegeld

BNR 63, BNR 64, BNR 65, BNR 66, BNR 67, BNR 68

Optie dakraam trap voorzijde mogelijk bij type D1 en D3, zoals getekend en als gespiegeld

BNR 63, BNR 64, BNR 65, BNR 66, BNR 68

	project	11 Woningen Rittenburg	
	omschrijving:	Tweede verdieping Type D opties	
	tekeningnummer:	BWK_D_opties_03	
	datum:	16-06-2023	rev:
	schaal:	1 : 50	



Optie erker mogelijk bij type D1 en D3, zoals getekend en als gespiegeld

BNR 63, BNR 64, BNR 65, BNR 66, BNR 68

Optie dakkapel voorzijde mogelijk bij type D1 en D3, zoals getekend en als gespiegeld

BNR 63, BNR 64, BNR 65, BNR 66, BNR 68


Optie gemetselde berging mogelijk bij type D1 en D2, zoals getekend en als gespiegeld

BNR 64, BNR 65, BNR 66, BNR 67

Optie dakraam trap voorzijde mogelijk bij type D1 en D3, zoals getekend en als gespiegeld

BNR 63, BNR 64, BNR 65, BNR 66, BNR 68

	project		
	11 Woningen Rittenburg		
	omschrijving:	Voorgevel Type D opties	
	tekeningnummer:	BWK_D_opties_04	
	datum:	16-06-2023	rev:
	schaal:	1 : 50	

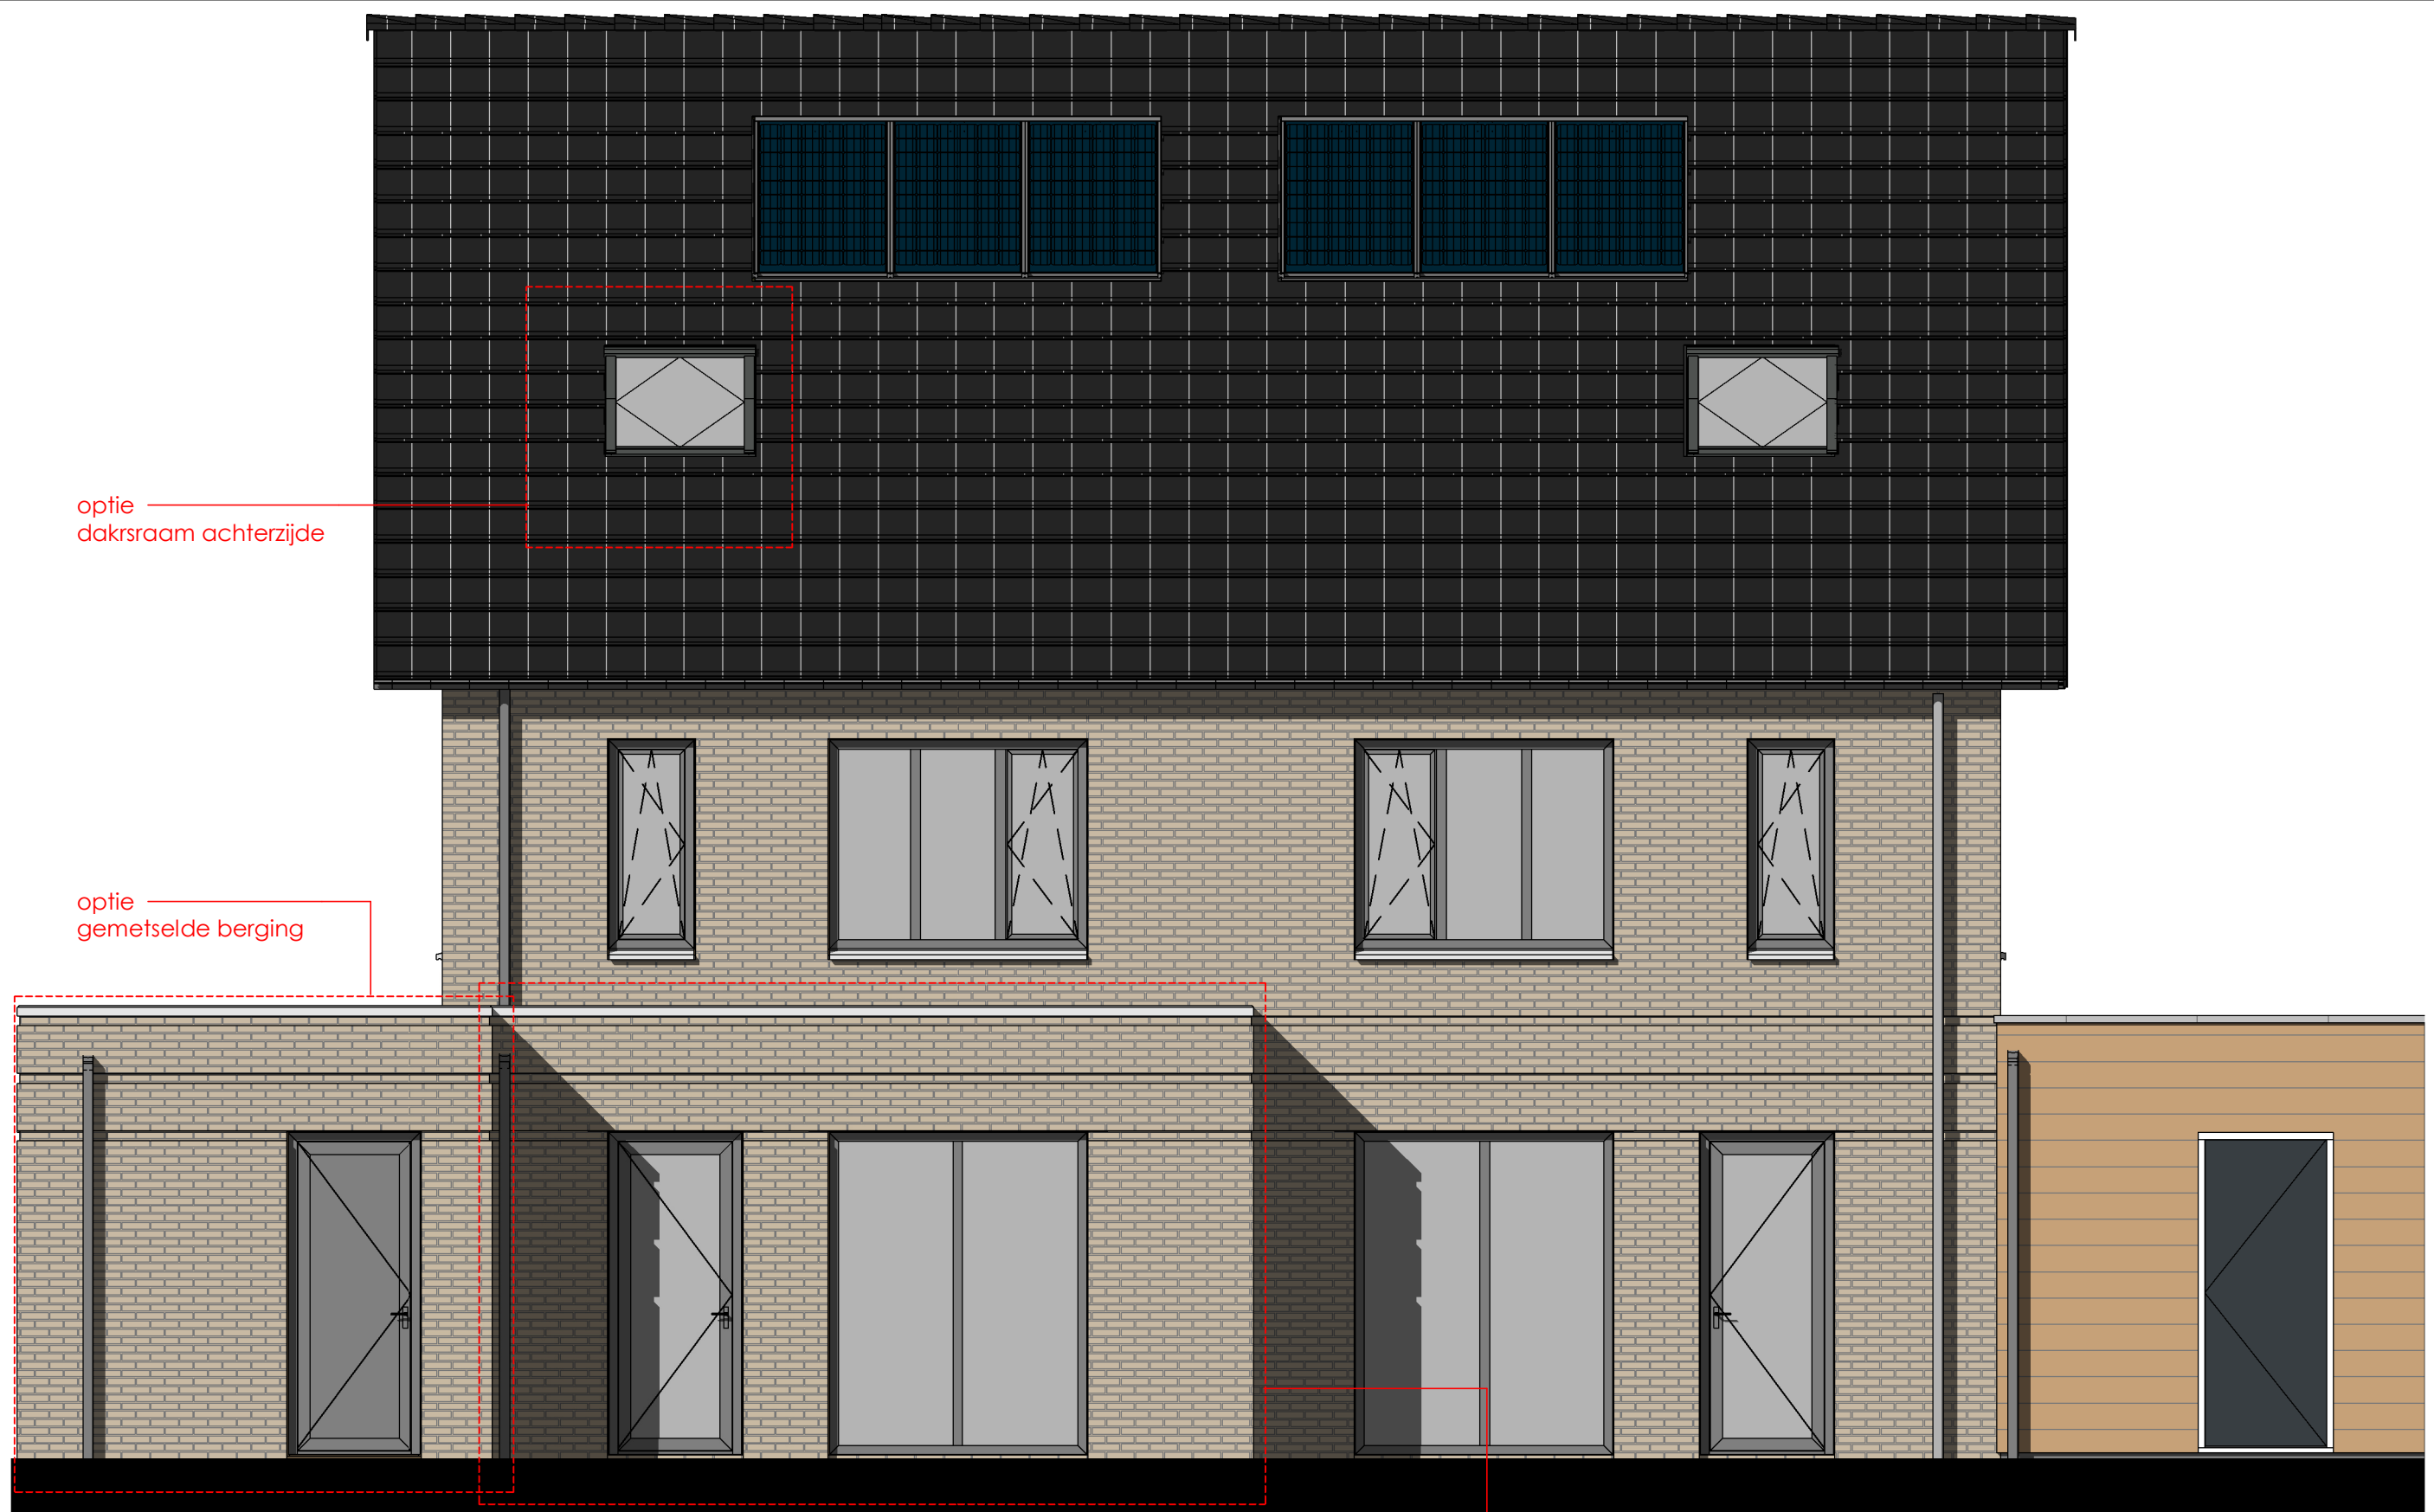

optie
dakstraam achterzijde

optie
gemetselde berging


optie
aanbouw 1,2m

Optie dakraam achterzijde mogelijk bij type D1, D2 en D3, zoals getekend en als gespiegeld
BNR 63, BNR 64, BNR 65, BNR 66, BNR 67, BNR 68

Optie aanbouw 1,2m mogelijk bij type D1, D2 en D3, zoals getekend en als gespiegeld
BNR 63, BNR 64, BNR 65, BNR 66, BNR 67, BNR 68

Optie gemetselde berging mogelijk bij type D1 en D2, zoals getekend en als gespiegeld
BNR 64, BNR 65, BNR 66, BNR 67

	project	11 Woningen Rittenburg	
	omschrijving:	Achtergevel Type D opties	
	tekeningnummer:	BWK_D_opties_05	
	datum:	16-06-2023	rev:
	schaal:	1 : 50	

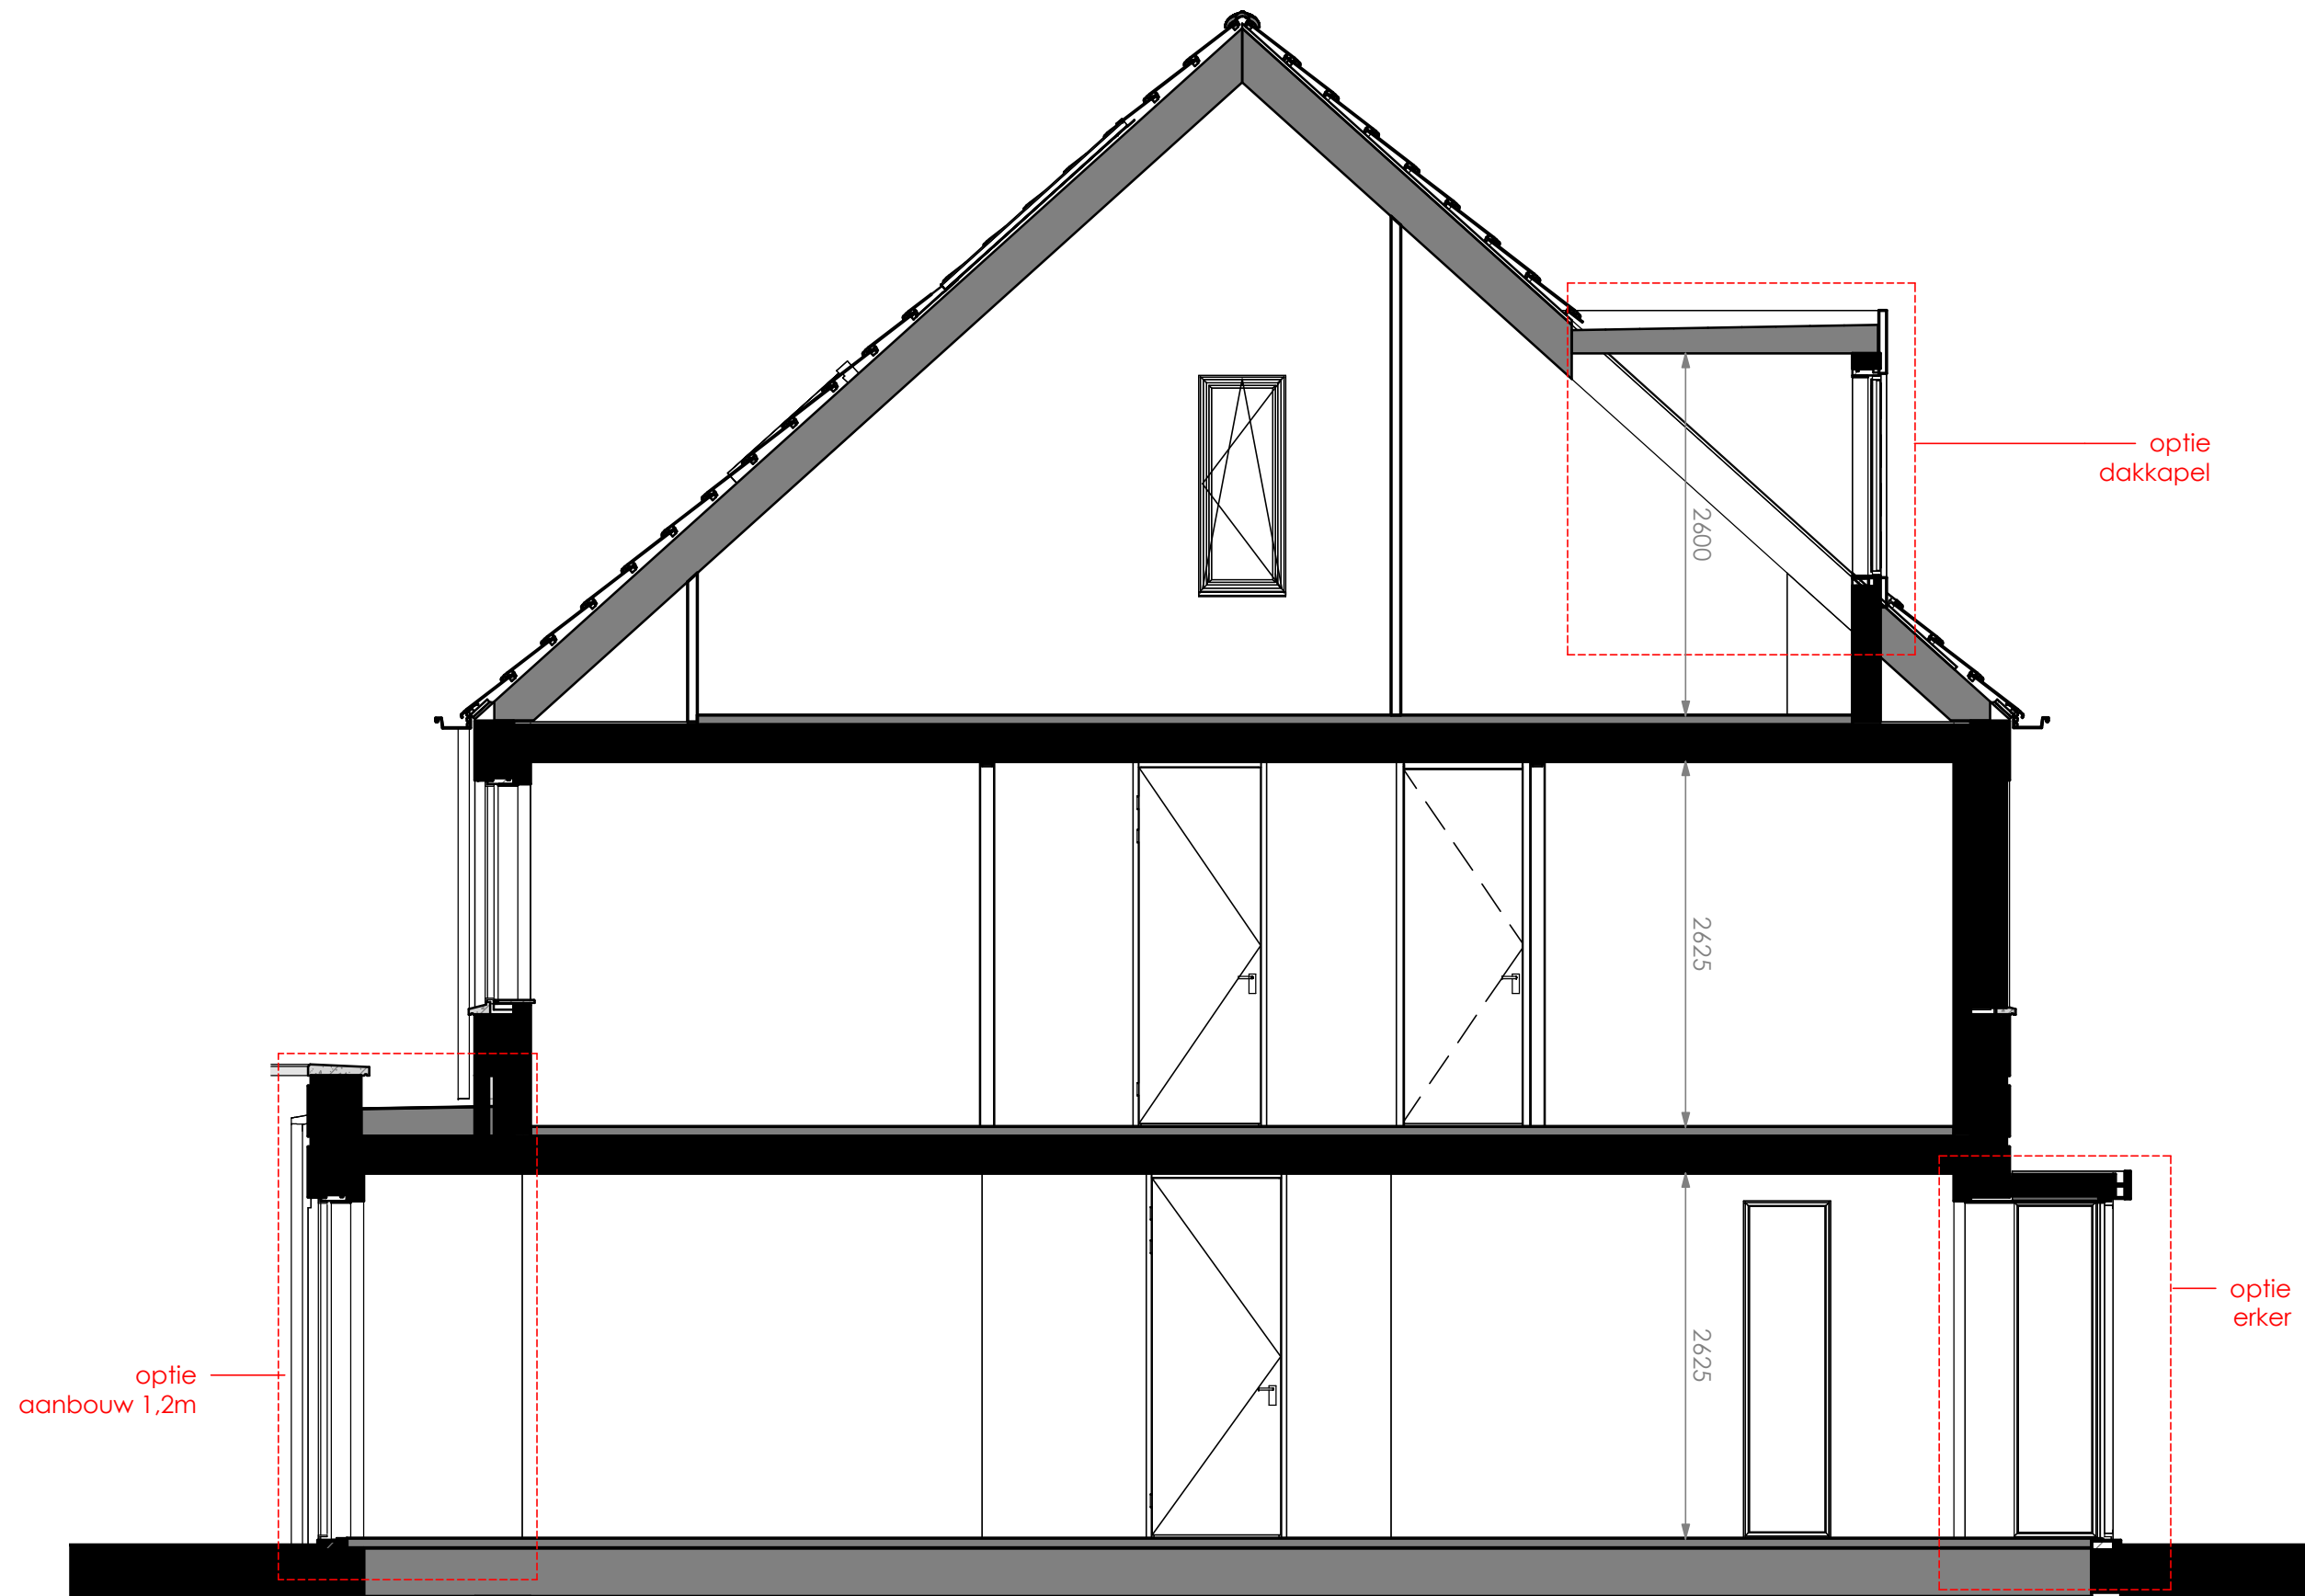

Optie erker mogelijk bij type D1 en D3, zoals getekend en als gespiegeld

BNR 63, BNR 64, BNR 65, BNR 66, BNR 68


Optie dakkapel mogelijk bij type D1 en D3, zoals getekend en als gespiegeld

BNR 63, BNR 64, BNR 65, BNR 66, BNR 68

Optie aanbouw 1,2m mogelijk bij type D1, D2 en D3, zoals getekend en als gespiegeld

BNR 63, BNR 64, BNR 65, BNR 66, BNR 67, BNR 68

	project		
	11 Woningen Rittenburg		
	omschrijving:	Doorsnede Type D opties	
	tekeningnummer:	BWK_D_opties_06	
	datum:	16-06-2023	rev:
	schaal:	1 : 50	

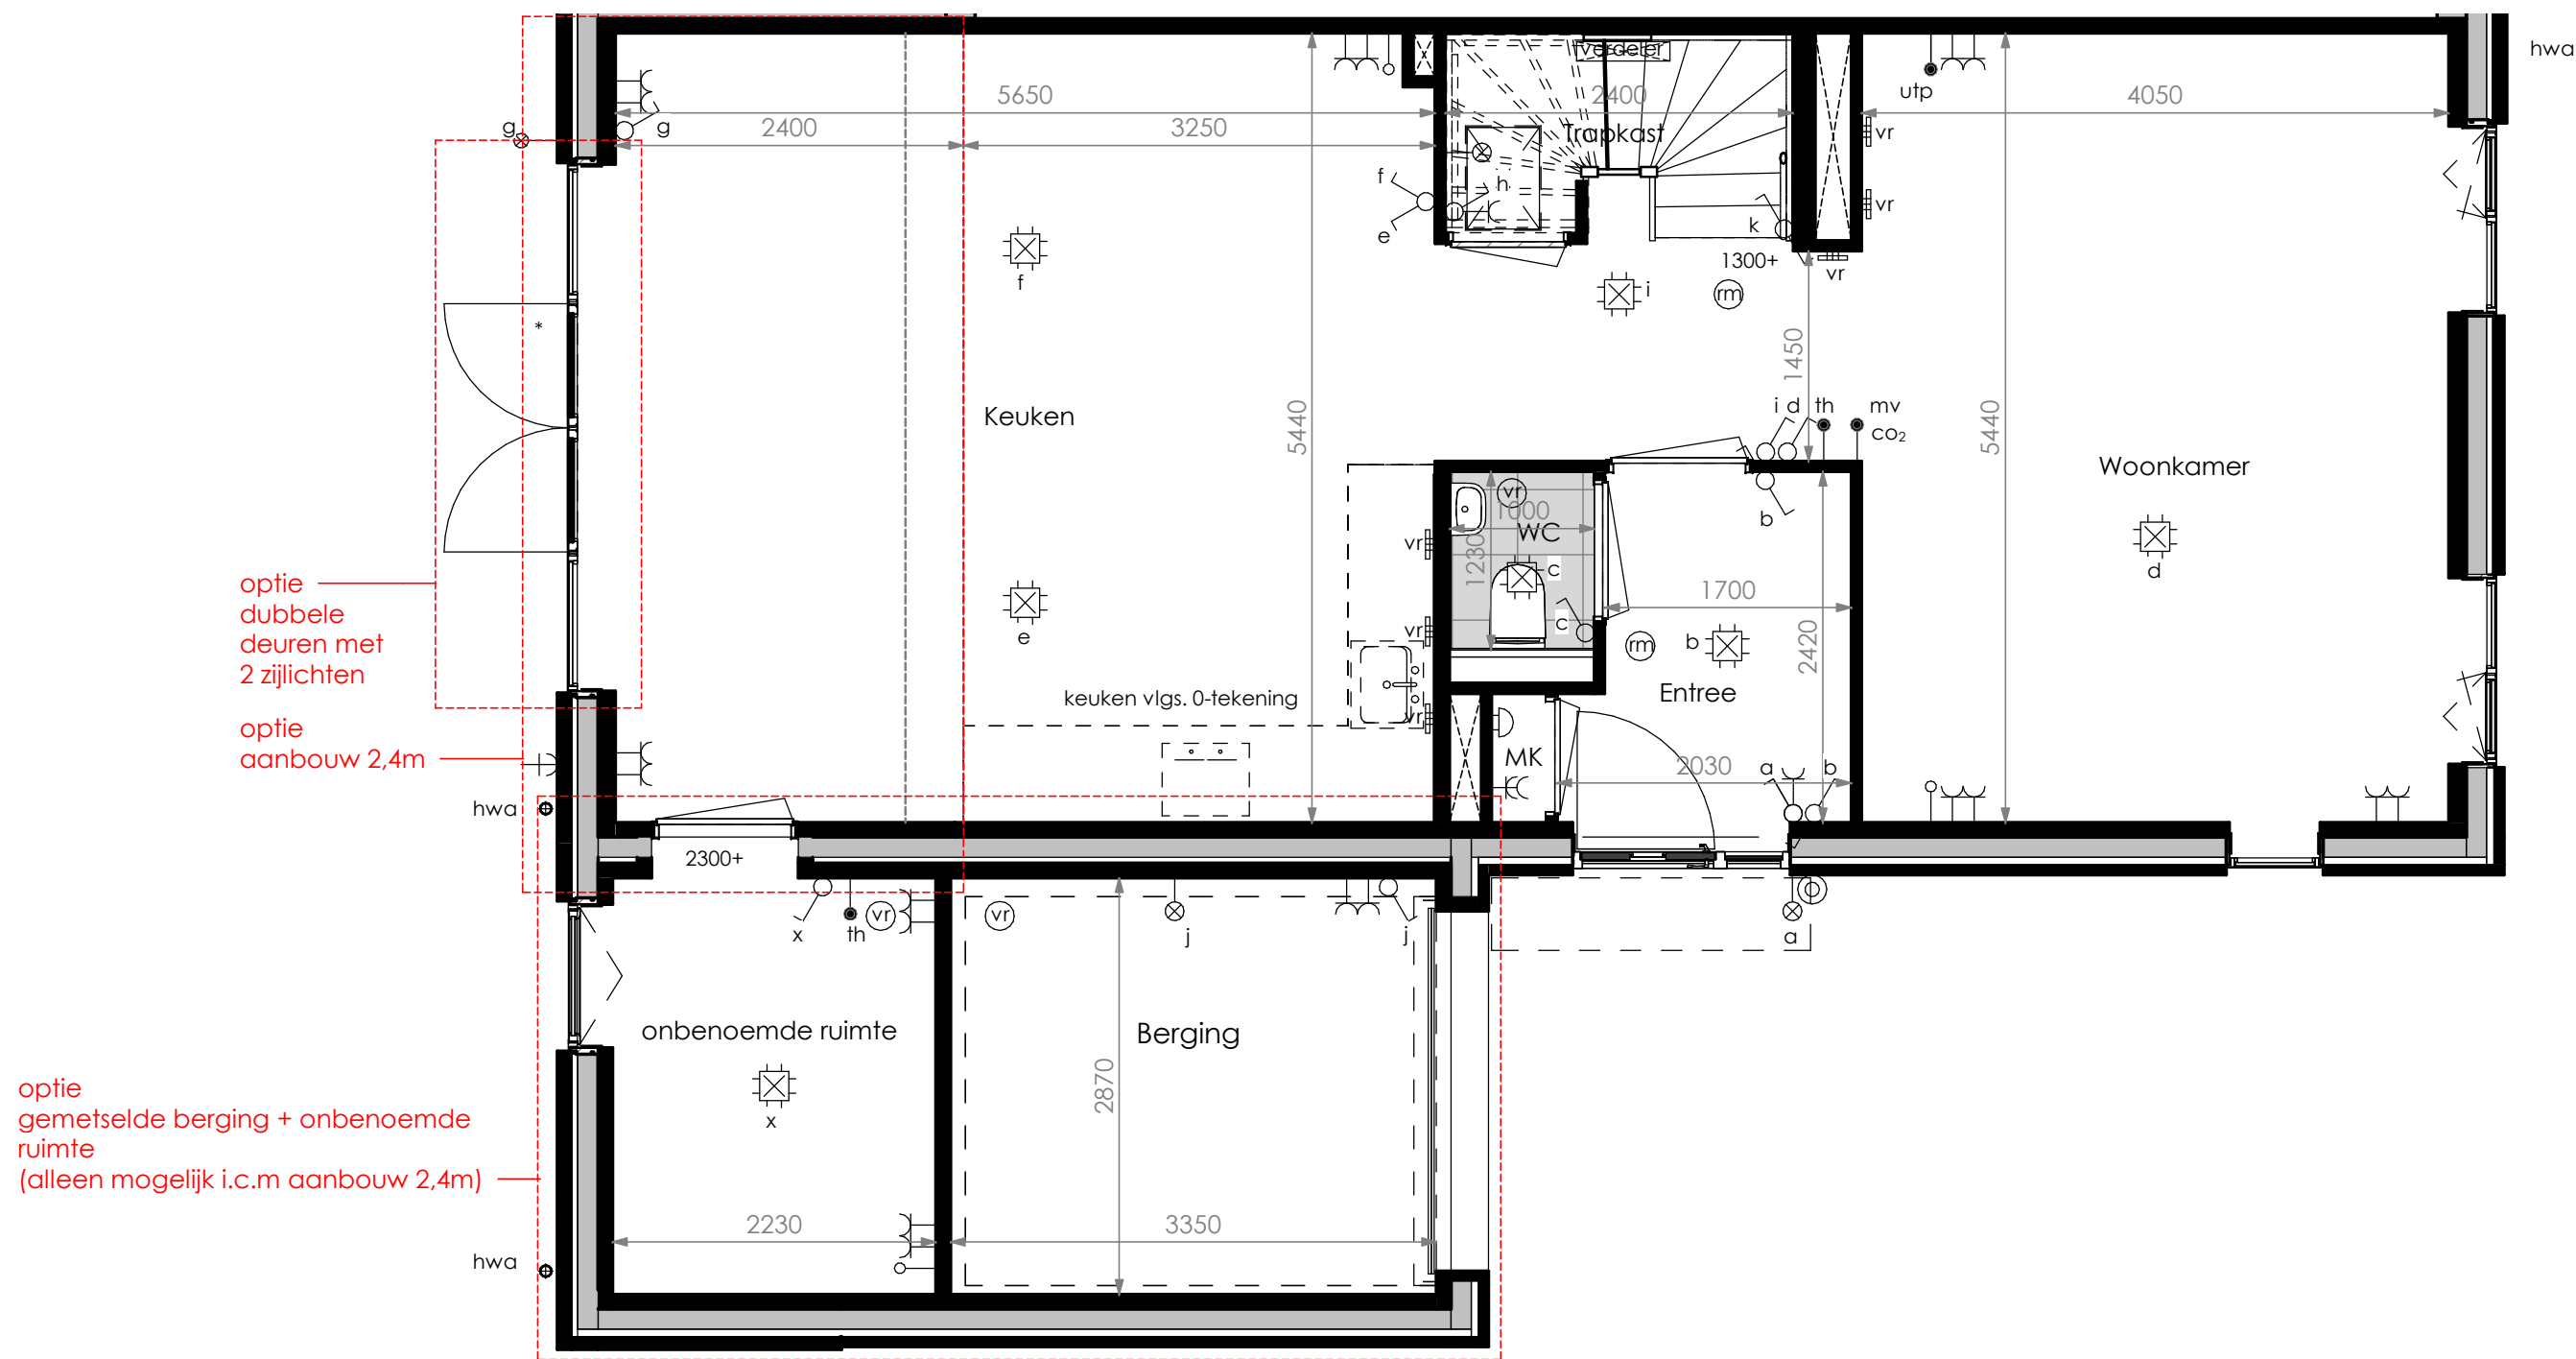

Optie dubbele deuren met 2 zijlichten mogelijk bij type D1, D2 en D3, zoals getekend en als gespiegeld

BNR 63, BNR 64, BNR 65, BNR 66, BNR 67, BNR 68

Optie aanbouw 2,4m mogelijk bij type D1, D2 en D3, zoals getekend en als gespiegeld

BNR 63, BNR 64, BNR 65, BNR 66, BNR 67, BNR 68

Optie gemetselde berging + onbenoemde ruimte mogelijk bij type D1, D2 en D3, zoals getekend en als gespiegeld

BNR 63, BNR 64, BNR 65, BNR 66, BNR 67, BNR 68

(type D3 heeft standaard een gemetselde berging)(alleen i.c.m. aanbouw 2,4m)

	project	11 Woningen Rittenburg	
	omschrijving:	Begane grond Type D opties	
	tekeningnummer:	BWK_D_opties_07	
	datum:	16-06-2023	rev:
	schaal:	1 : 50	



optie
dakraam achterzijde

optie
dakraam achterzijde

optie
gemetselde berging + onbenoemde ruimte
(alleen mogelijk i.c.m. aanbouw 2,4m)

optie
aanbouw 2,4m

optie
dubbele deuren met 2 zijlichten

Optie dubbele deuren met 2 zijlichten mogelijk bij type D1, D2 en D3, zoals getekend en als gespiegeld

BNR 63, BNR 64, BNR 65, BNR 66, BNR 67, BNR 68

Optie aanbouw 2,4m mogelijk bij type D1, D2 en D3, zoals getekend en als gespiegeld

BNR 63, BNR 64, BNR 65, BNR 66, BNR 67, BNR 68

Optie gemetselde berging + onbenoemde ruimte mogelijk bij type D1, D2 en D3, zoals getekend en als gespiegeld

BNR 63, BNR 64, BNR 65, BNR 66, BNR 67, BNR 68

(type D3 heeft standaard een grote berging) (alleen i.c.m. aanbouw 2,4m)

Optie dakraam achterzijde mogelijk bij type D1, D2 en D3, zoals getekend en als gespiegeld

BNR 63, BNR 64, BNR 65, BNR 66, BNR 67, BNR 68

**RITTEN
BURG**

project


11 Woningen Rittenburg

omschrijving: Achtergevel Type D opties

tekeningnummer: BWK_D_opties_08

datum: 16-06-2023 rev:


schaal: 1 : 50

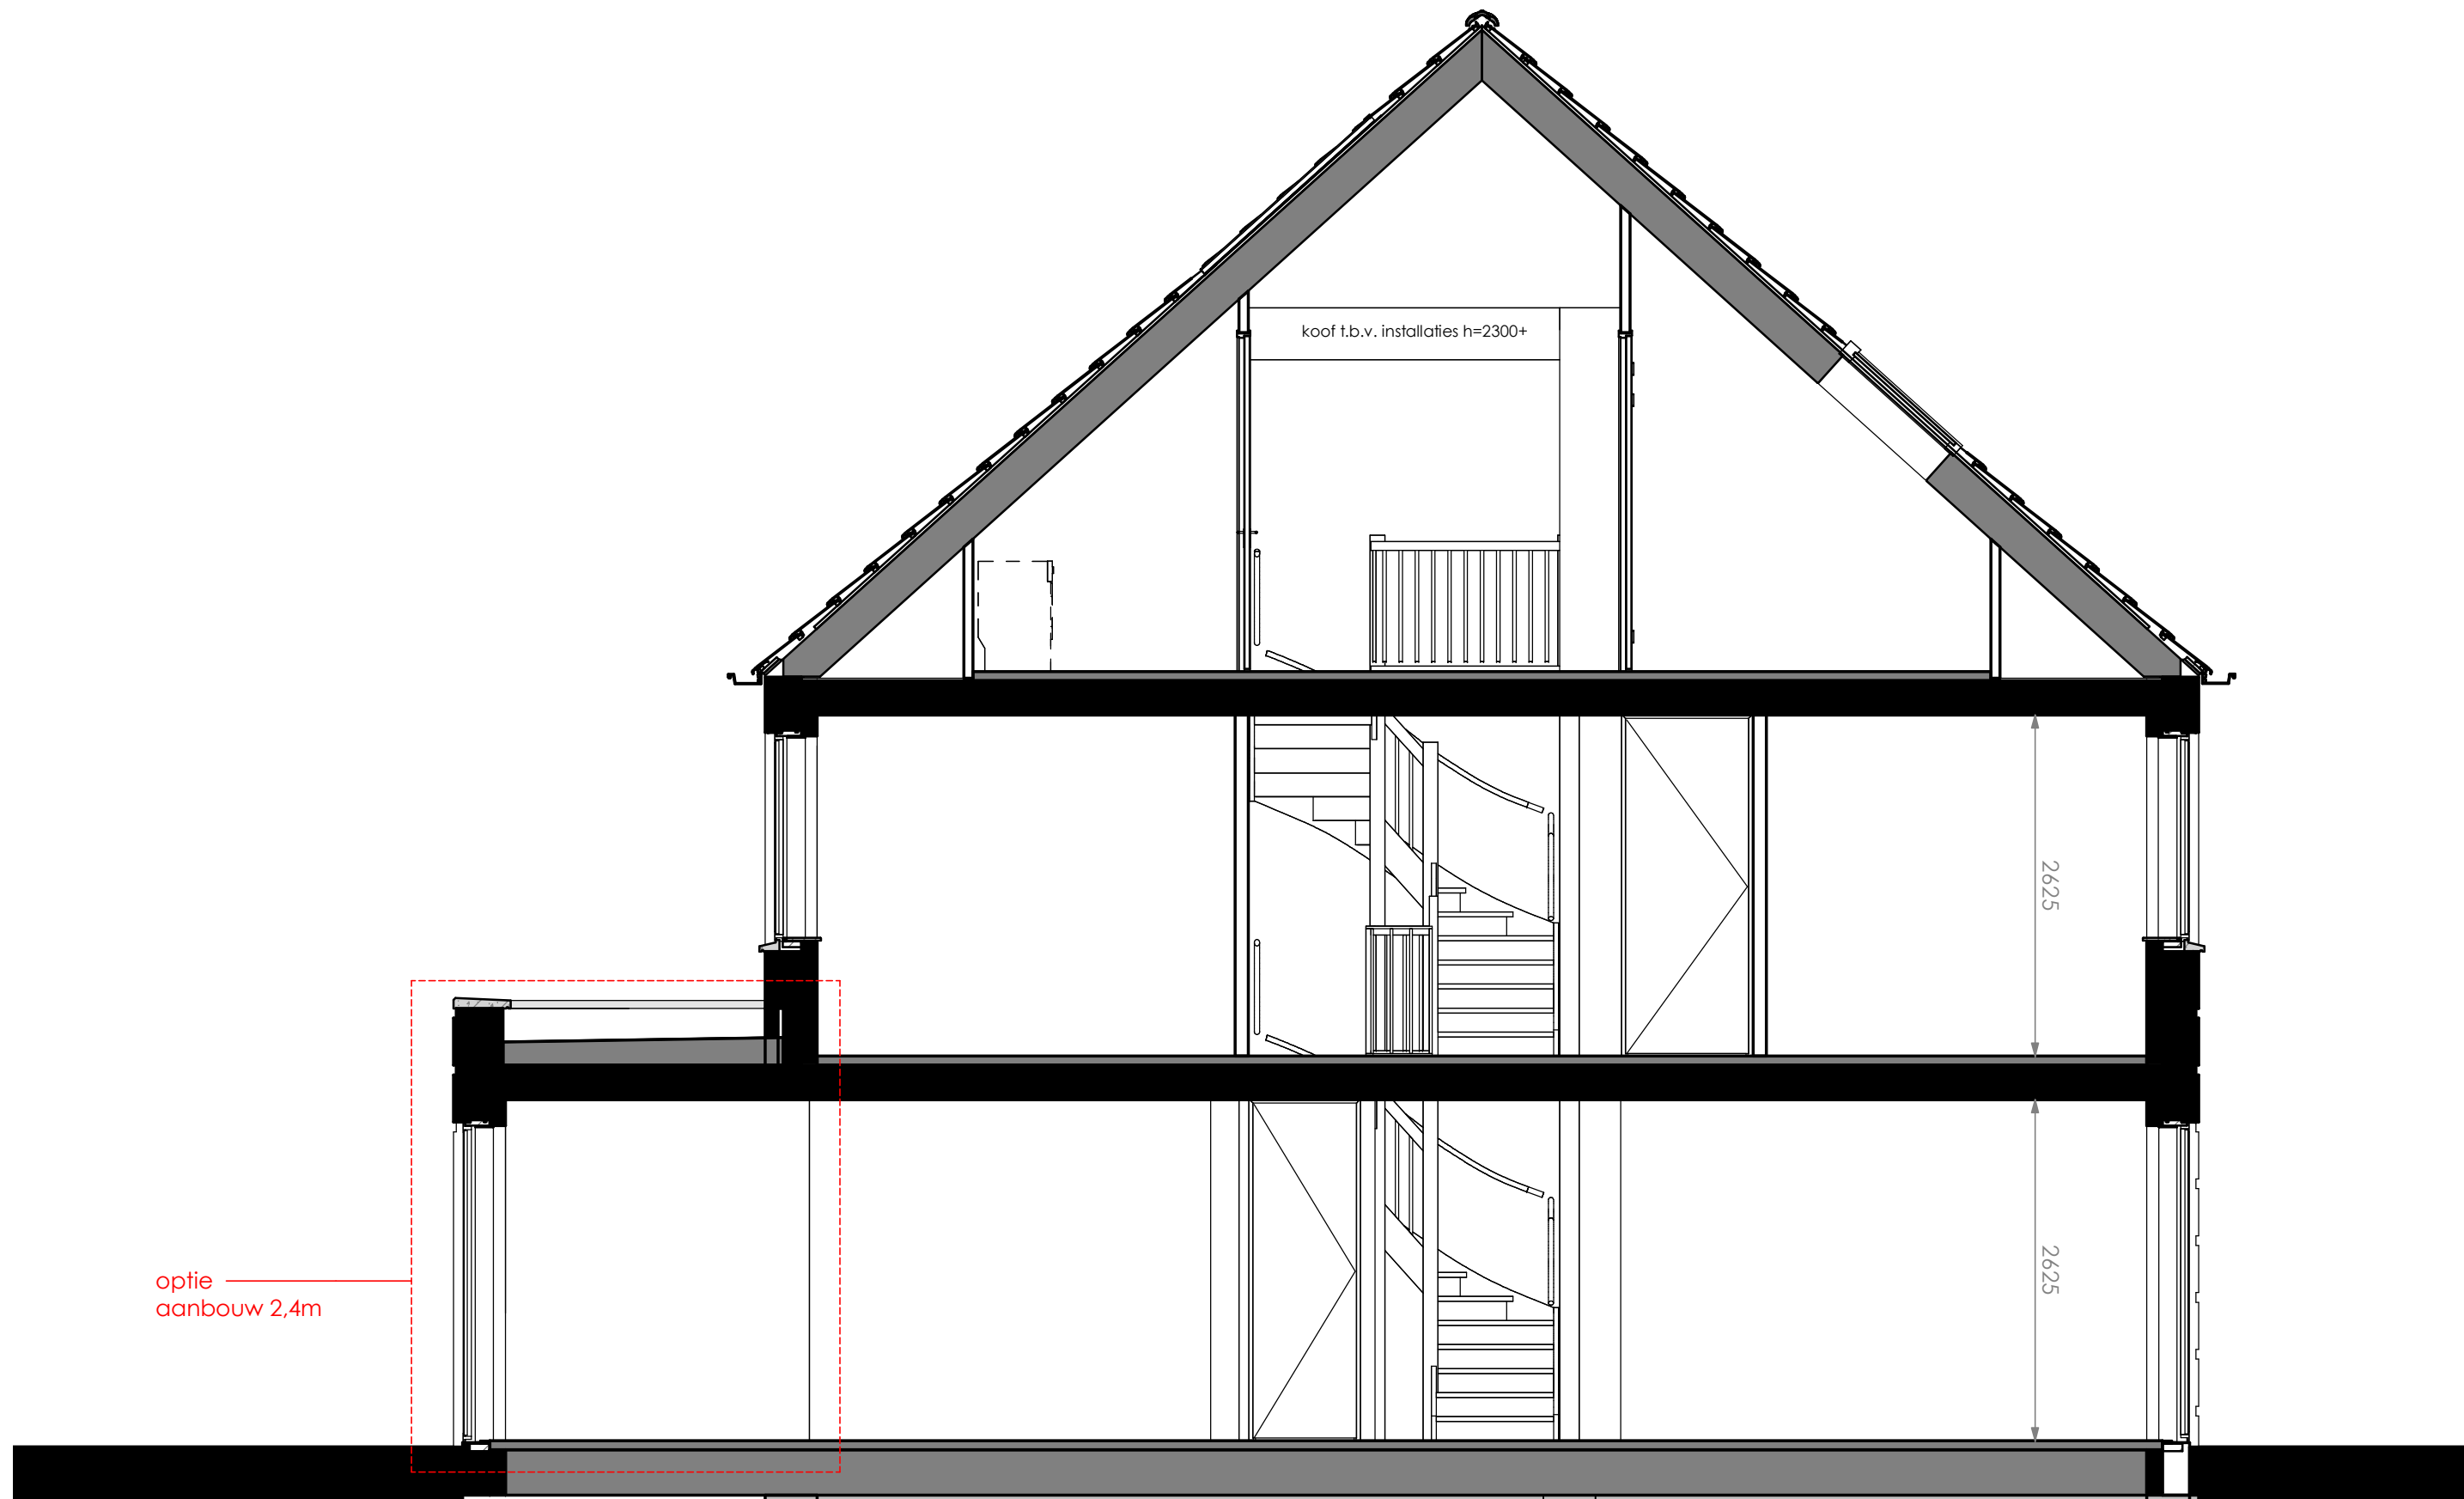

Optie aanbouw 2,4m mogelijk bij type D1, D2 en D3, zoals getekend en als gespiegeld

BNR 63, BNR 64, BNR 65, BNR 66, BNR 67, BNR 68

	project	11 Woningen Rittenburg	
	omschrijving:	Doorsnede Type D opties	
	tekeningnummer:	BWK_D_opties_09	
	datum:	16-06-2023	rev:
	schaal:	1 : 50	

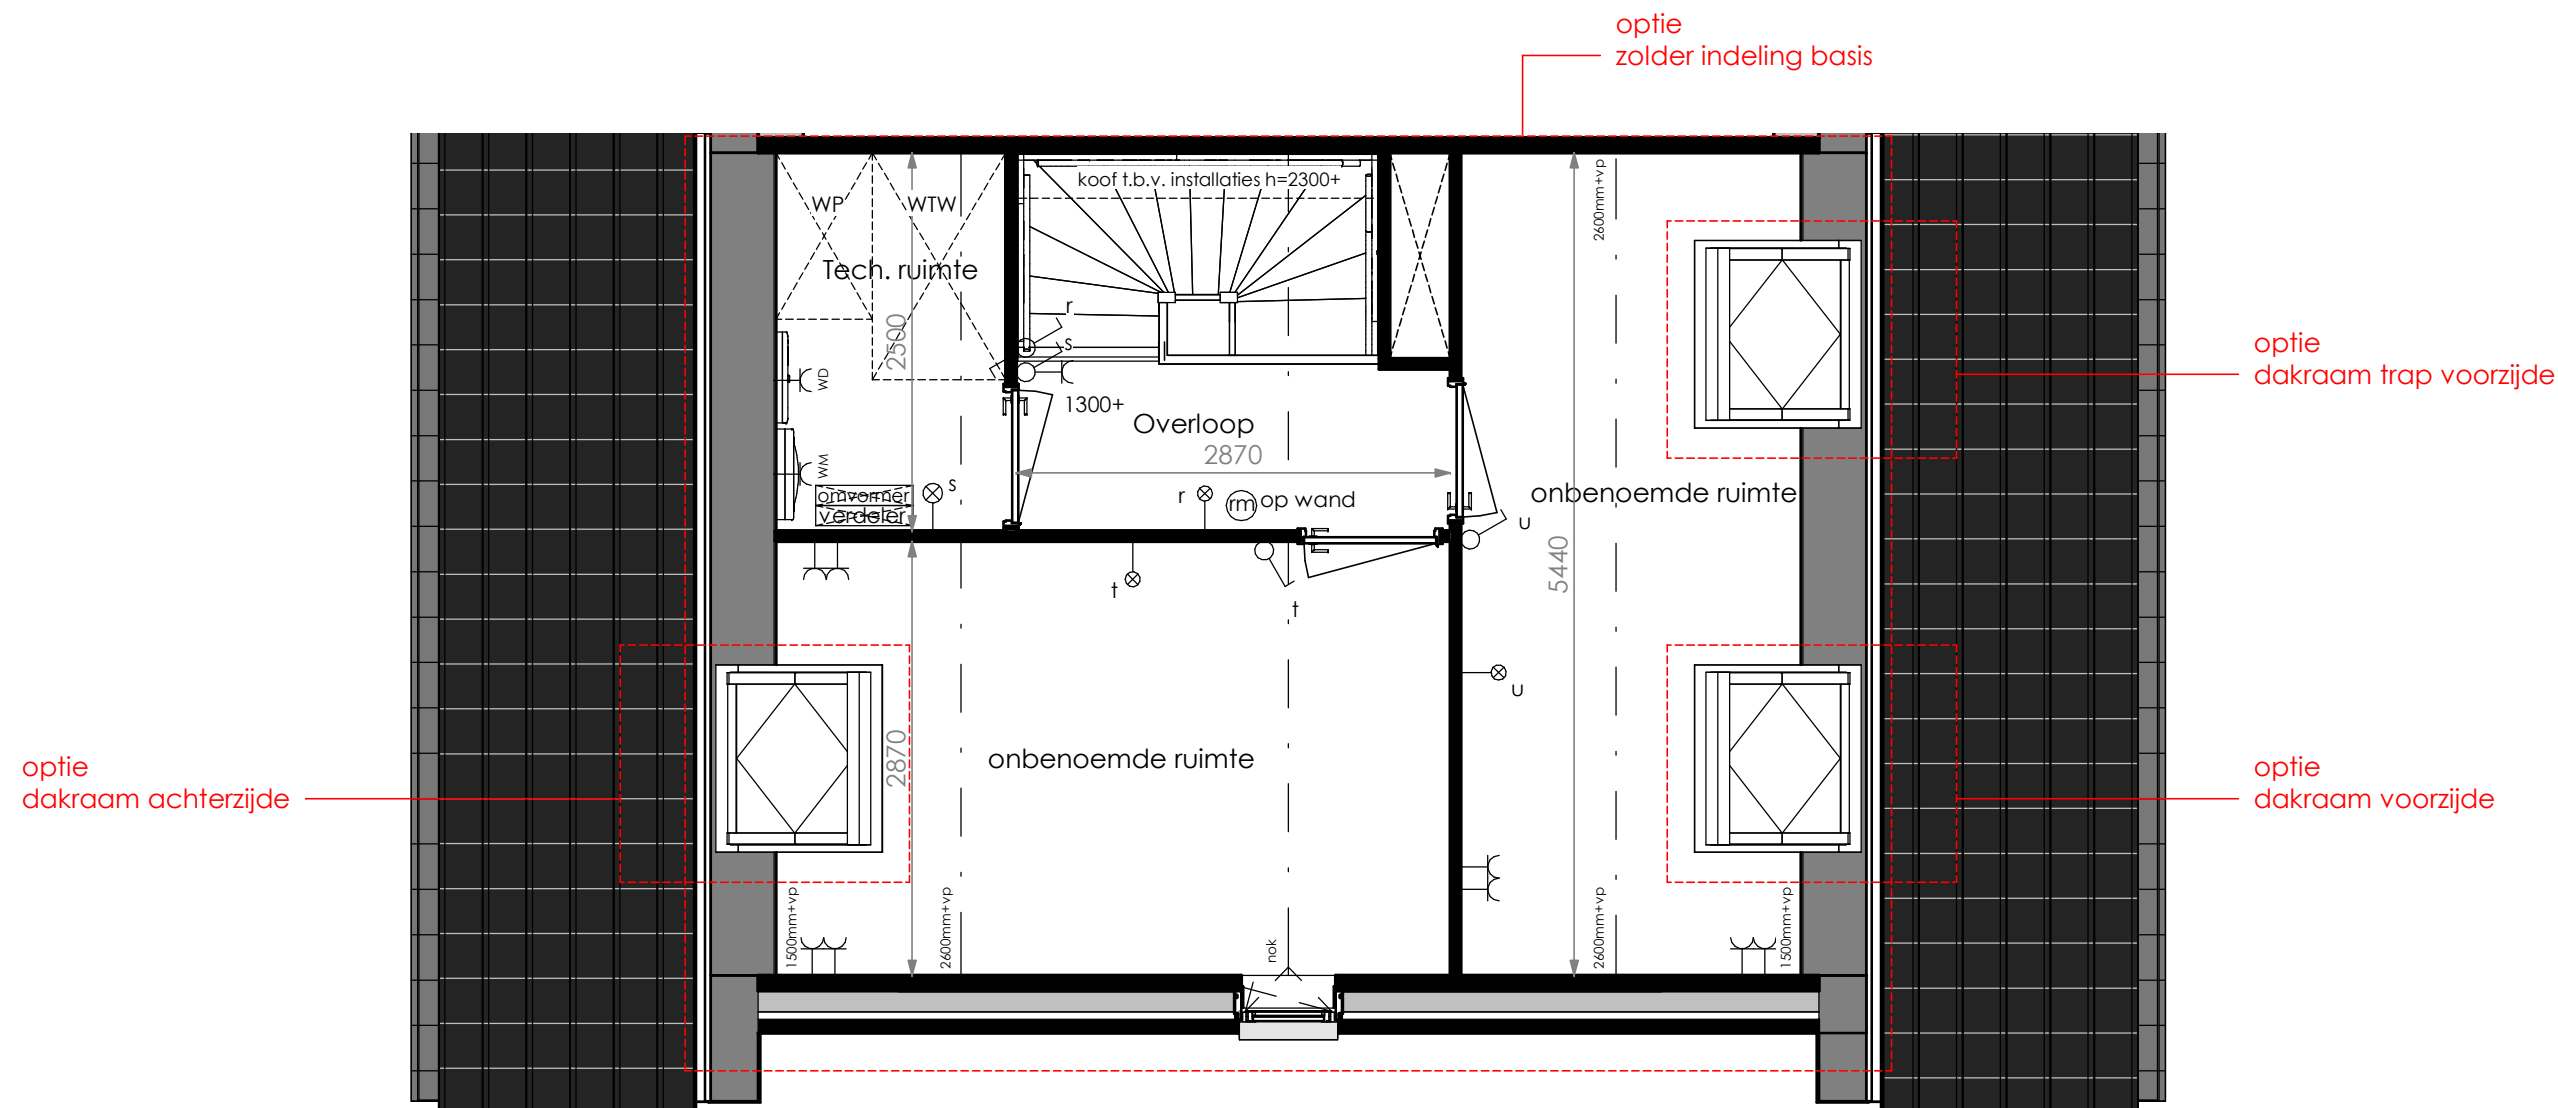

Optie zolder indeling mogelijk bij type D1 en D3, zoals getekend en als gespiegeld

BNR 63, BNR 64, BNR 65, BNR 66, BNR 68

Optie dakraam achterzijde mogelijk bij type D1, D2 en D3, zoals getekend en als gespiegeld

BNR 63, BNR 64, BNR 65, BNR 66, BNR 67, BNR 68


Optie dakraam trap voorgevel mogelijk bij type D1 en D3, zoals getekend en als gespiegeld

BNR 63, BNR 64, BNR 65, BNR 66, BNR 68

Optie dakraam voorgevel mogelijk bij type D1 en D3, zoals getekend en als gespiegeld

BNR 63, BNR 64, BNR 65, BNR 66, BNR 68

	project	
	11 Woningen Rittenburg	
	omschrijving:	Tweede verdieping type D
	tekeningnummer:	BWK_D_opties_10
	datum:	16-06-2023
rev:		
schaal:		1 : 50

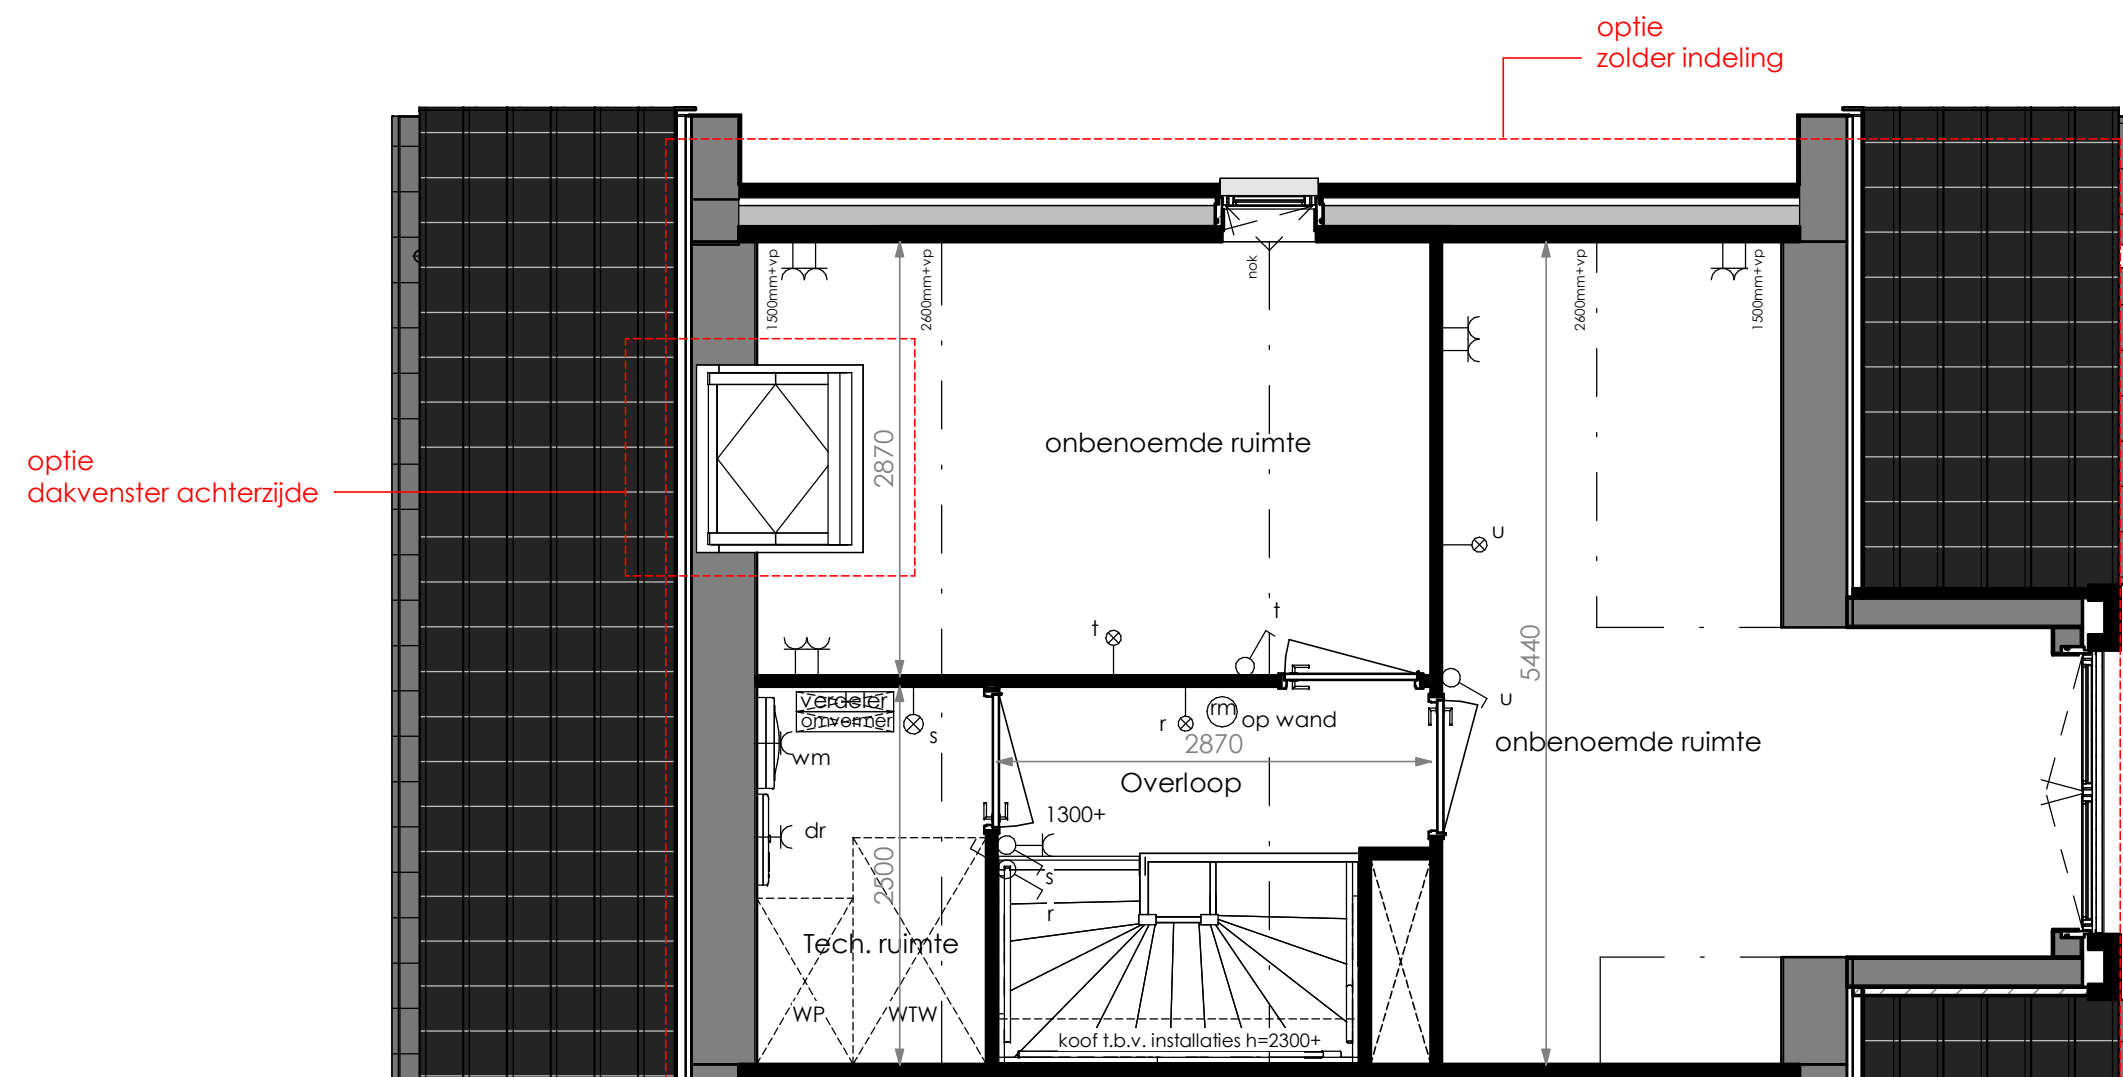


Optie zolder indeling mogelijk bij type D2sp, zoals gespiegeld

BNR 67

Optie dakvenster achterzijde mogelijk bij type D1, D2 en D3, zoals getekend en als gespiegeld

BNR 63, BNR 64, BNR 65, BNR 66, BNR 67, BNR 68

	project	
	11 Woningen Rittenburg	
	omschrijving:	Tweede verdieping type D
	tekeningnummer:	BWK_D_opties_11
	datum:	16-06-2023
rev:		
schaal:		1 : 50

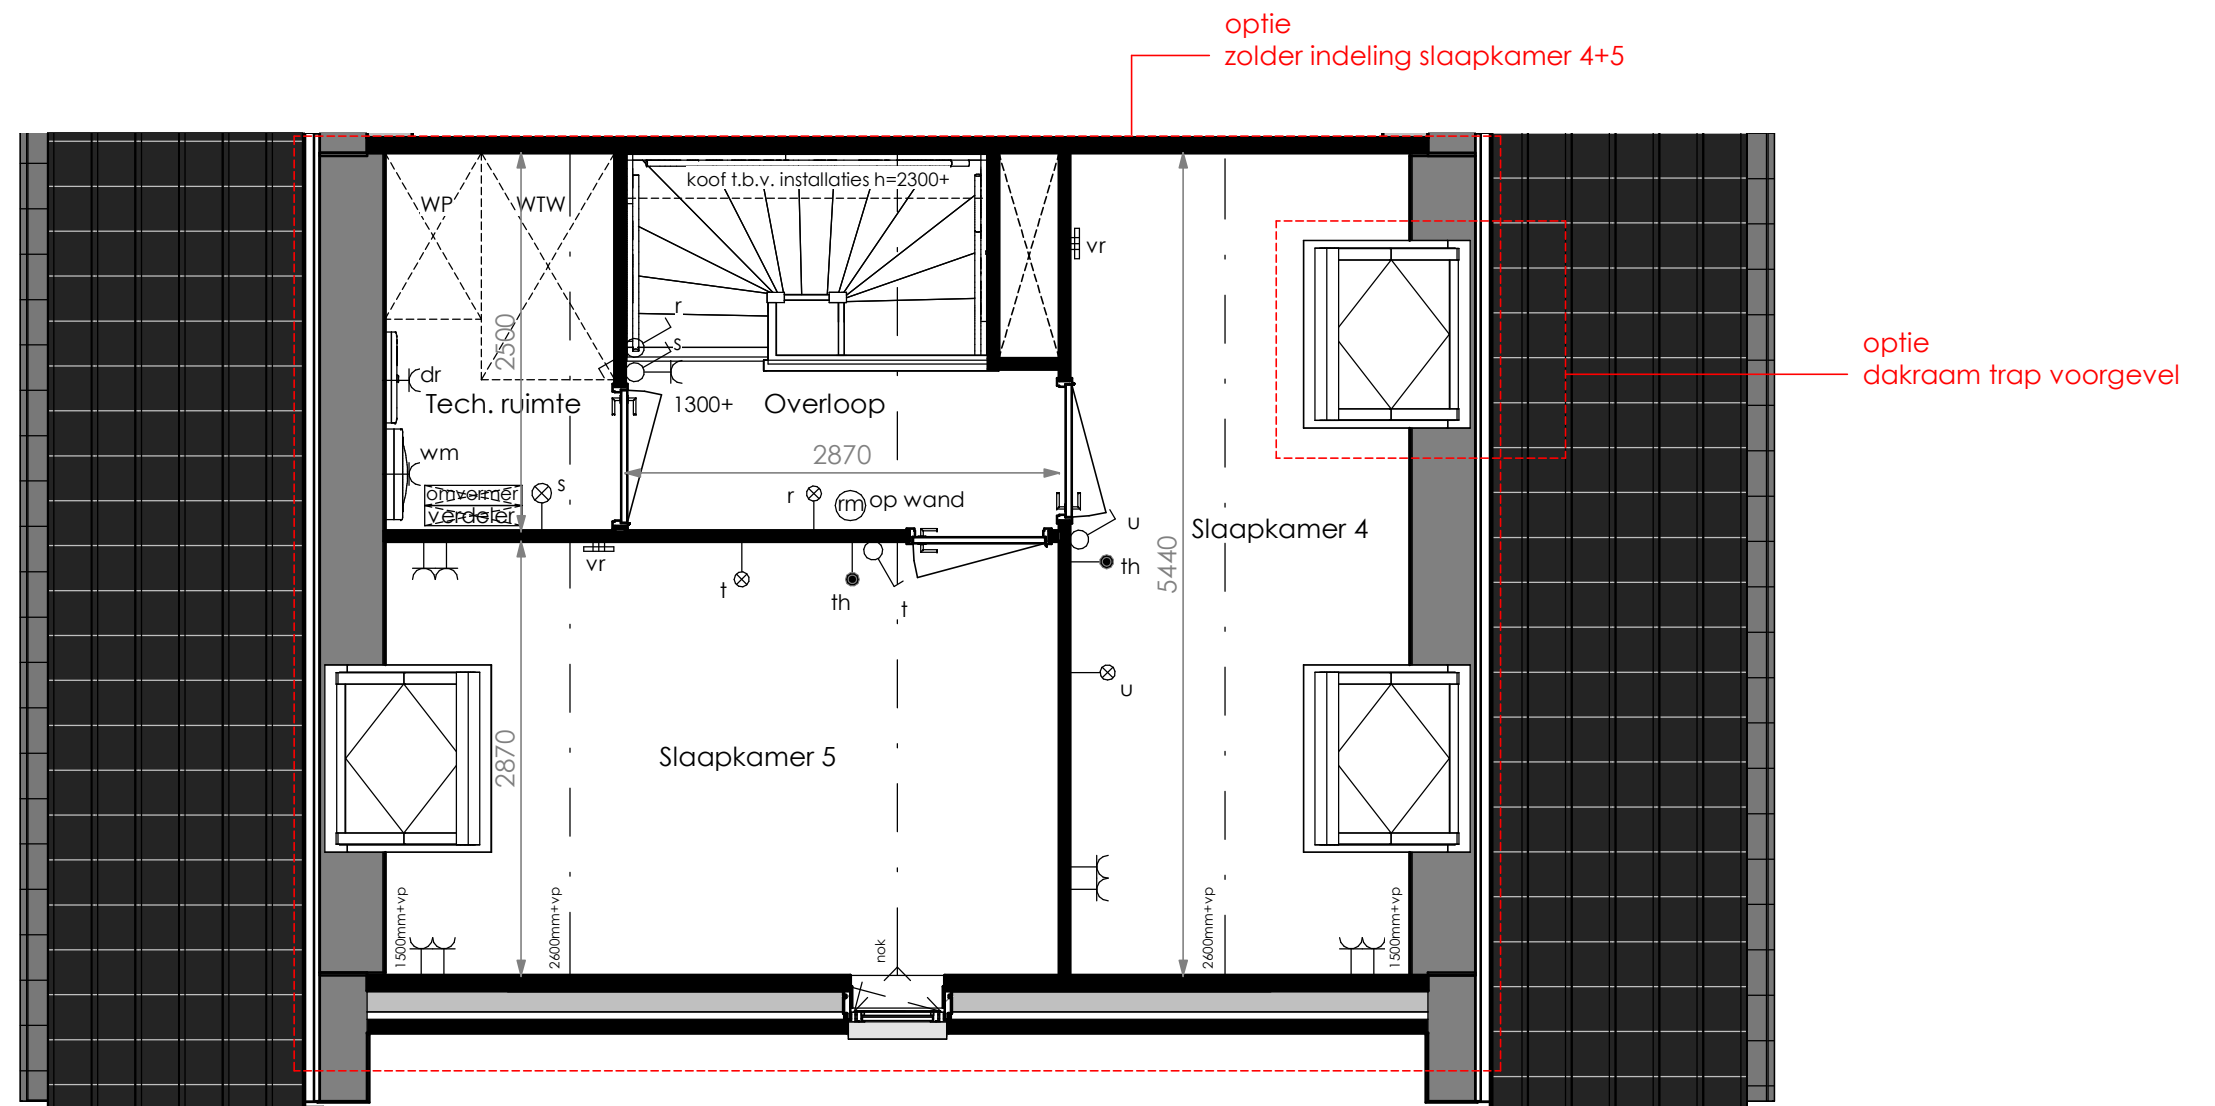


Optie zolder slaapkamer 4+5 i.c.m. dakraam voorgevel + achtergevel mogelijk bij type D1 en D3, zoals getekend en als gespiegeld

BNR 63, BNR 64, BNR 65, BNR 66, BNR 68

Optie dakraam trap voorgevel mogelijk bij type D1 en D3, zoals getekend en als gespiegeld

BNR 63, BNR 64, BNR 65, BNR 66, BNR 68

	project	
	11 Woningen Rittenburg	
	omschrijving:	Tweede verdieping type D
	tekeningnummer:	BWK_D_opties_12
	datum:	16-06-2023
rev:		
schaal:		1 : 50

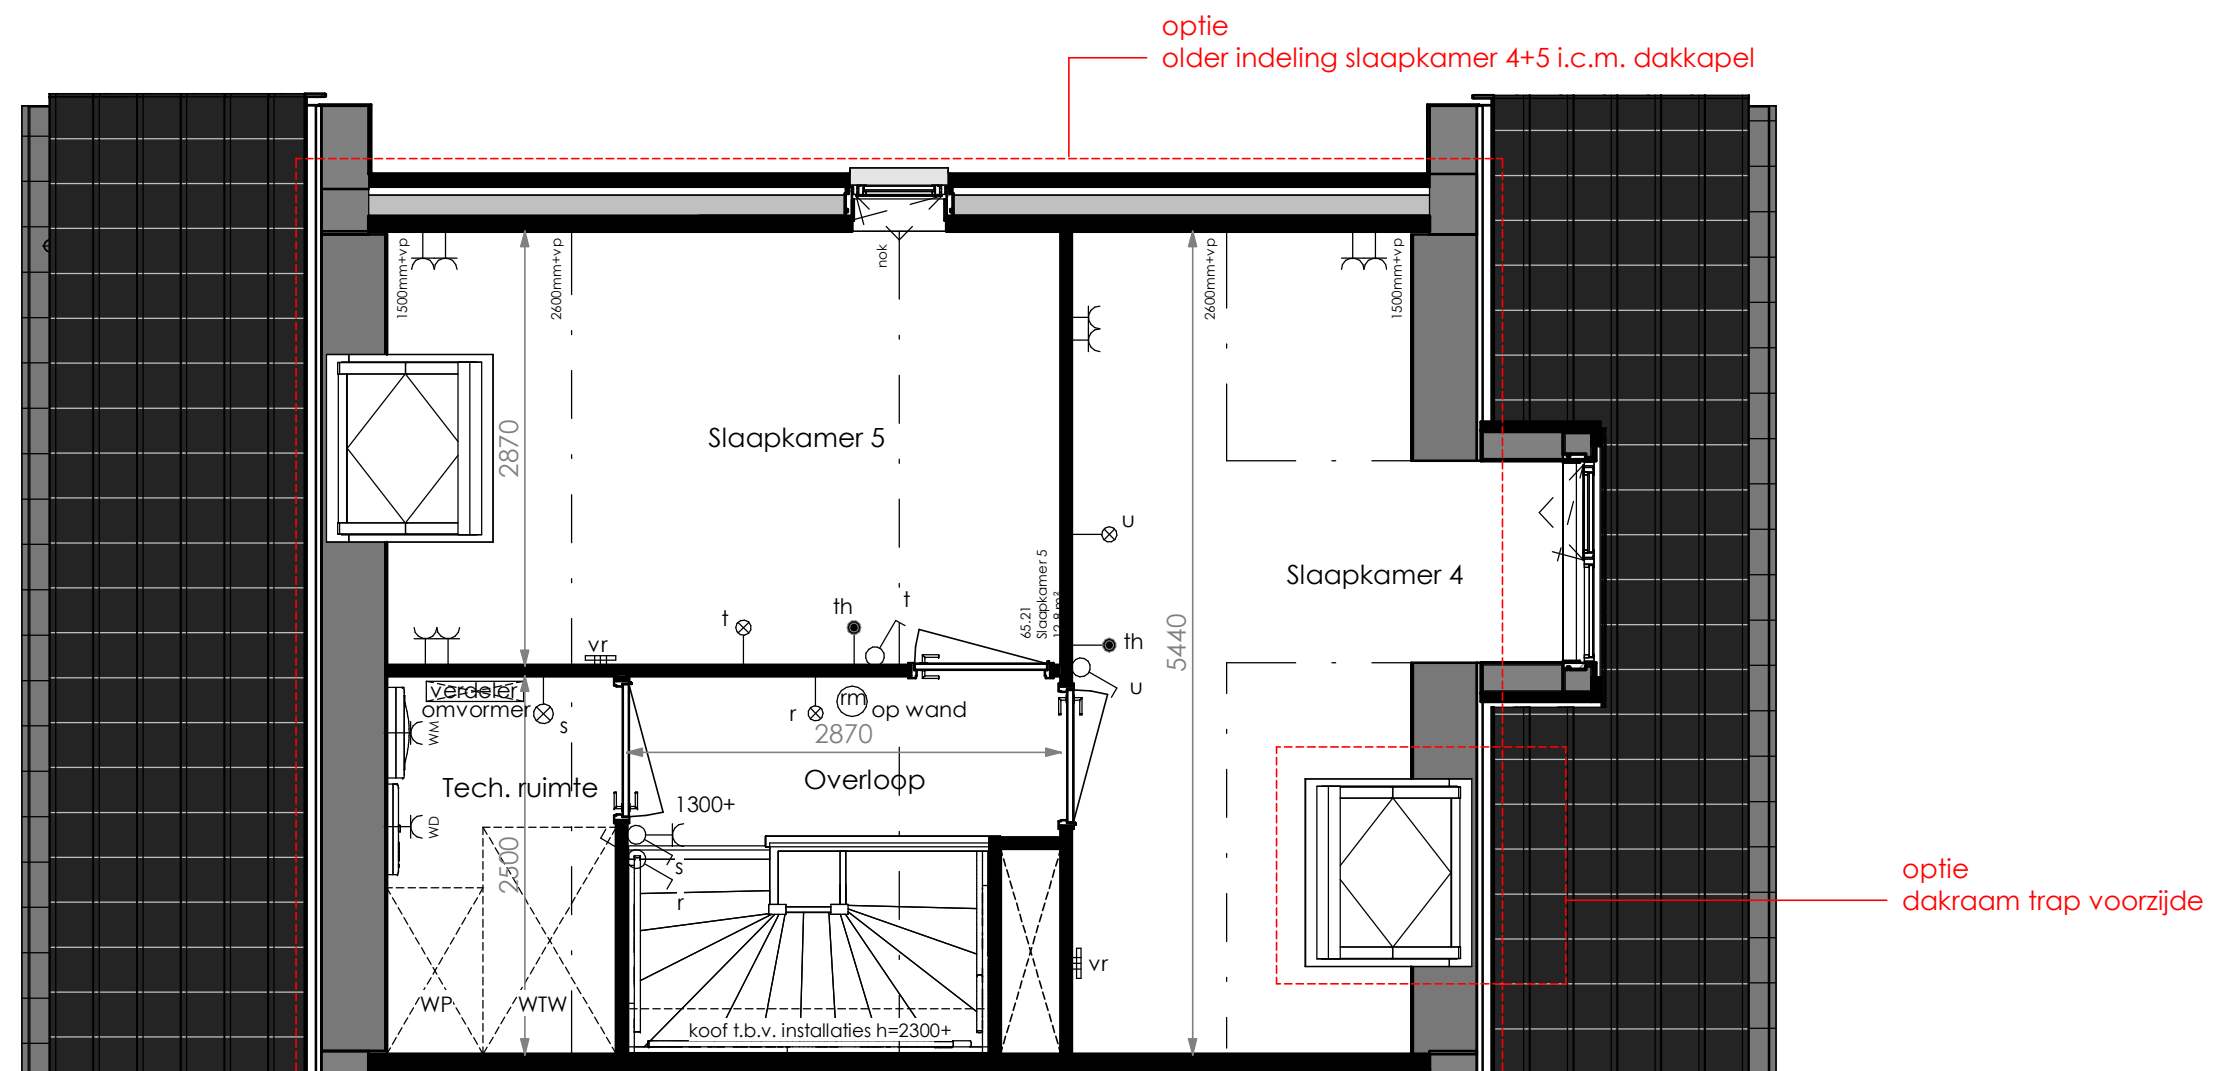


Optie zolder slaapkamer 4+5 i.c.m. dakkapel voorgevel + dakraam achtergevel mogelijk bij type D1 en D3, zoals getekend en als gespiegeld

BNR 63, BNR 64, BNR 65, BNR 66, BNR 68

Optie dakraam trap voorzijde mogelijk bij type D1 en D3, zoals getekend en als gespiegeld

BNR 63, BNR 64, BNR 65, BNR 66, BNR 68

	project	
	11 Woningen Rittenburg	
	omschrijving:	Tweede verdieping Type D
	tekeningnummer:	BWK_D_opties_13
	datum:	16-06-2023
rev:		
schaal:		1 : 50

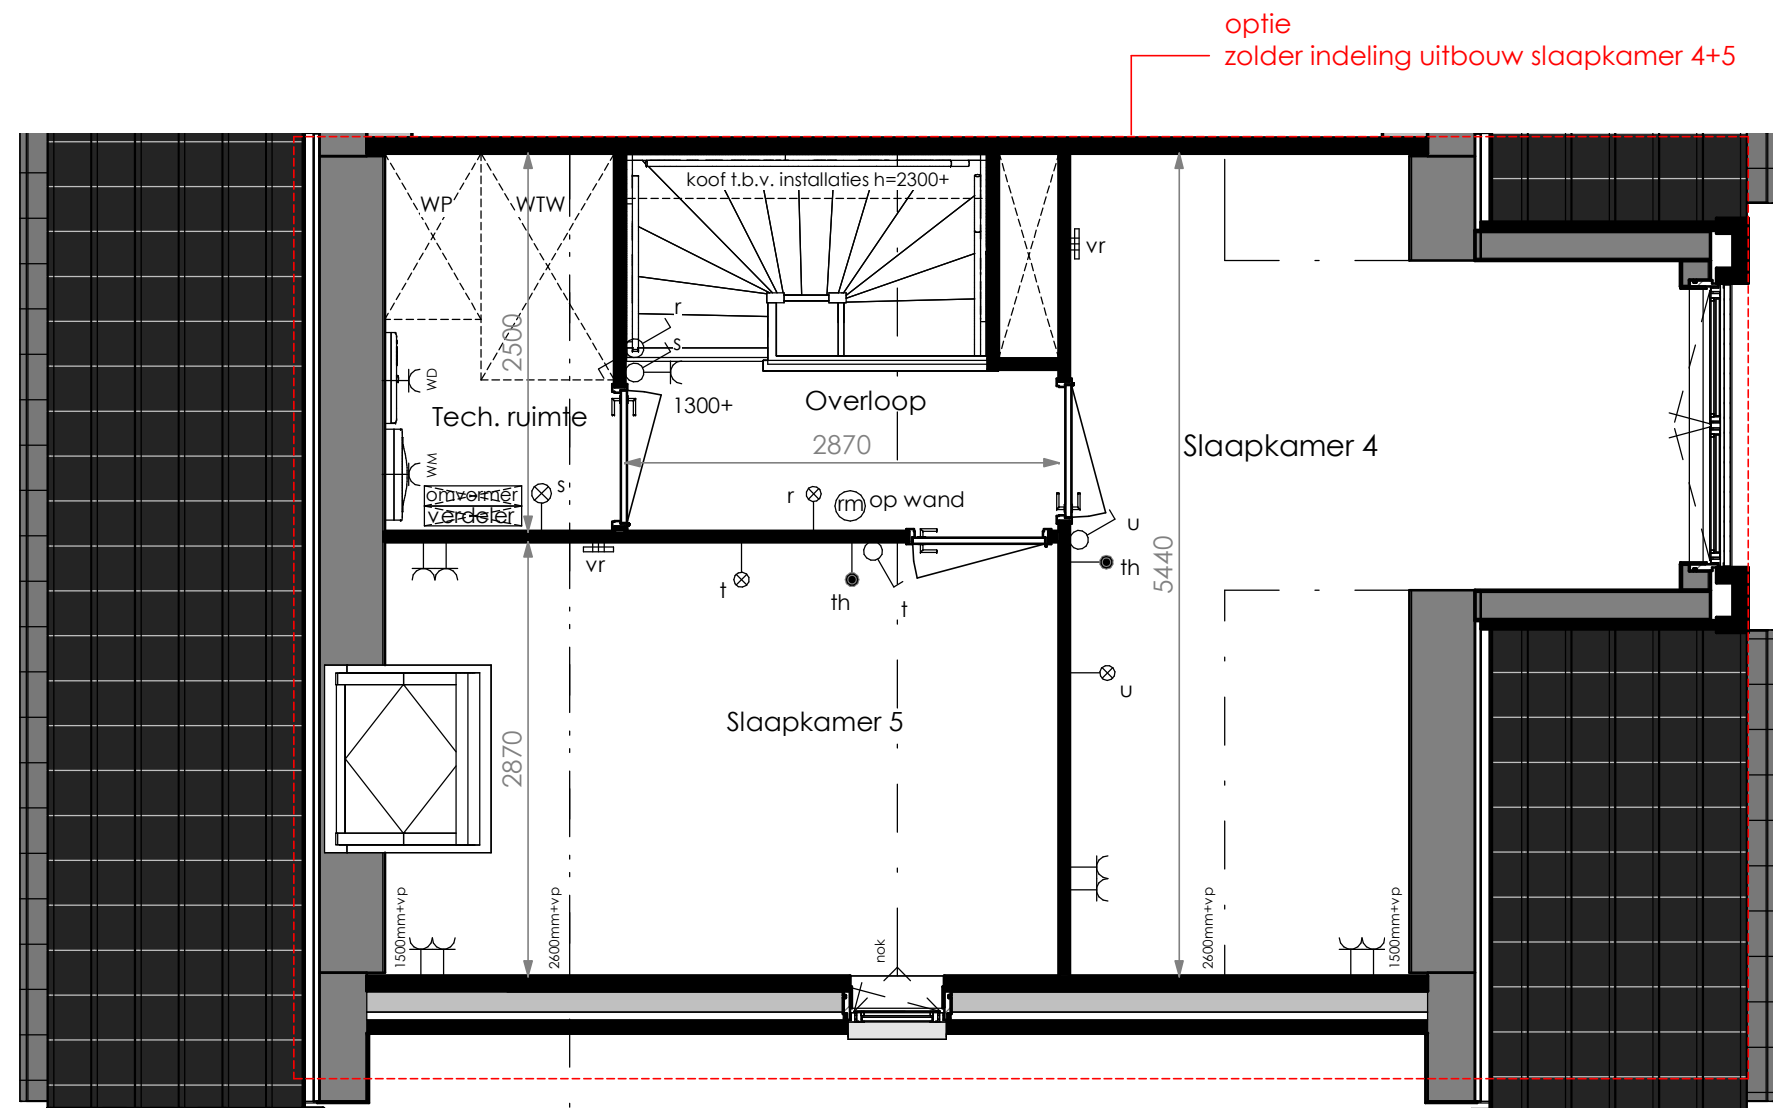

Optie zolder slaapkamer 4+5 i.c.m. dakkapel voorgevel + dakraam achtergevel mogelijk bij type D1 en D3, zoals getekend en als gespiegeld

BNR 63, BNR 64, BNR 65, BNR 66, BNR 68

Optie dakraam trap voorzijde mogelijk bij type D1 en D3, zoals getekend en als gespiegeld

BNR 63, BNR 64, BNR 65, BNR 66, BNR 68

	project	
	11 Woningen Rittenburg	
	omschrijving:	Tweede verdieping type D
	tekeningnummer:	BWK_D_opties_14
	datum:	16-06-2023
rev:		
schaal:		1 : 50